
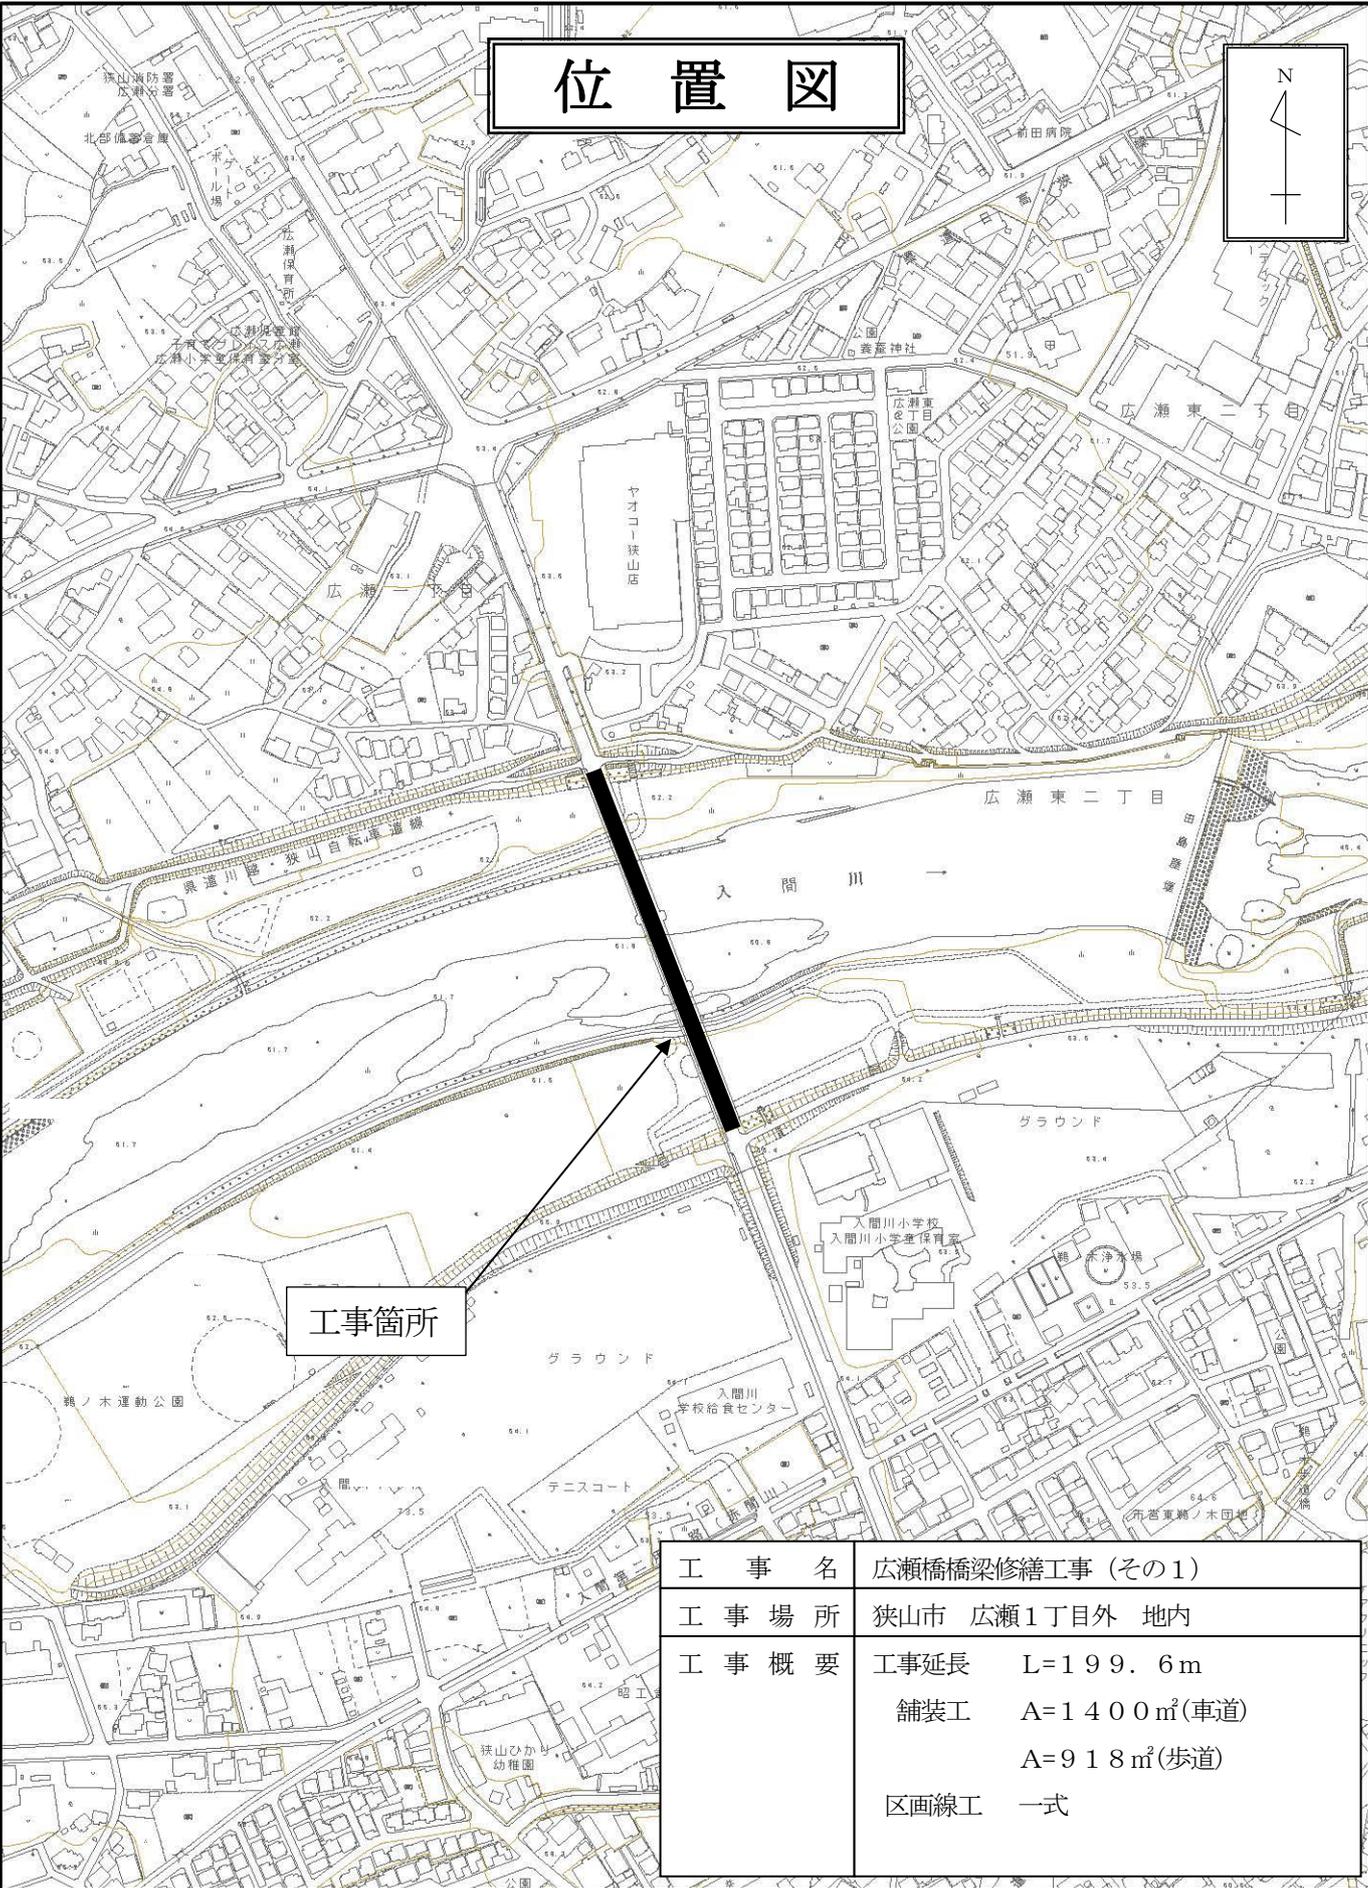


# 位置図

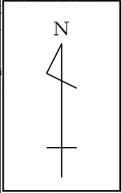

工事箇所

工 事 名	広瀬橋橋梁修繕工事 (その1)
工 事 場 所	狭山市 広瀬1丁目外 地内
工 事 概 要	工事延長 L=199.6m 舗装工 A=1400㎡(車道) A=918㎡(歩道) 区画線工 一式