
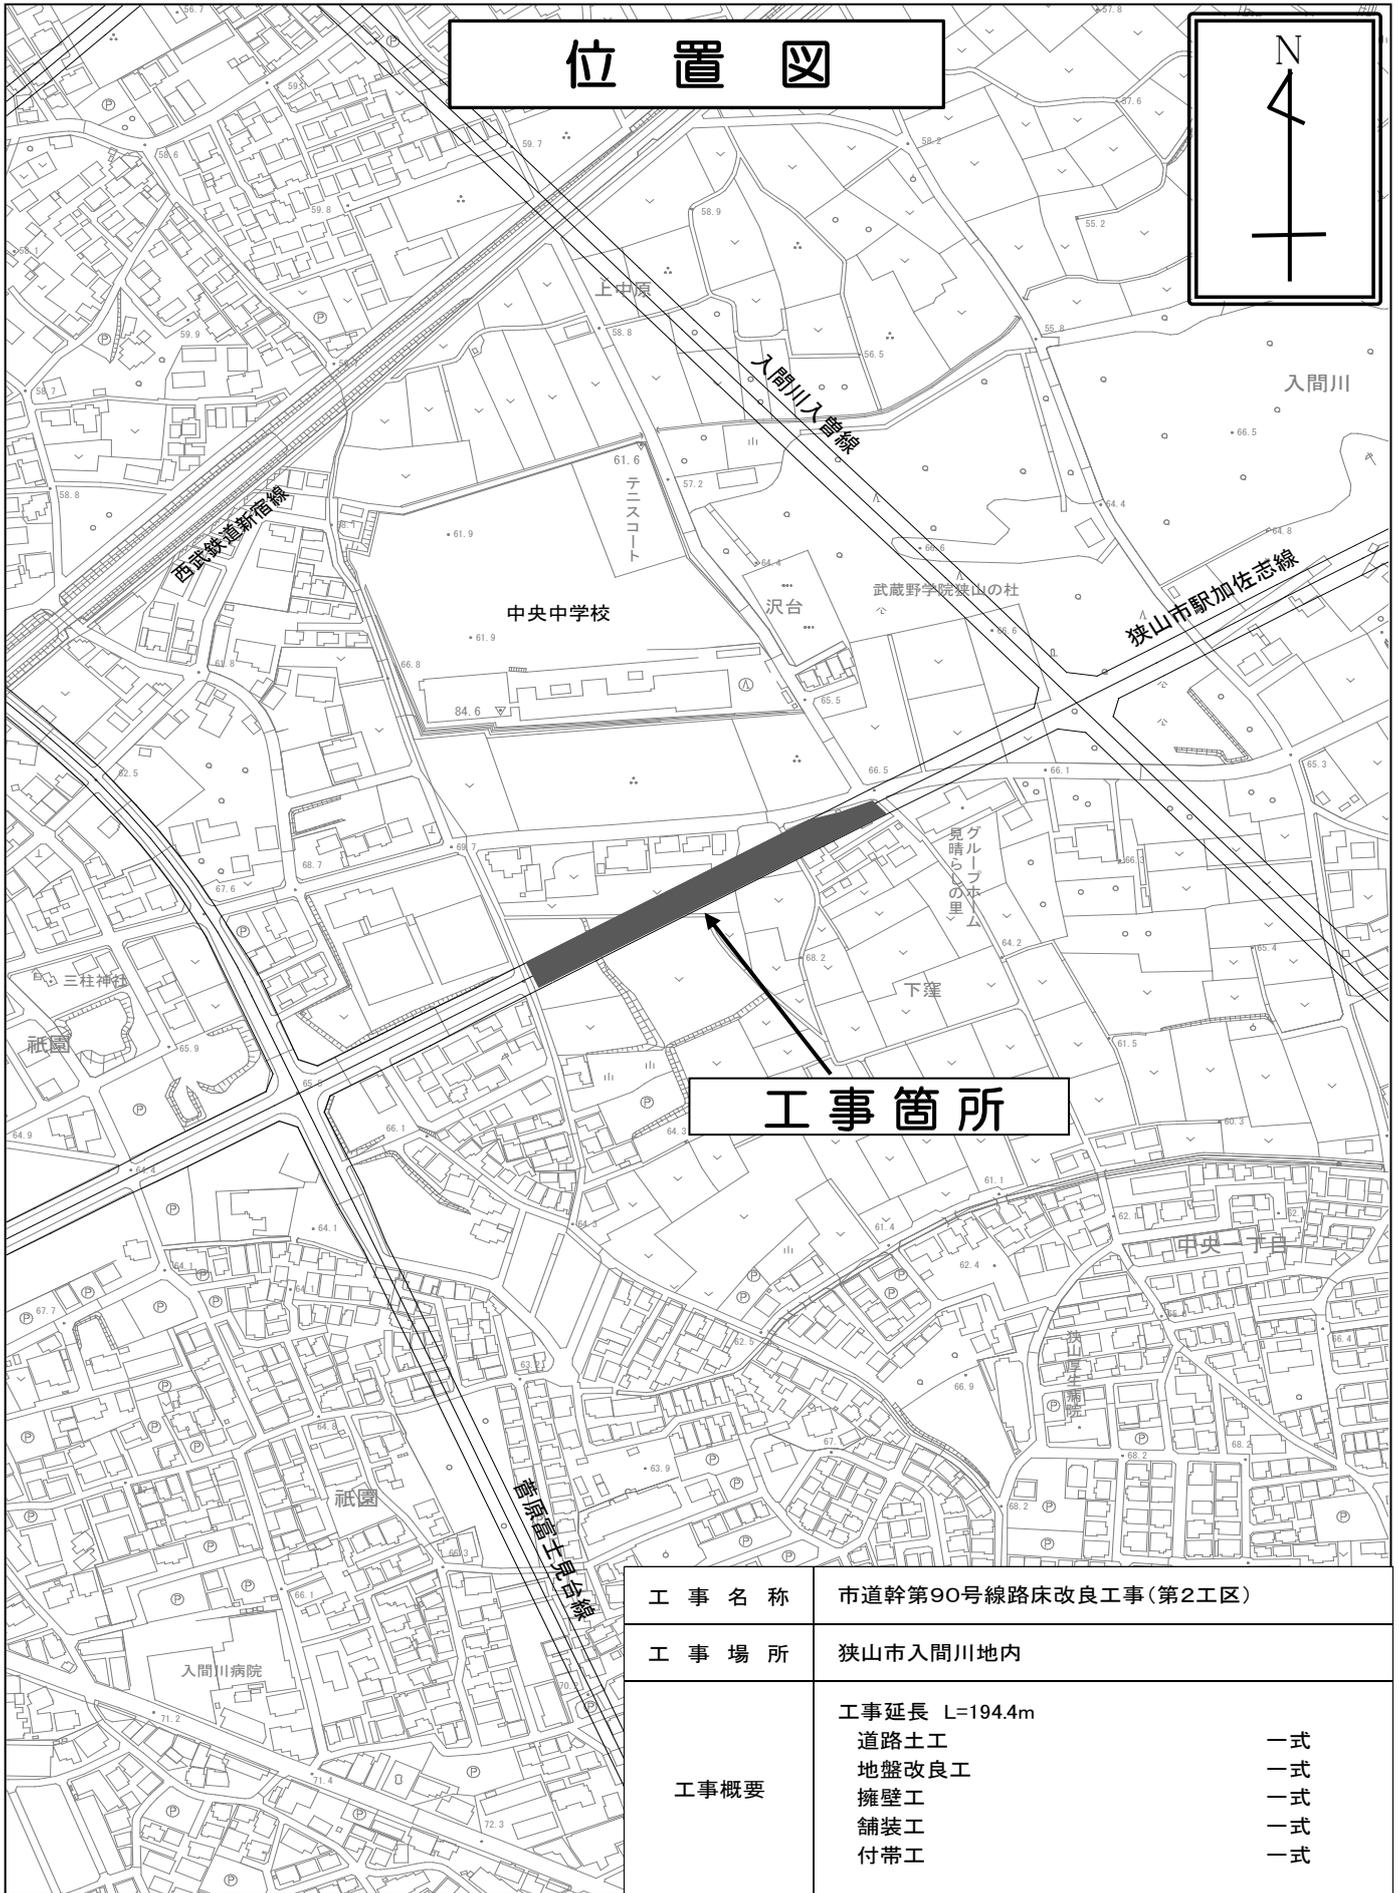


位置図

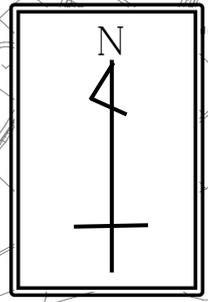

工事箇所

工 事 名 称	市道幹第90号線路床改良工事(第2工区)
工 事 場 所	狭山市入間川地内
工事概要	工事延長 L=194.4m 道路土工 一式 地盤改良工 一式 擁壁工 一式 舗装工 一式 付帯工 一式