
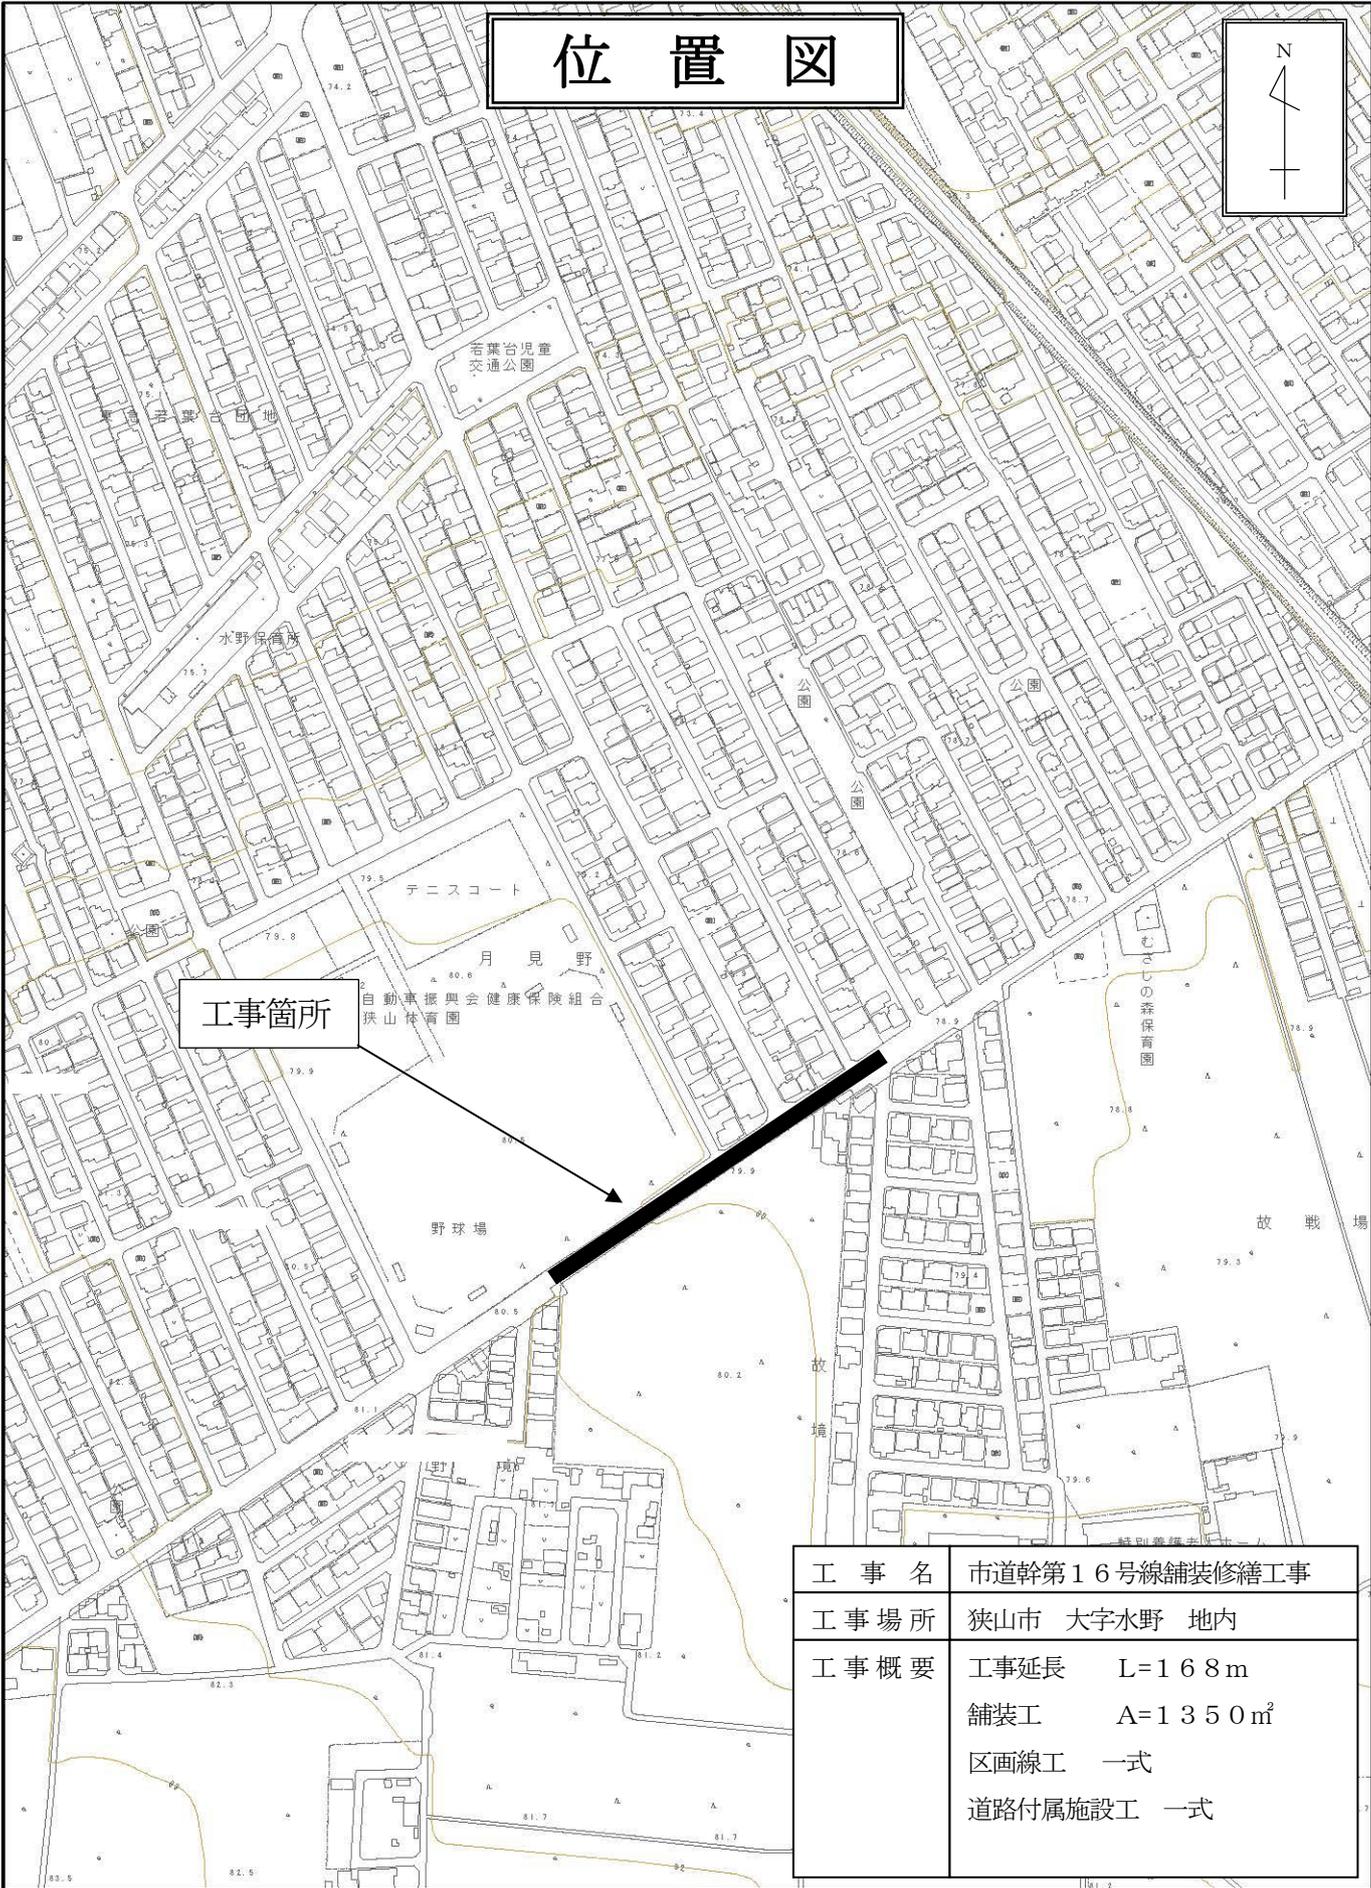


位置図

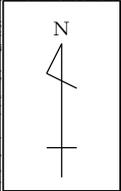

工事箇所

工事名	市道幹第16号線舗装修繕工事
工事場所	狭山市 大字水野 地内
工事概要	工事延長 L=168m 舗装工 A=1350㎡ 区画線工 一式 道路附属施設工 一式