


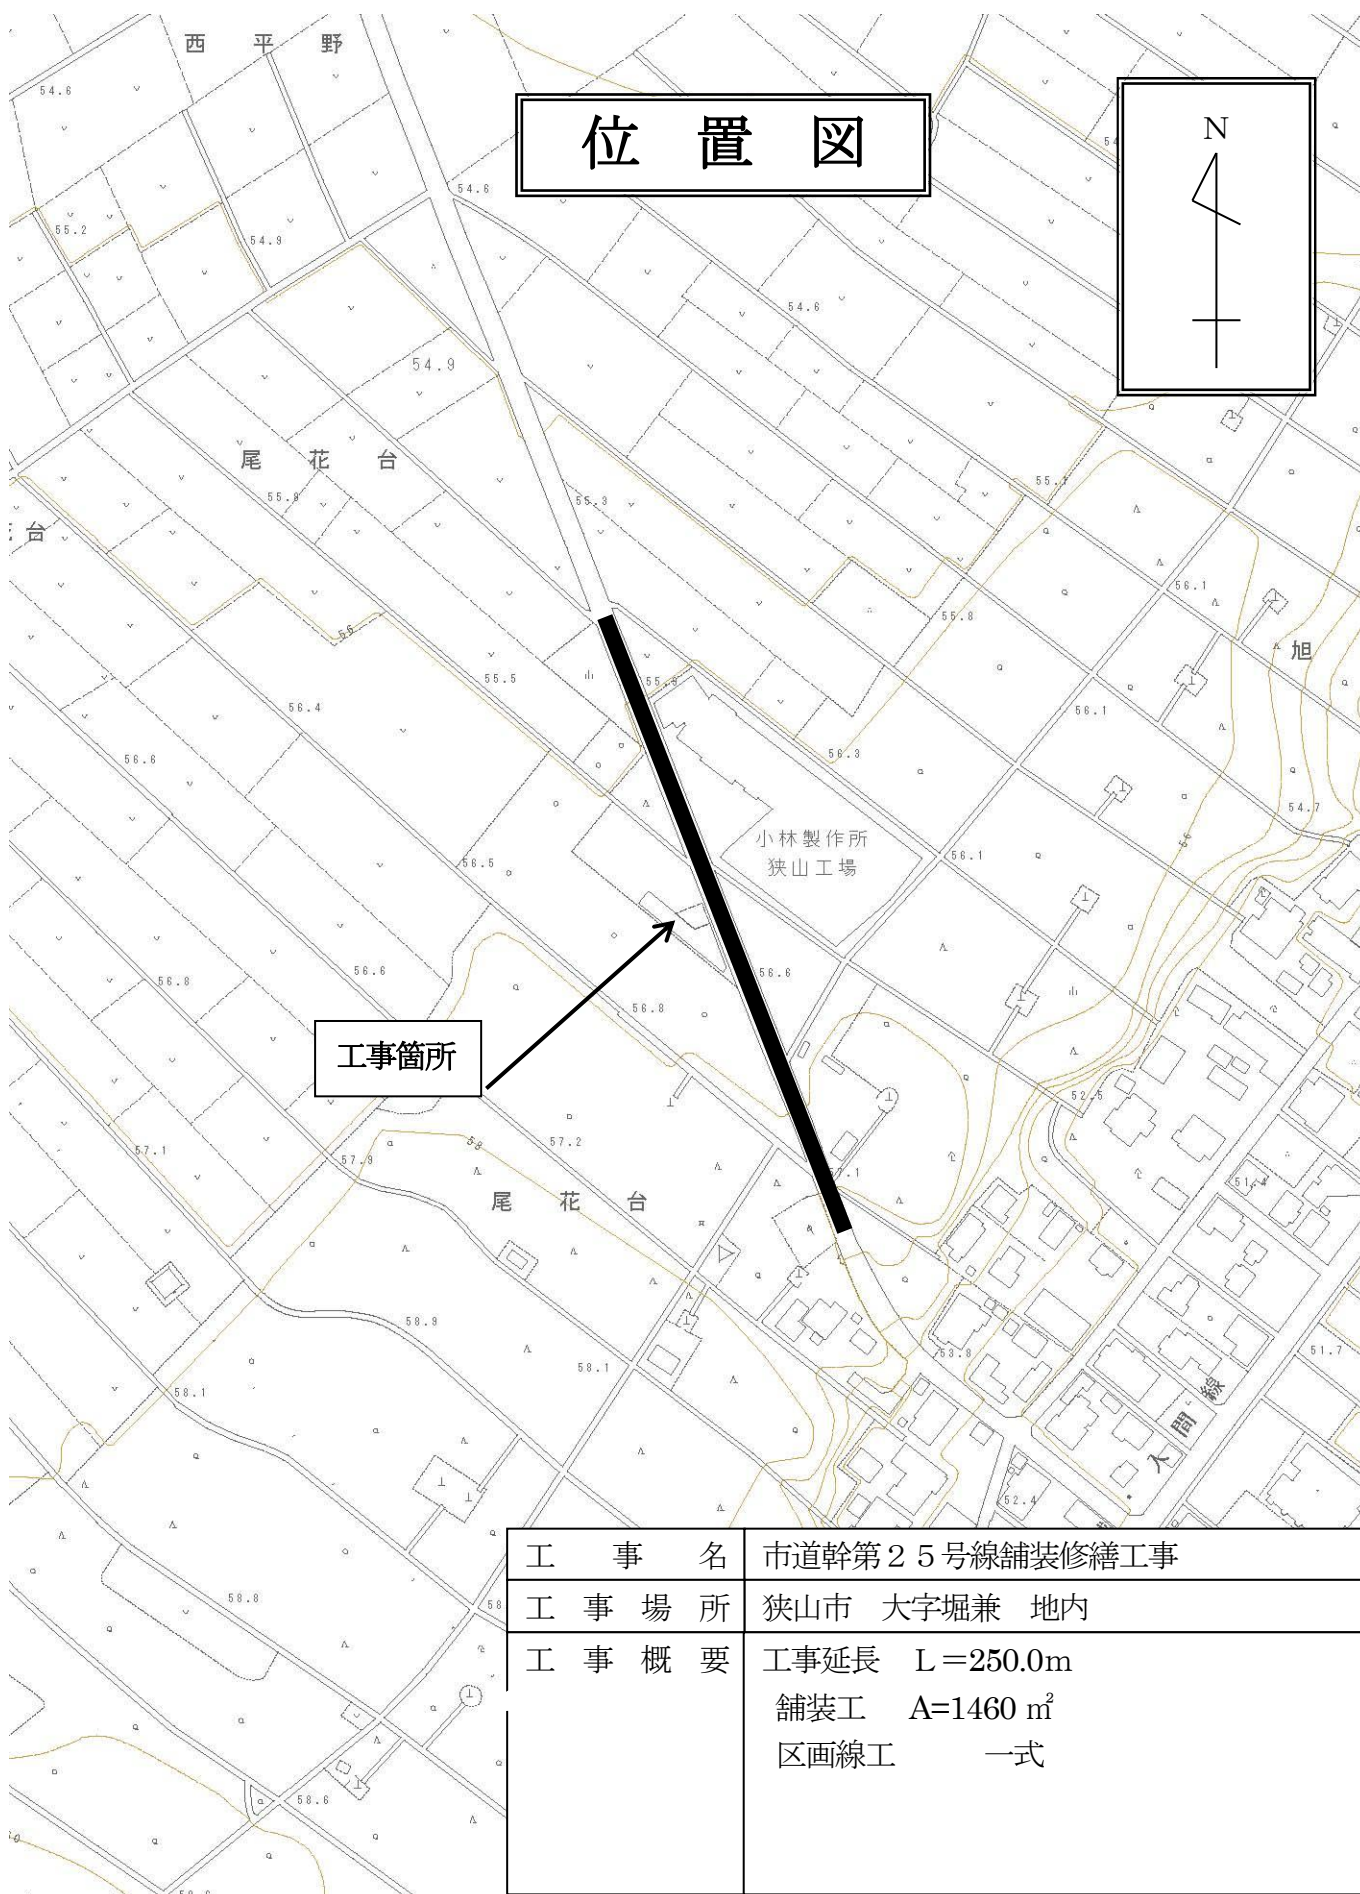

工 事 名	市道幹第25号線舗装修繕工事
工 事 場 所	狭山市 大字堀兼 地内
工 事 概 要	工事延長 L=250.0m 舗装工 A=1460 m ² 区画線工 一式