


平面図

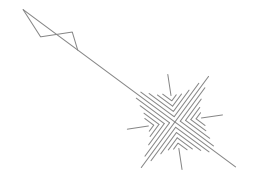

工事延長 L=215.0m
路面切削工 A=3267.15㎡
アスファルト舗装工（舗装工平面図参照）


S=1:400 (A1)

中央分離帯工 L=9.20m
反射式道路鉄C型 N=3個

反射板 2枚 S2H4-6

仮設進入防止柵 N=16組
（ゼブラ帯進入防止）

標識設置 N=3基

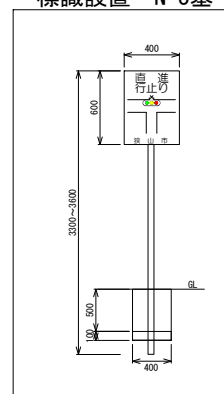


工 事 名	狭山市駅加佐志線交差点舗装復旧工事		
路 線 名	県道所沢堀兼狭山線		
工事箇所	狭山市 沢・入間川 地内		
図 面 名	平面図		
縮 尺	1:400 (A1)	図面番号	1 / 9
狭山市都市建設部道路整備課			

4-07-052








縦断図

工事延長 L=215.0m ， 幅員 W=25.00m (車道 17.00m, 歩道 4.00m×2=8.00m)

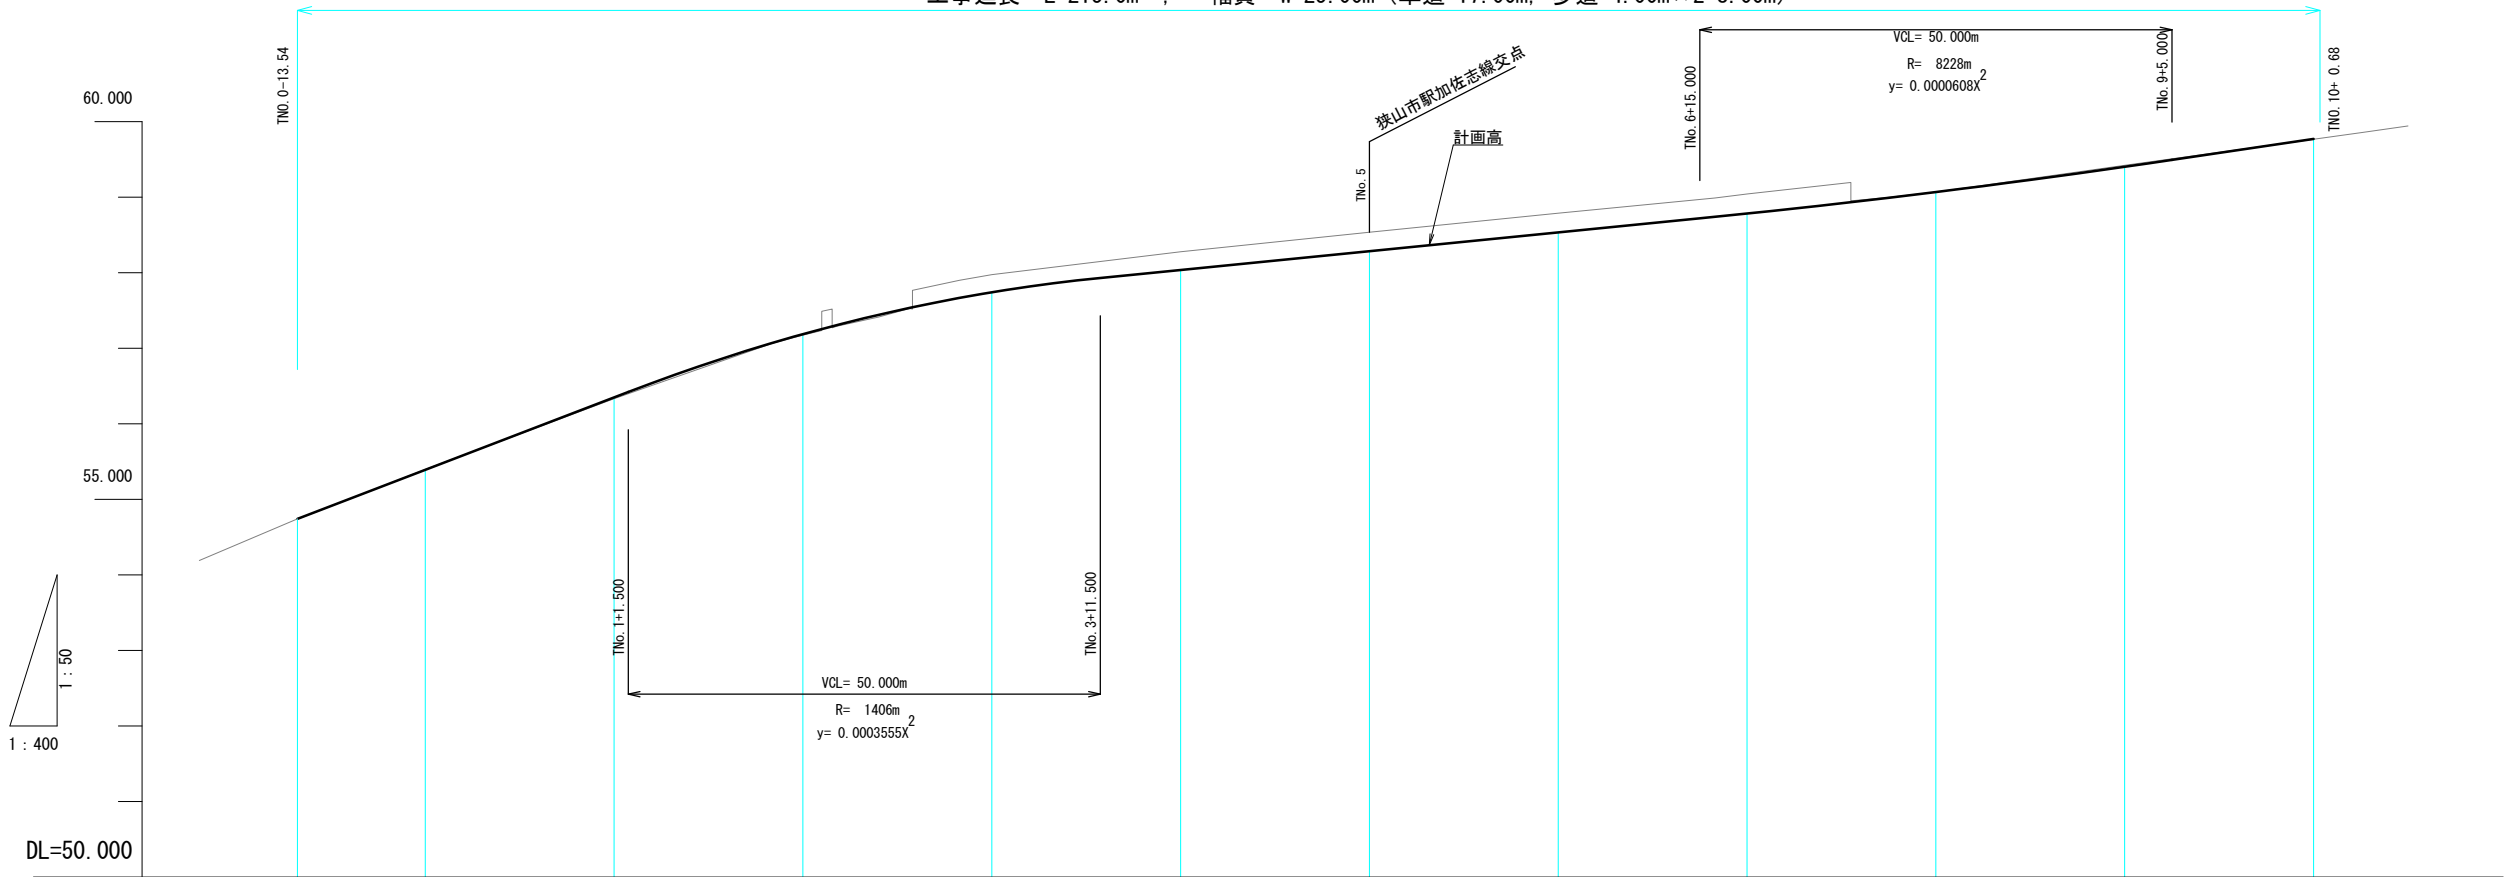

測点	距離		現況	計面	
	基点距離	追加距離		計面高	差勾配
TNO. 0 -13.540		-13.540 -10.000 -5.000 0.000		54.740 55.389	0.00 0.00
TNO. 1 TNO. 1+1.500	20.000	20.000 21.500	56.334	56.349 56.421	+0.01
TNO. 2 TNO. 2+6.500	20.000	40.000 46.500	57.155	57.187 57.398	+0.03
TNO. 3	20.000	60.000	57.716	57.741	+0.02
TNO. 3+11.500		71.500		57.931	
TNO. 4	20.000	80.000	58.000	58.036	+0.03
TNO. 5	20.000	100.000	58.270	58.285	+0.01
TNO. 6	20.000	120.000	58.497	58.533	+0.03
TNO. 6+15.000		135.000		58.719	
TNO. 7	20.000	140.000	58.761	58.783	+0.02
TNO. 8	20.000	160.000		59.068	
TNO. 9 TNO. 9+3.740 TNO. 9+5.000	20.000	180.000 183.740 185.000		59.402 59.469 59.492	
TNO. 10	20.000 5.000 5.000	200.000 205.000 210.000	59.766	59.770	


工 事 名	狭山市駅加佐志線交差点舗装復旧工事		
路 線 名	県道所沢堀兼狭山線		
工事箇所	狭山市 沢・入間川 地内		
図 面 名	縦断図		
縮 尺	V=1:50 H=1:400	(A1) 図面番号	2 / 9
狭山市都市建設部道路整備課			

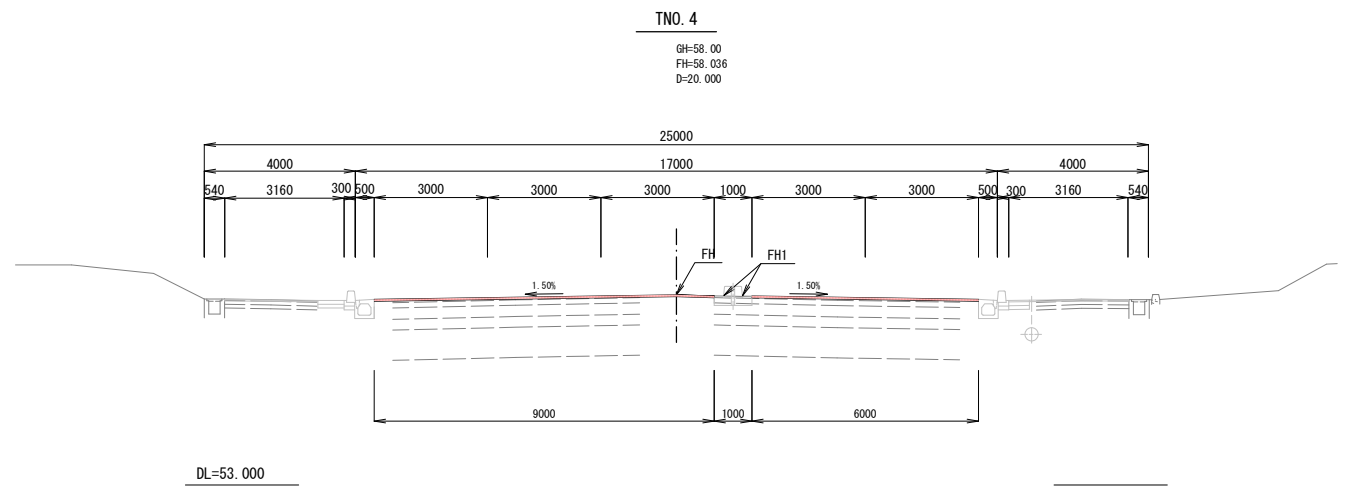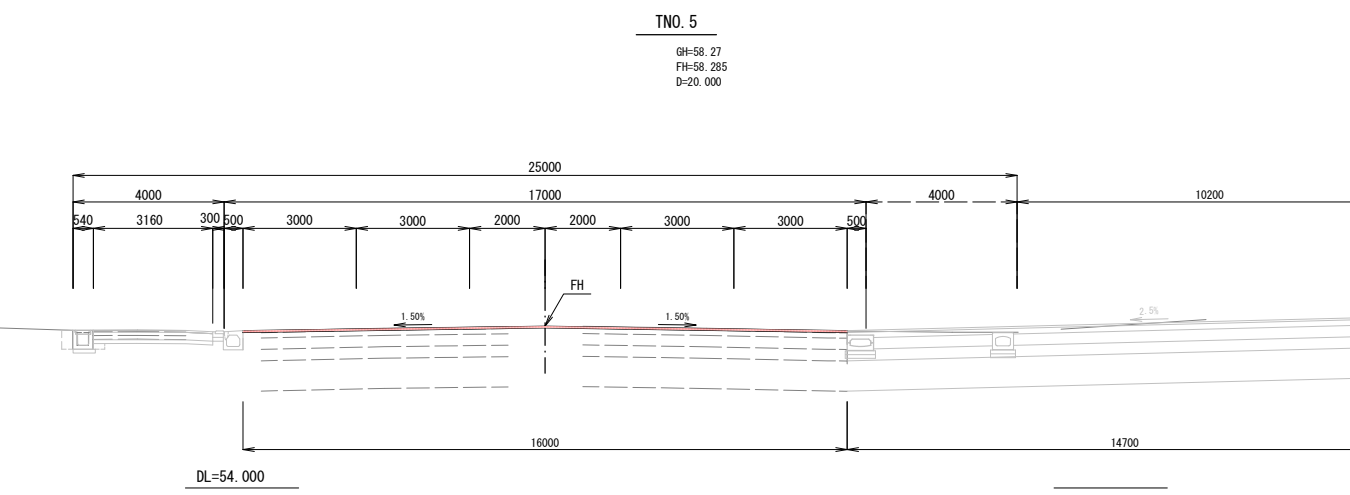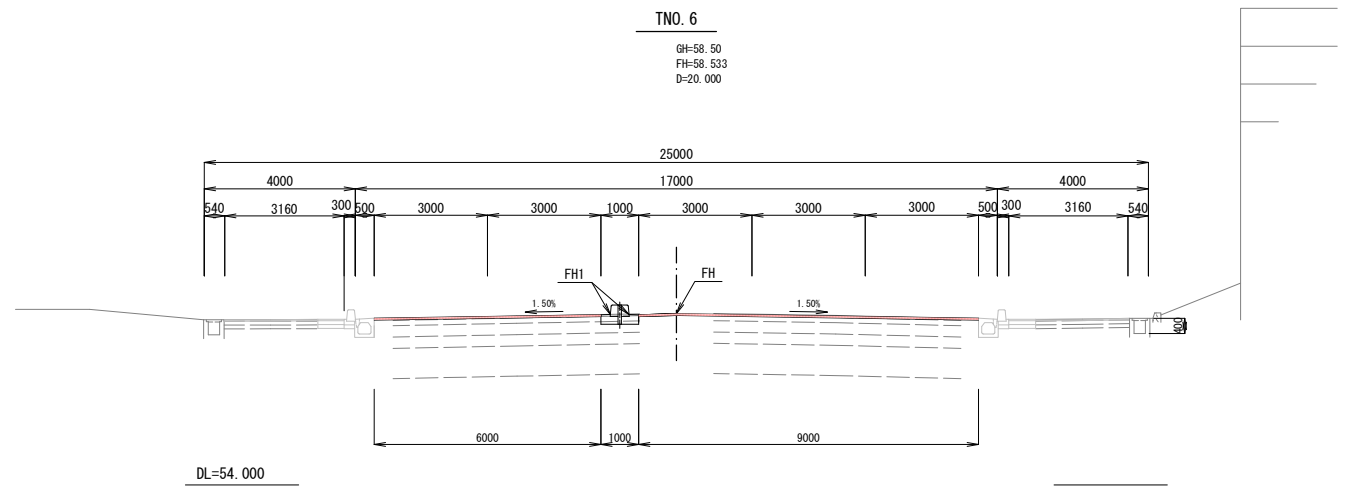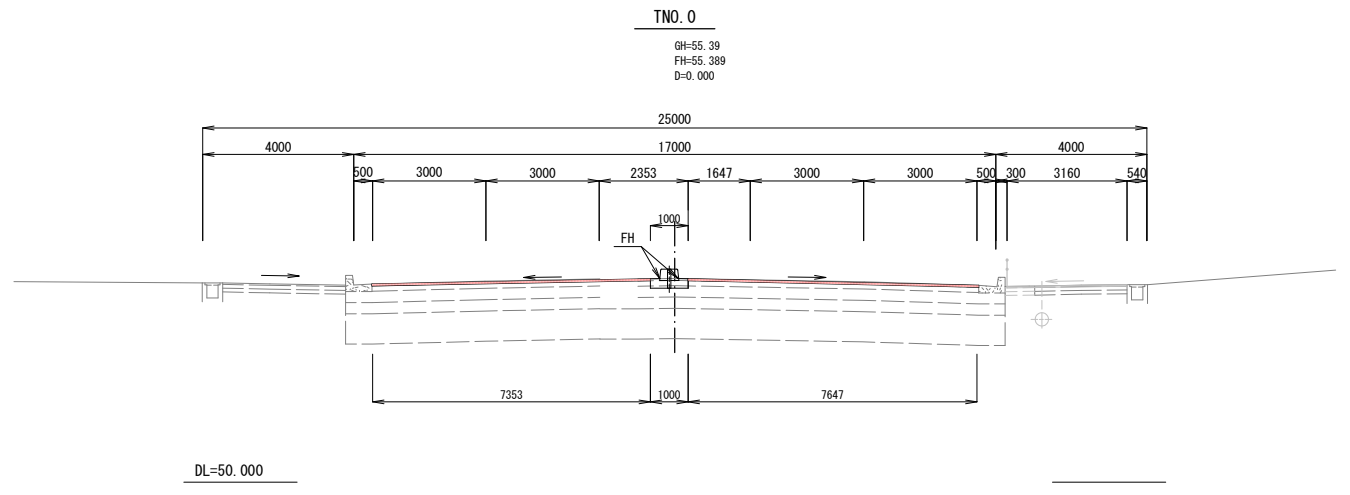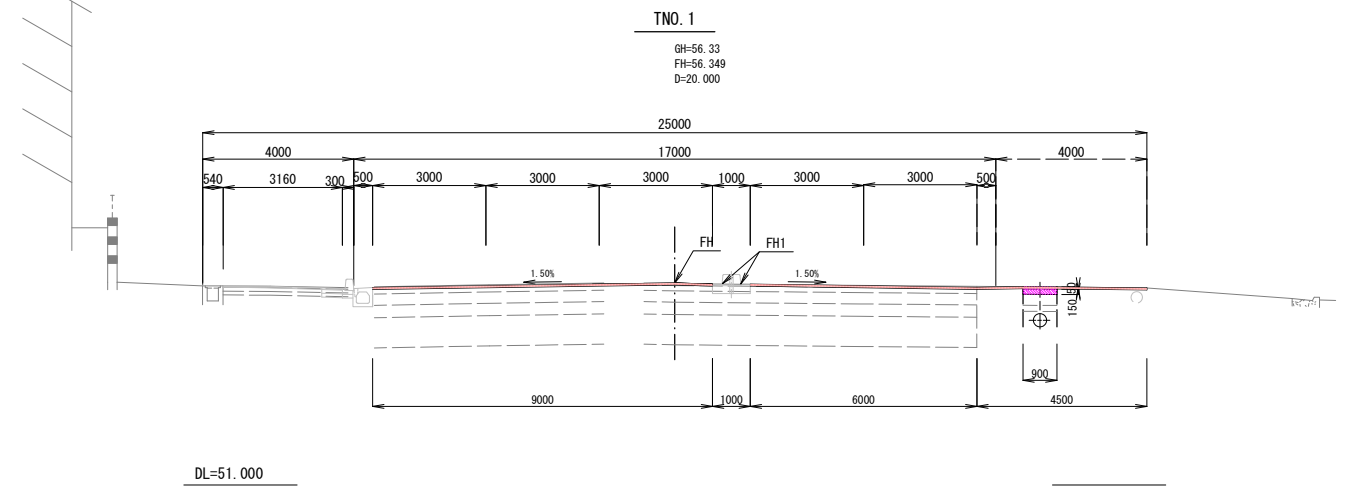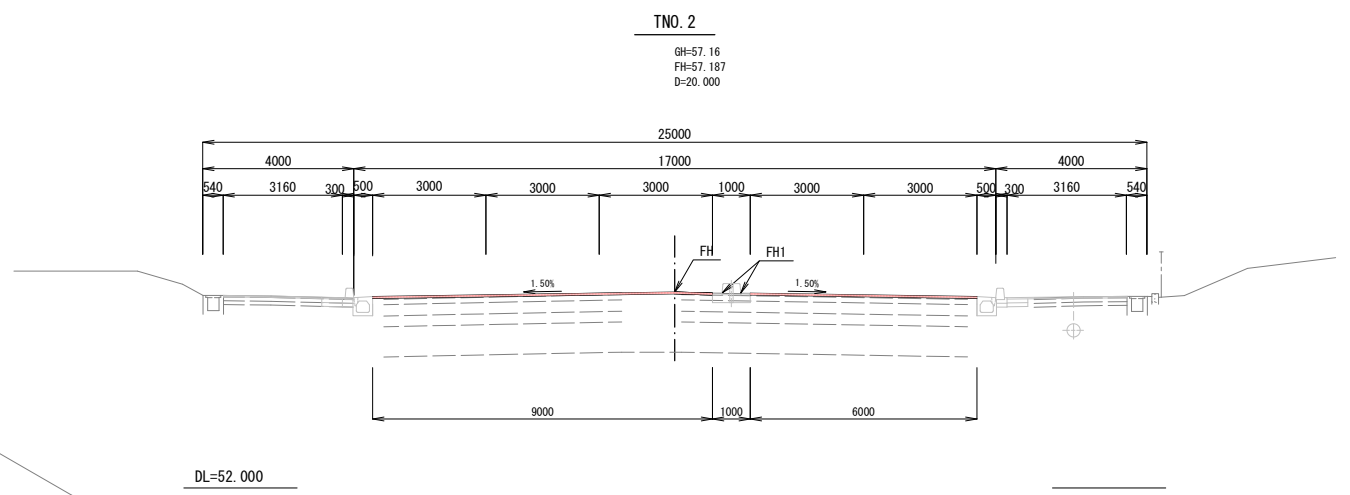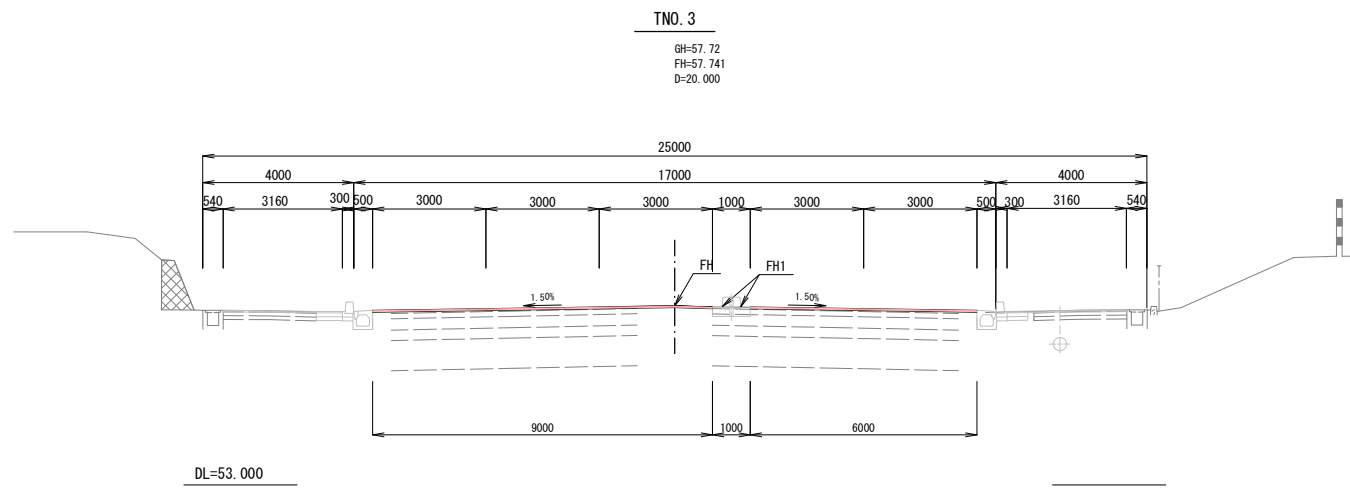

工 事 名	狭山市駅加佐志線交差点舗装復旧工事		
路 線 名	県道所沢堀兼狭山線		
工事箇所	狭山市 沢・入間川 地内		
図 面 名	横断面 (1/2)		
縮 尺	1:100 (A1)	図面番号	3 / 9
狭山市都市建設部道路整備課			


TNO. 10

GH=59.76
FH=59.770
D=20.000

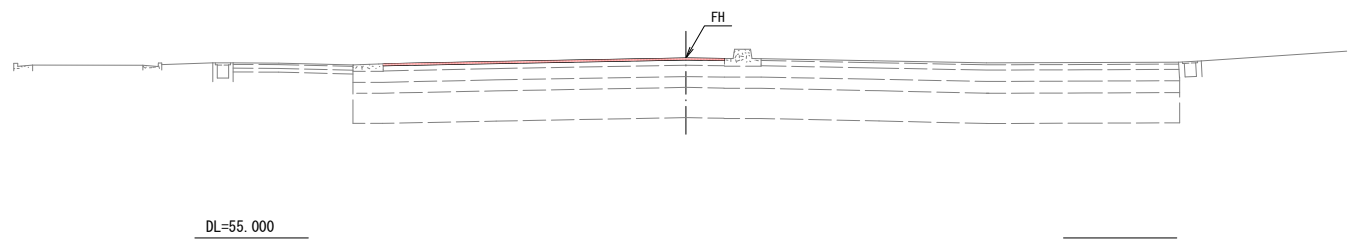


TNO. 9

GH=59.42
FH=59.402
D=20.000

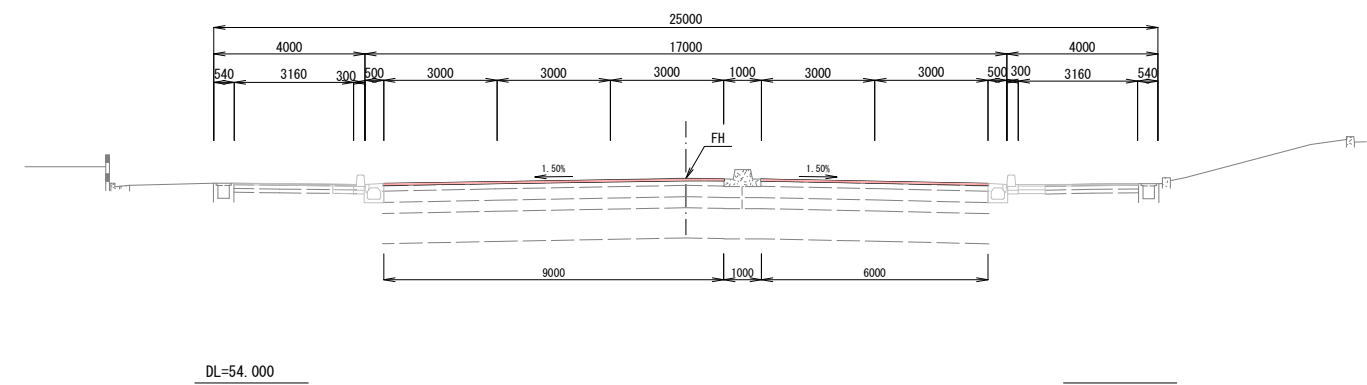


TNO. 8

GH=59.06
FH=59.068
D=20.000

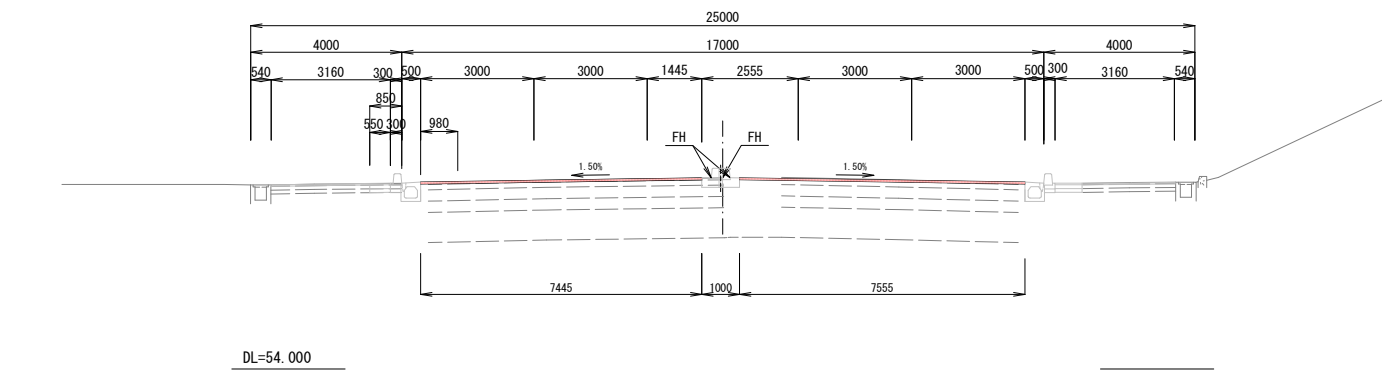

TNO. 7


GH=58.76
FH=58.783
D=20.000

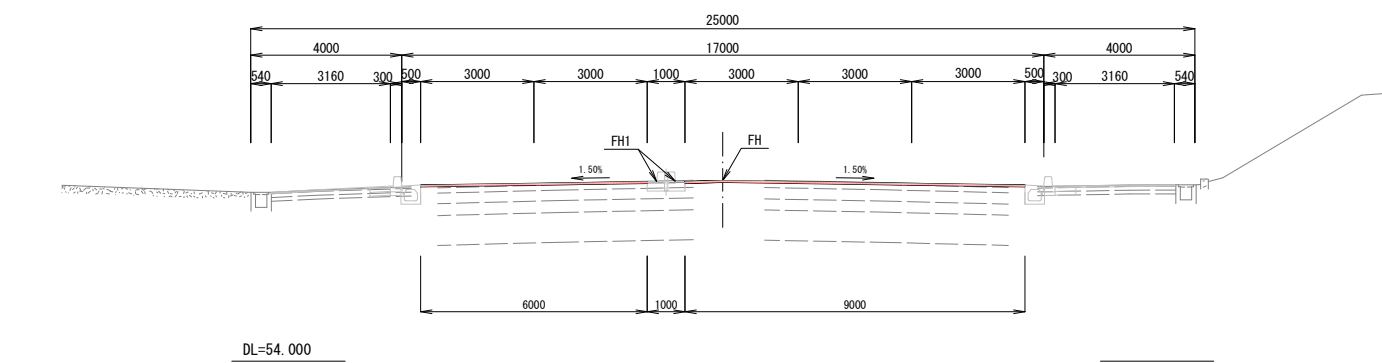

(狭山市駅加佐志線横断面図)

(NO. 69+8.090)

FH=58.524

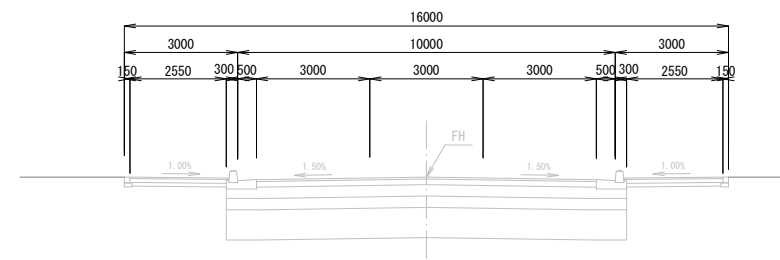


工 事 名	狭山市駅加佐志線交差点舗装復旧工事		
路 線 名	県道所沢堀兼狭山線		
工事箇所	狭山市 沢・入間川 地内		
図 面 名	横断面 (2/2)		
縮 尺	1:100 (A1)	図面番号	4 / 9
狭山市都市建設部道路整備課			


区画線設置平面図(1)

(県道所沢堀兼狭山線)

凡例：進路変更禁止予告表示

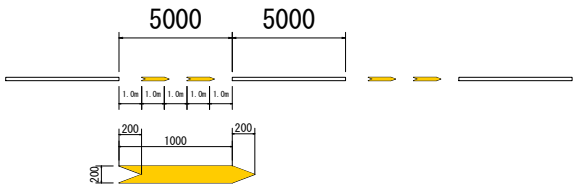



S=1:500

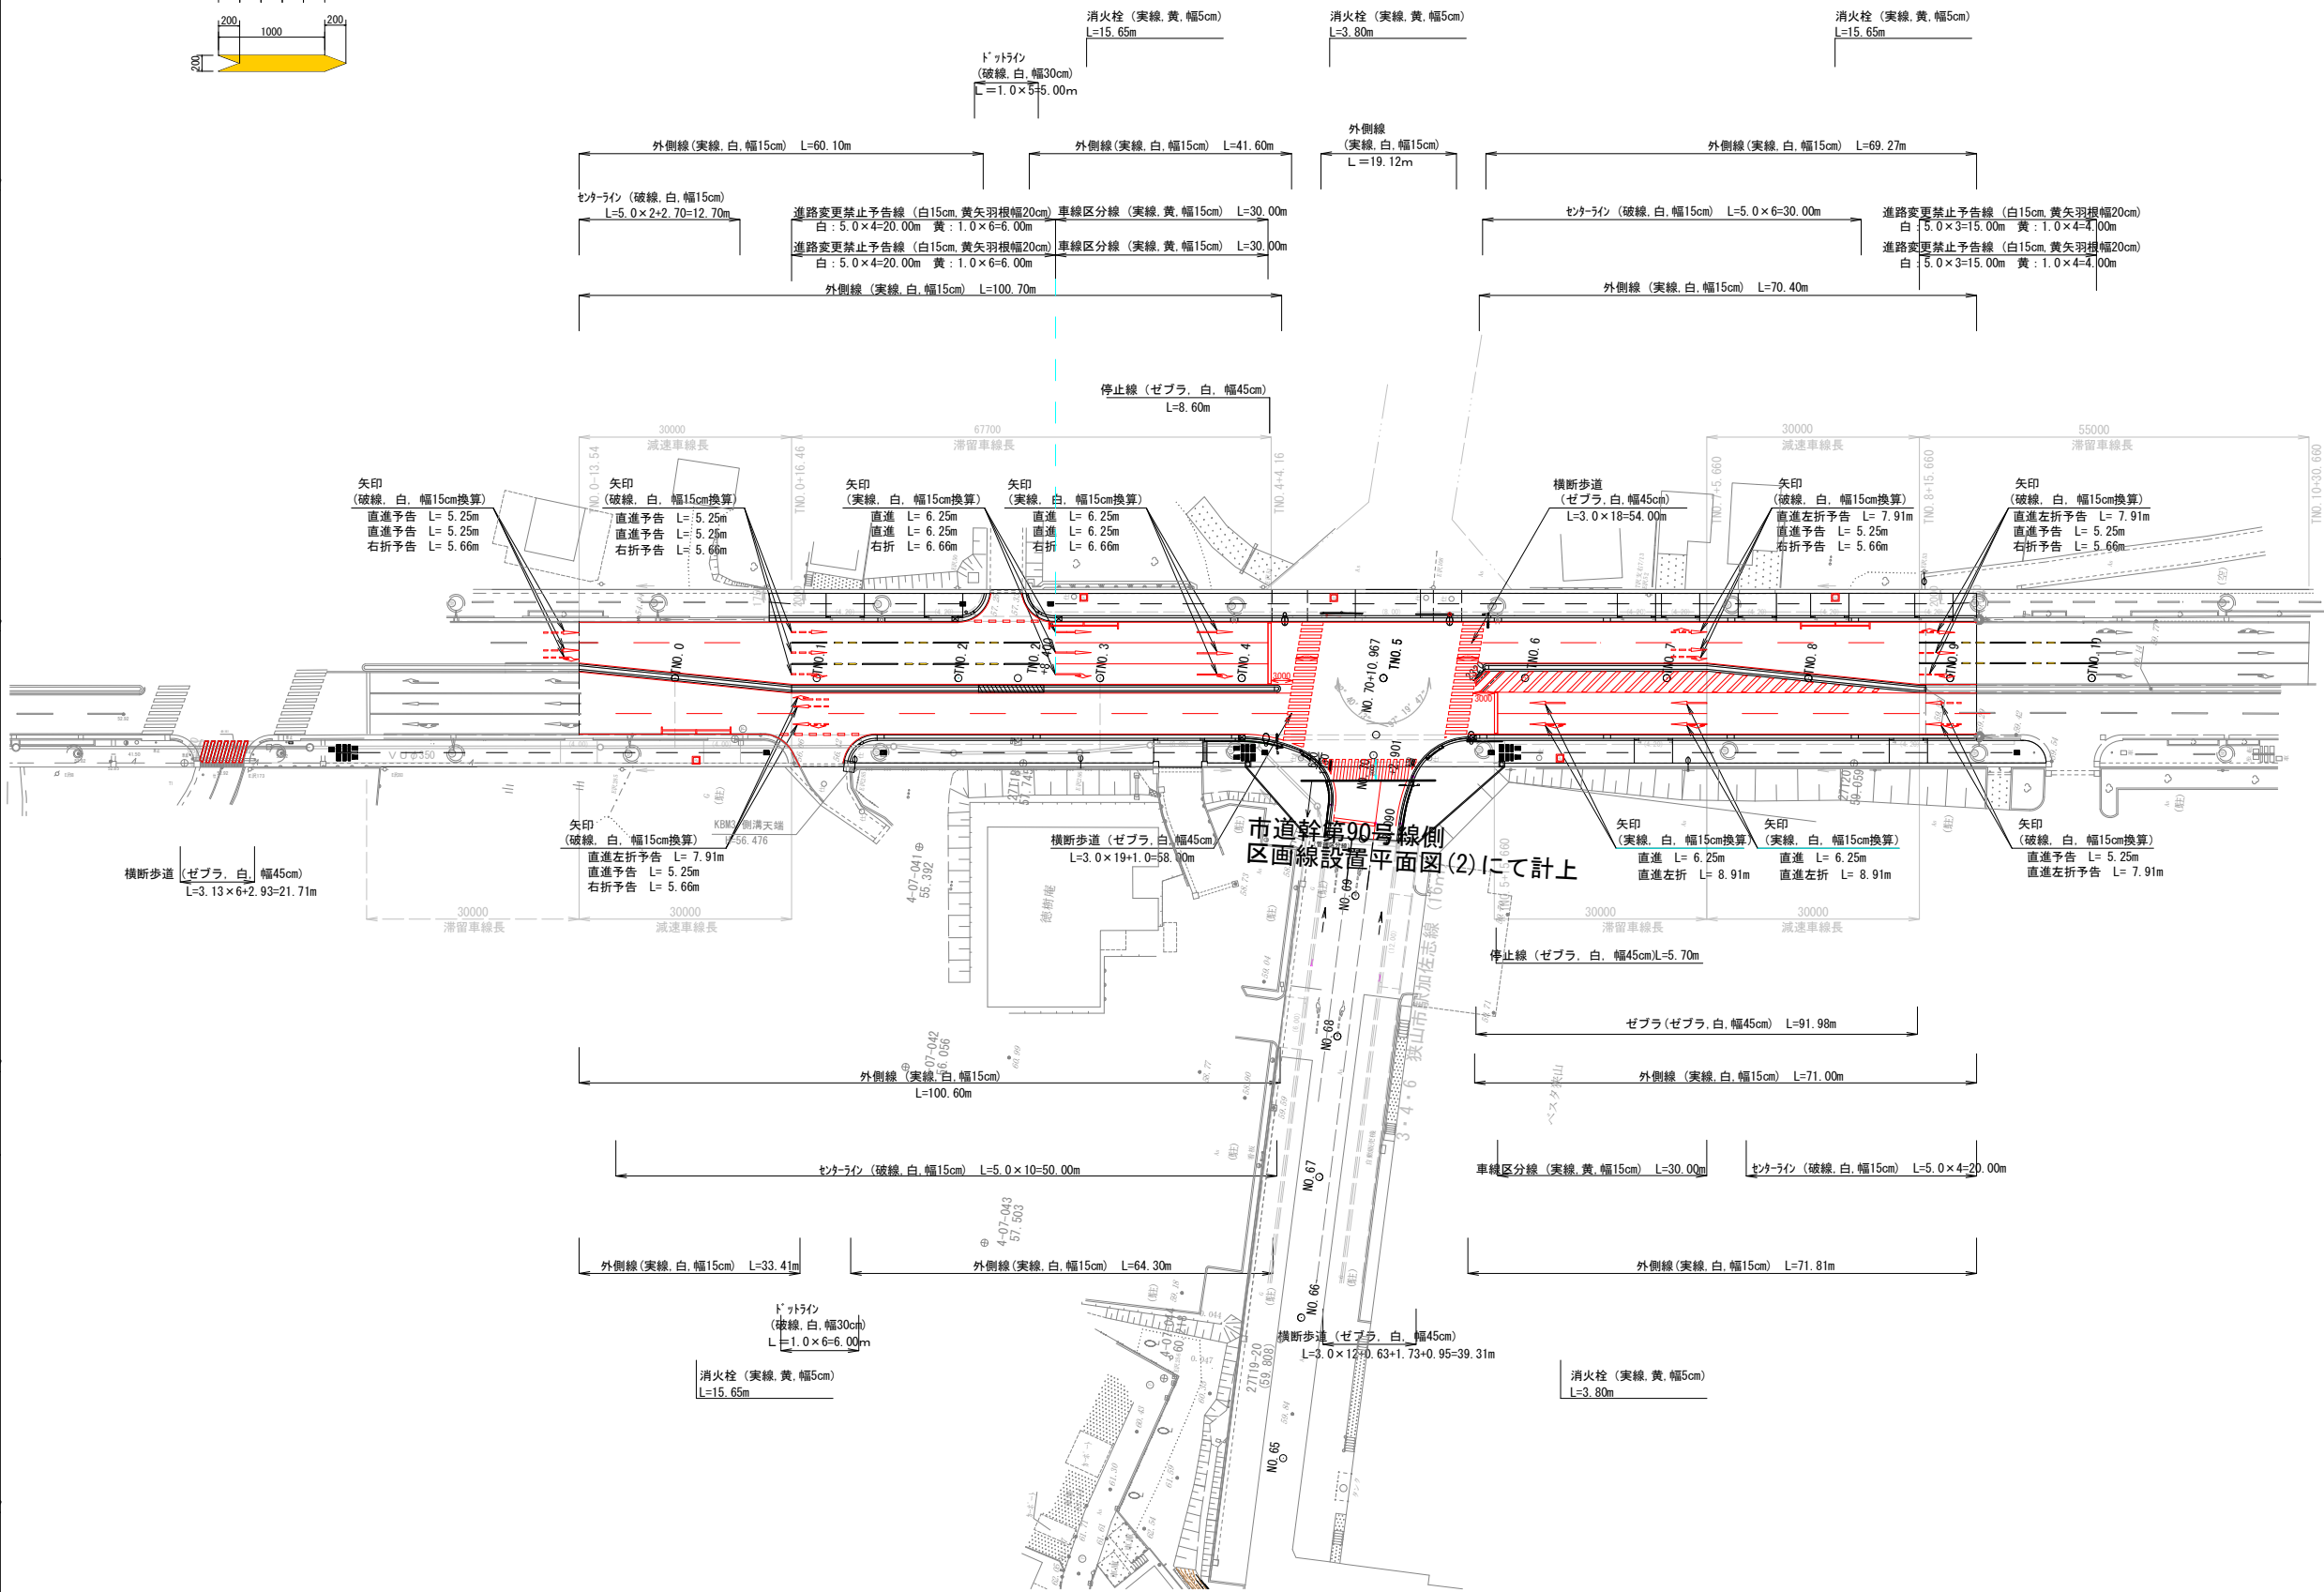

市道幹第90号線側
区画線設置平面図(2)にて計上

工 事 名	狭山市駅加佐志線交差点舗装復旧工事		
路 線 名	県道所沢堀兼狭山線		
工事箇所	狭山市 沢・入間川 地内		
図 面 名	区画線設置平面図 (1)		
縮 尺	1:500 (A1)	図面番号	6 / 9
狭山市都市建設部道路整備課			


標識設置 N=3基

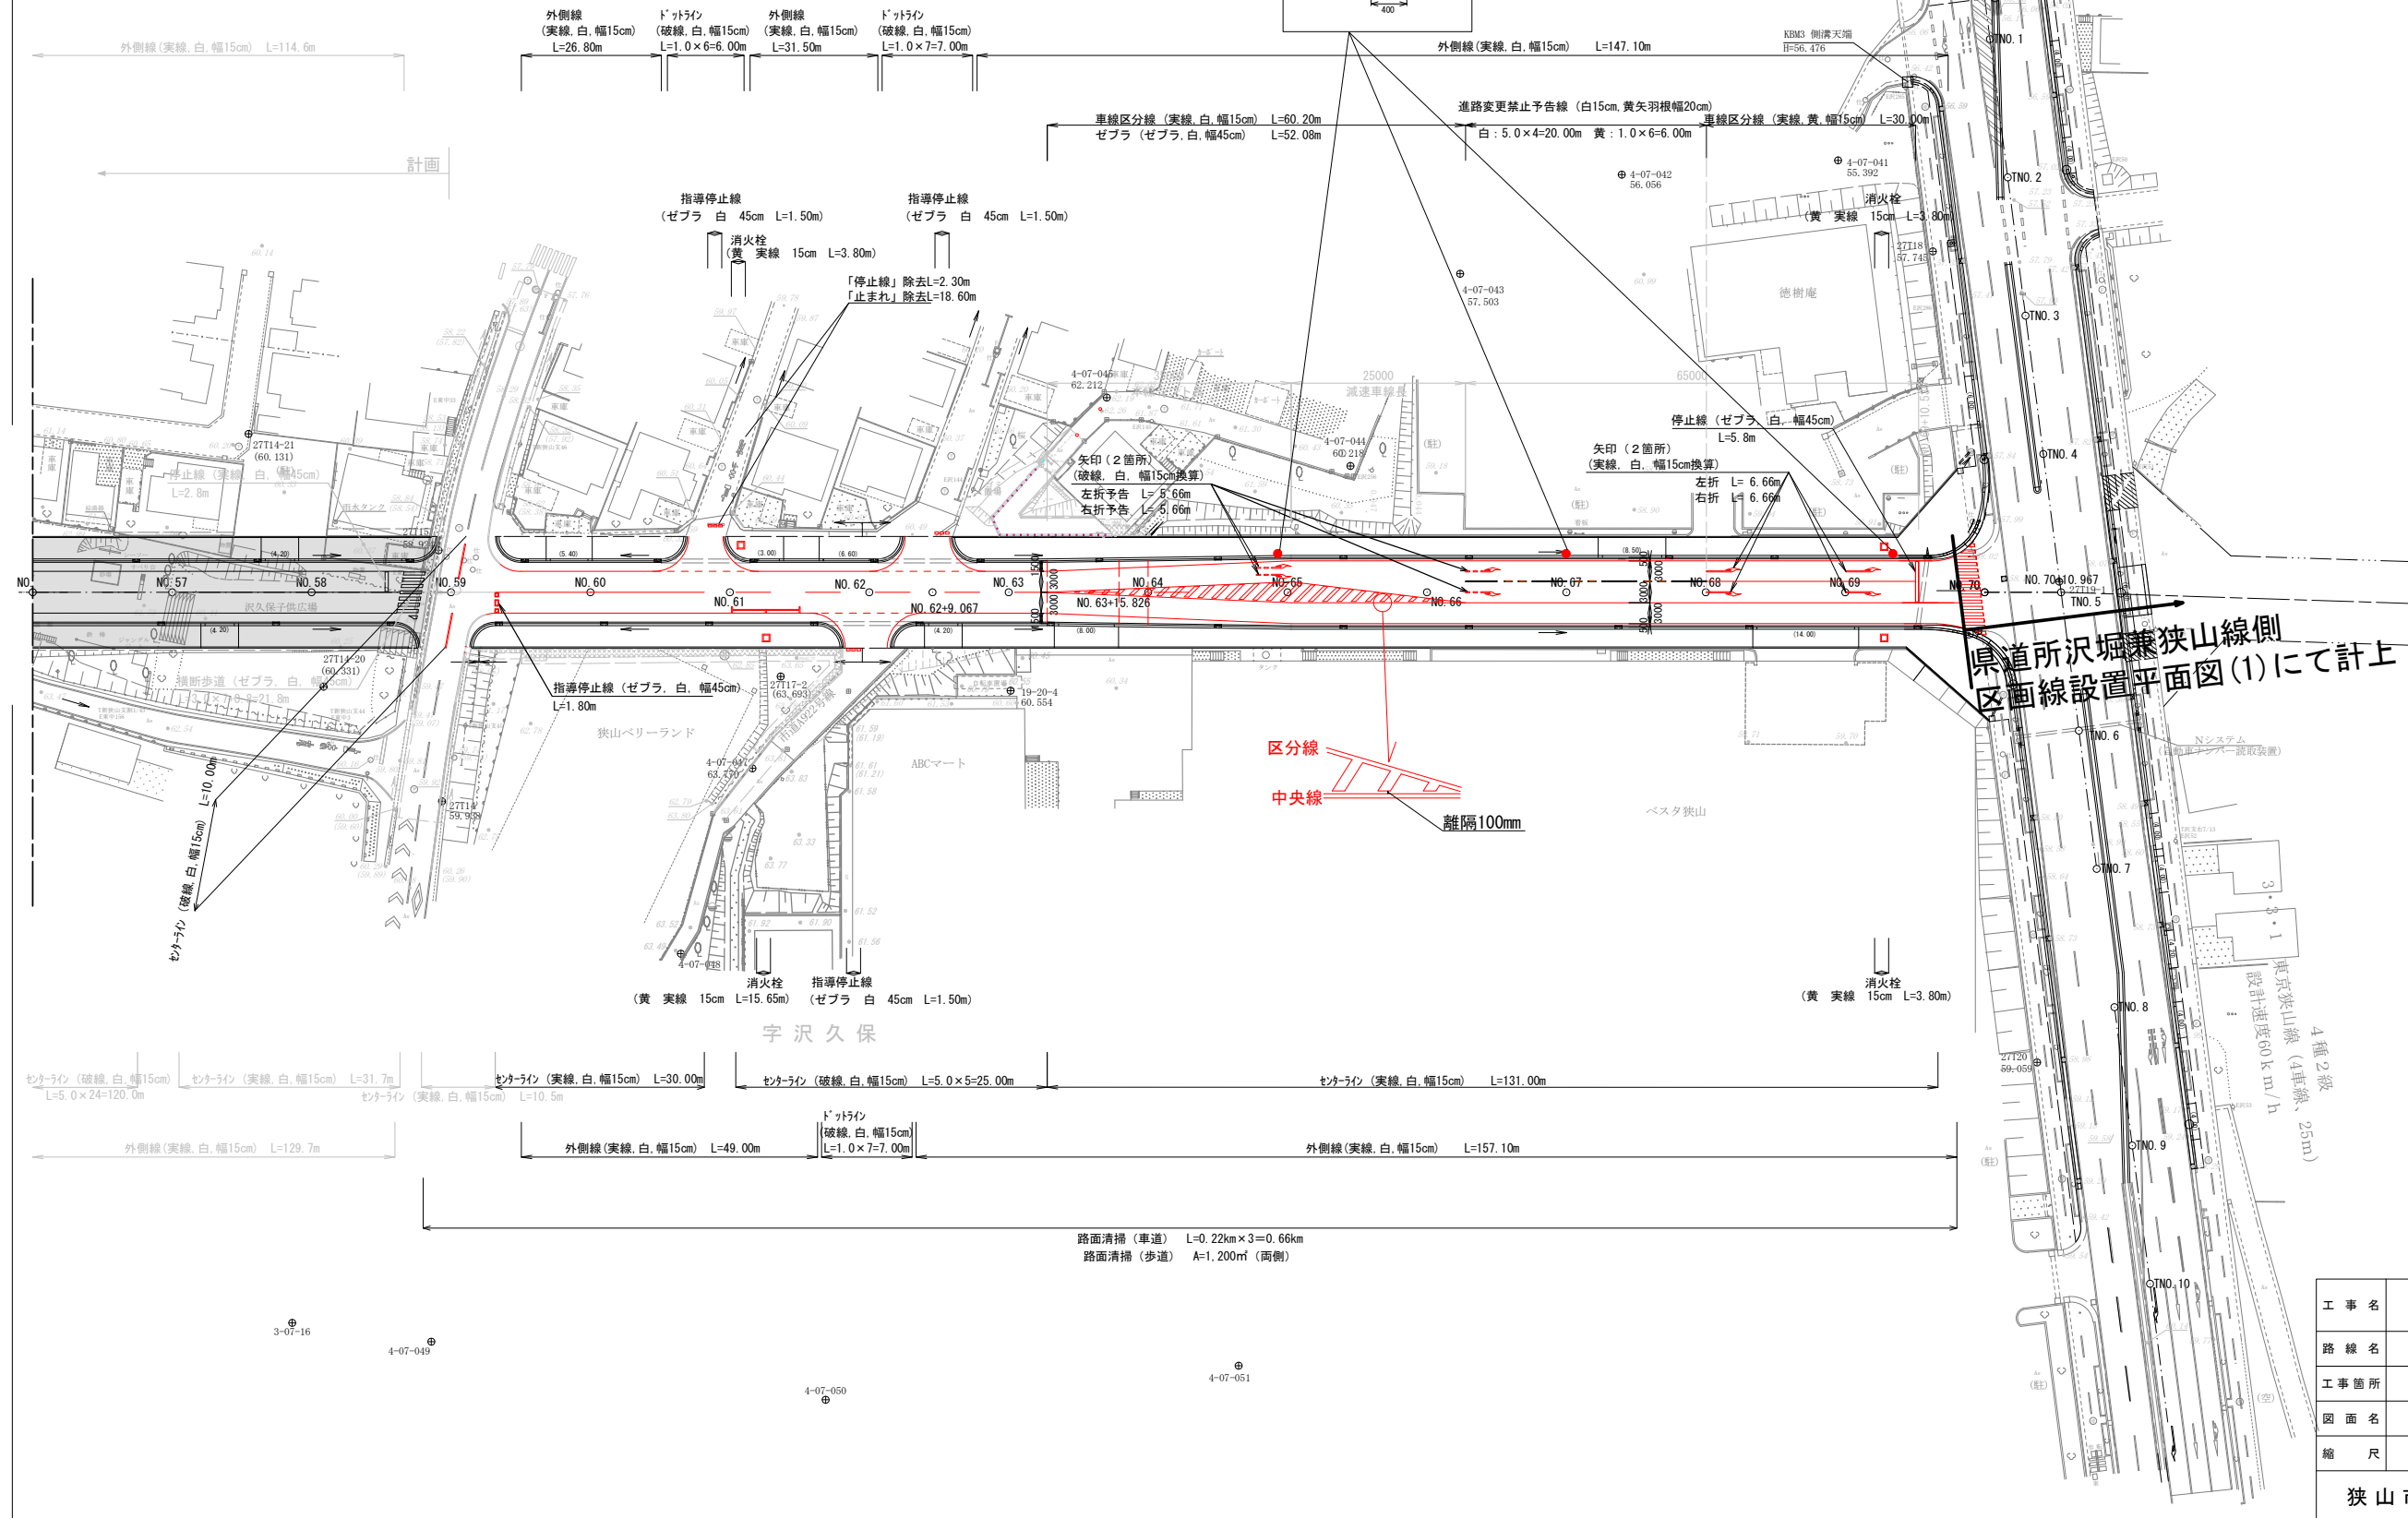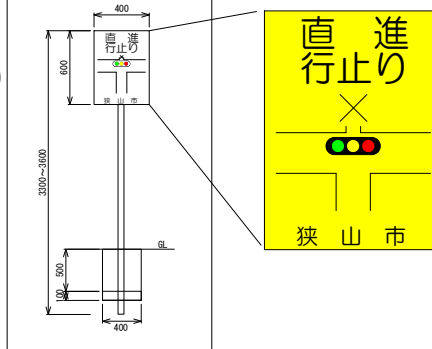


工 事 名	狭山市駅加佐志線交差点舗装復旧工事		
路 線 名	県道所沢堀兼狭山線		
工事箇所	狭山市 沢・入間川 地内		
図 面 名	区画線設置平面図（２）		
縮 尺	1:500 (A1)	図面番号	7 / 9
狭山市都市建設部道路整備課			

舗装工平面図

県道所沢堀兼狭山線（東京狭山線）

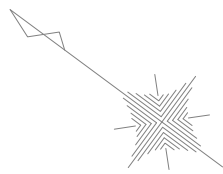


S=1:500

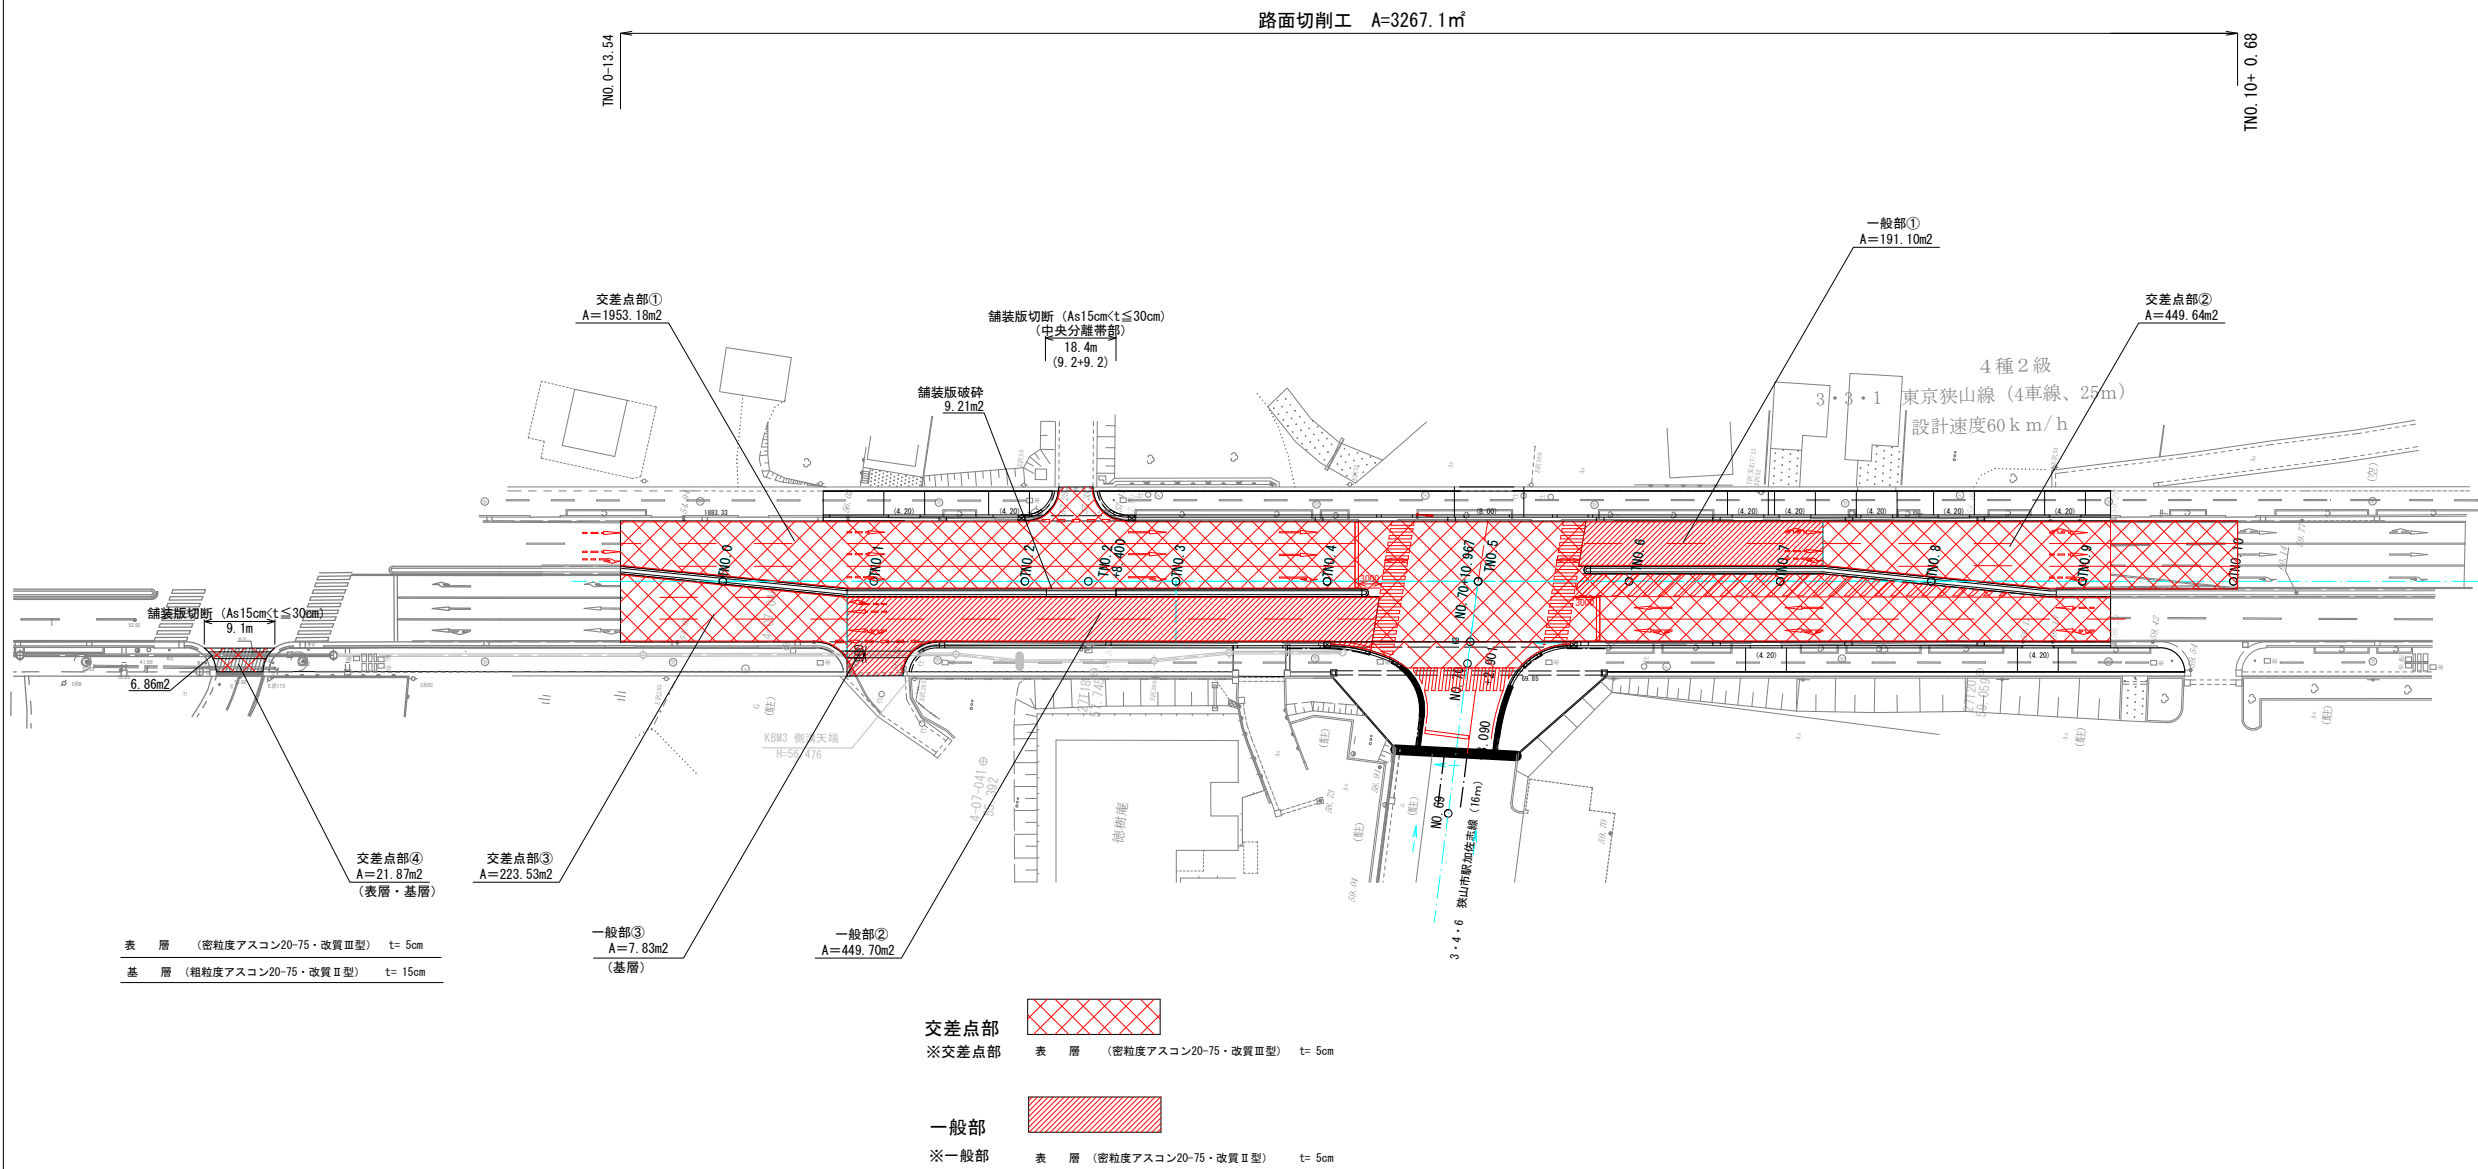


工 事 名	狭山市駅加佐志線交差点舗装復旧工事		
路 線 名	県道所沢堀兼狭山線		
工事箇所	狭山市 沢・入間川 地内		
図 面 名	舗装工平面図		
縮 尺	1:500 (A1)	図面番号	8 / 9
狭山市都市建設部道路整備課			

(着手前現場状況図)

(着手前現場状況図)

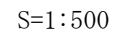

- 仮設進入防止柵 35組
クッションドラム 8基

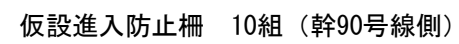

参考図

工 事 名	狭山市駅加佐志線交差点舗装復旧工事		
路 線 名	県道所沢堀兼狭山線		
工事箇所	狭山市 沢・入間川 地内		
図 面 名	仮設図		
縮 尺	1:500 (A1)	図面番号	9 / 9
狭山市都市建設部道路整備課			