


位置図

N

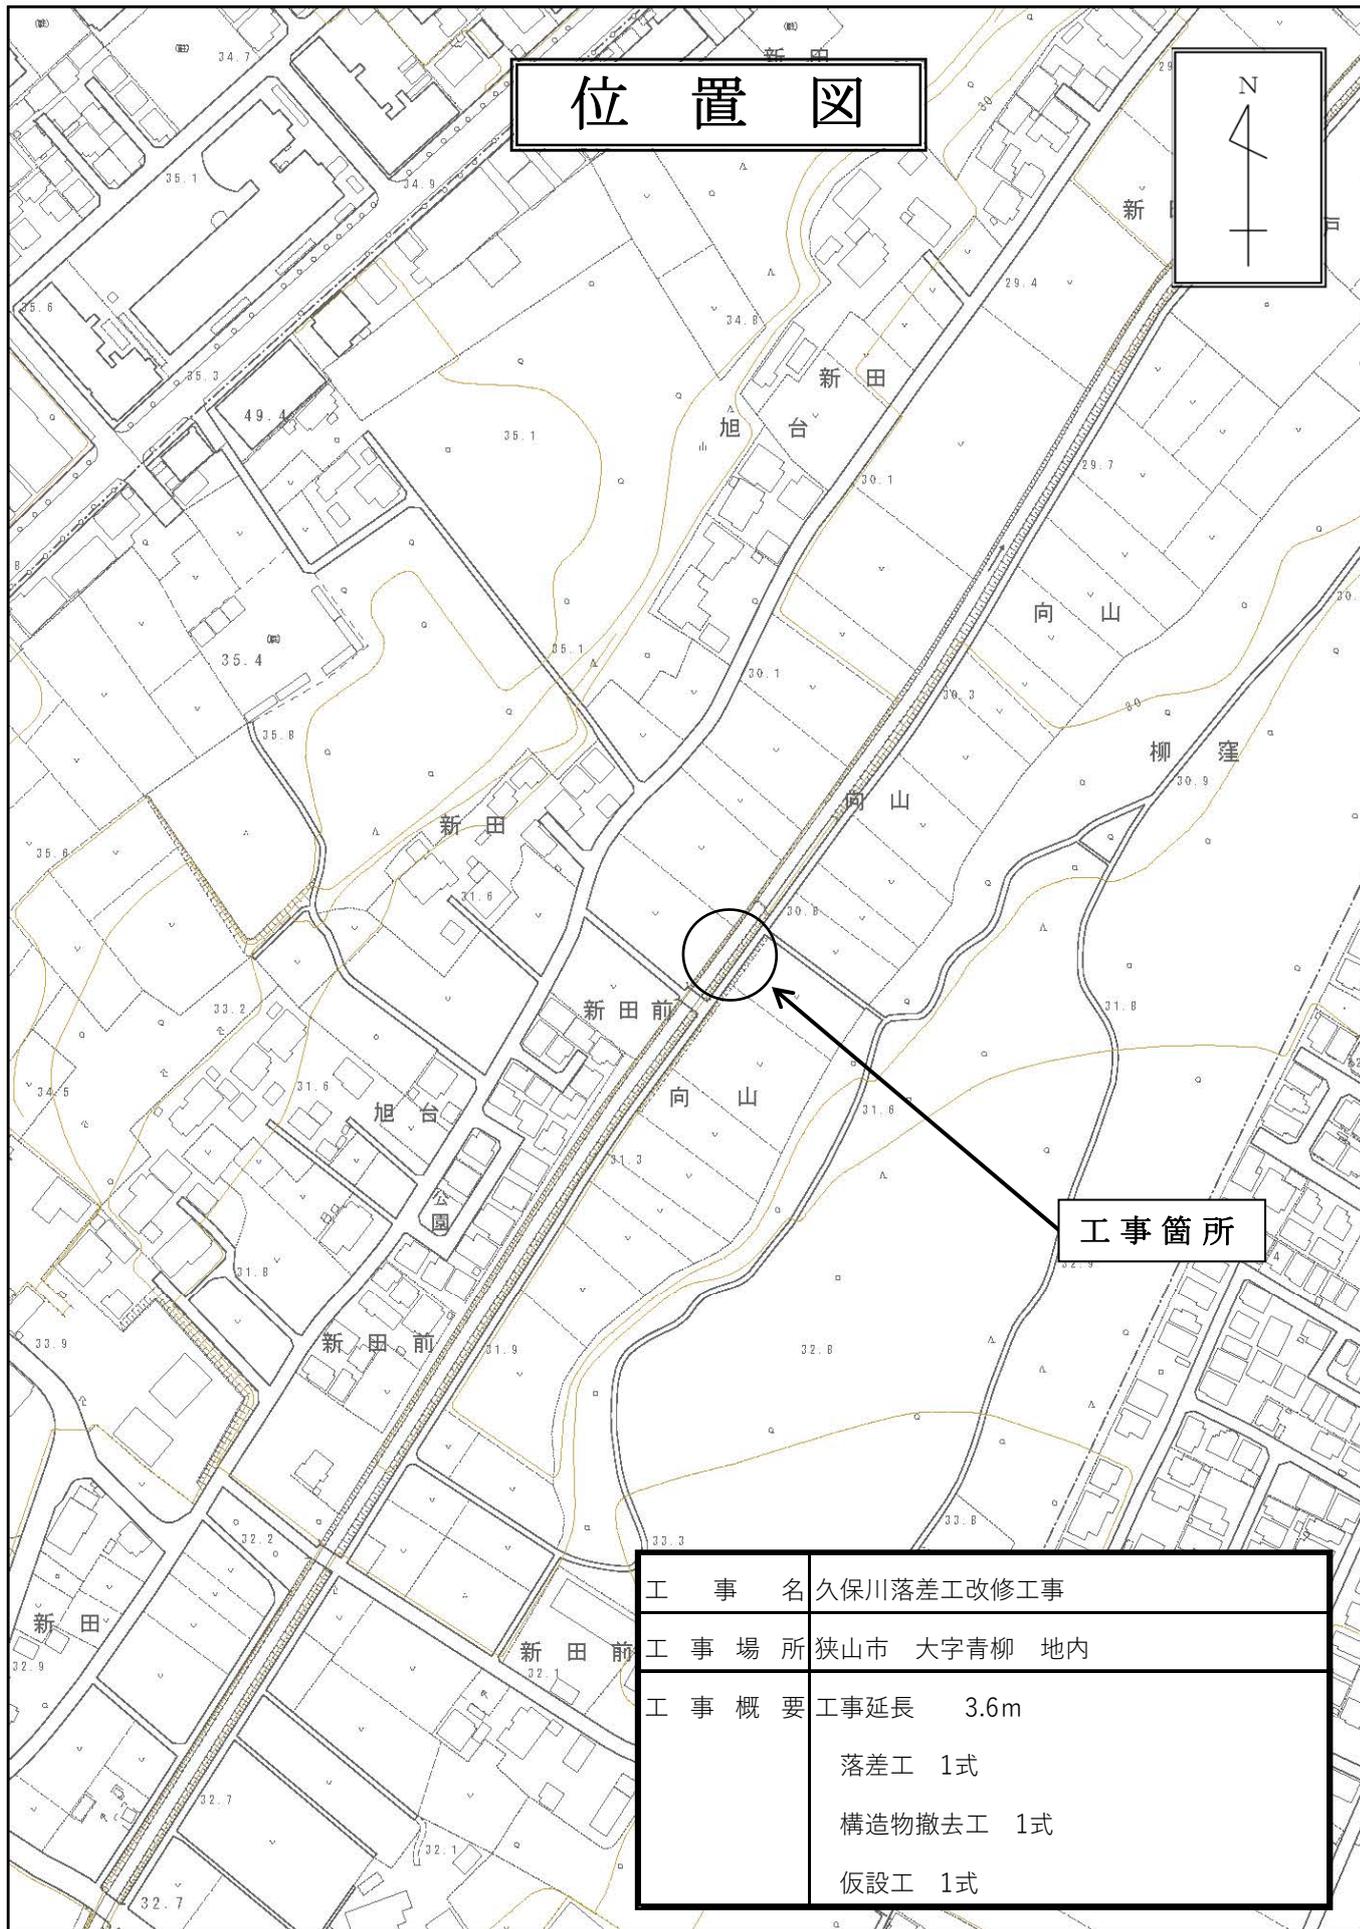

工事箇所

工 事 名	久保川落差工改修工事
工 事 場 所	狭山市 大字青柳 地内
工 事 概 要	工事延長 3.6m 落差工 1式 構造物撤去工 1式 仮設工 1式