



久保川落差工計画図 (1:400)
縮尺1:200

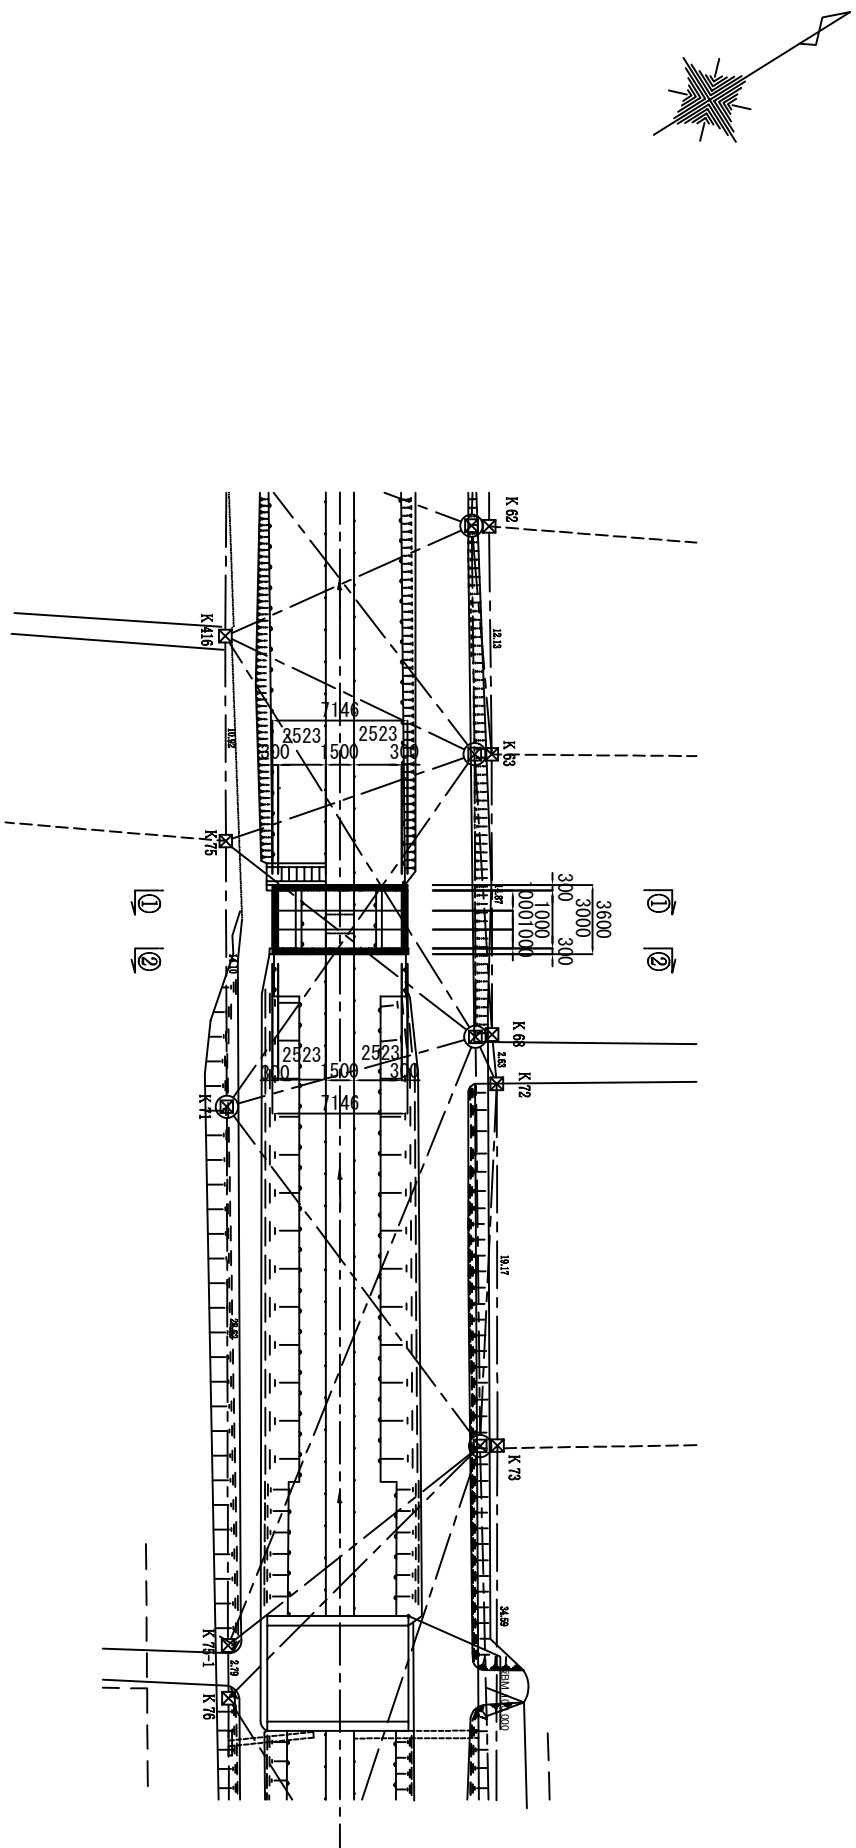

落差工断面図 縮尺1:50


①—① 断面图

階段部①

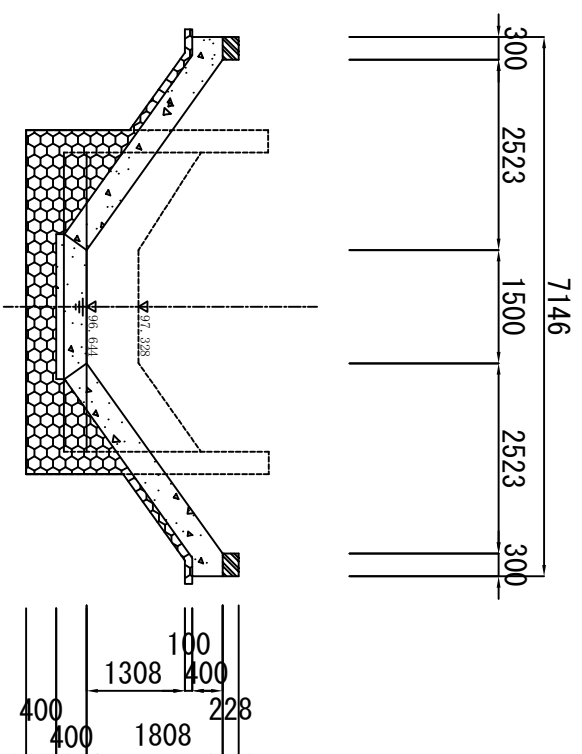

②—② 断面图

階段部 ③


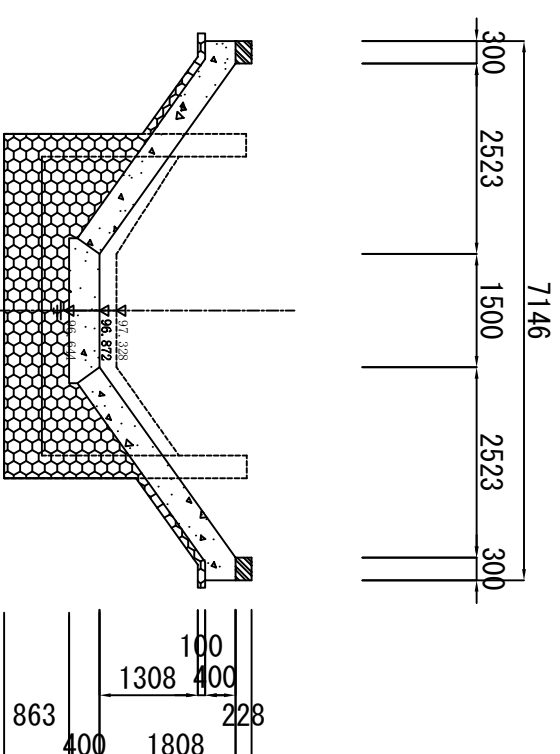


工事名称	久保川落差工改修工事		
工事箇所	狹山市 大字津柳	地内	
図面名称	久保川落差工計画図		
図面番号	5 枚の内	1	
狹山市都市建設部 道路維持課			

階段式落差工構造図 (1:100)
縮尺1:50

①-① 断面図

小口止め工 ①

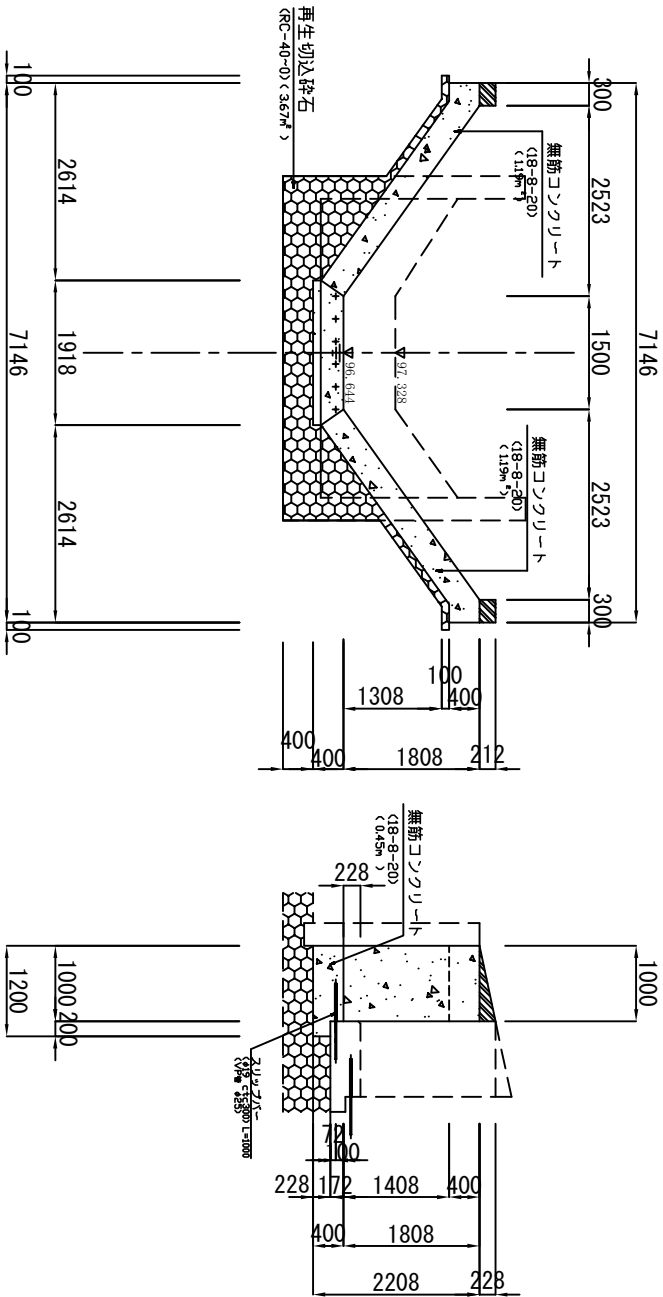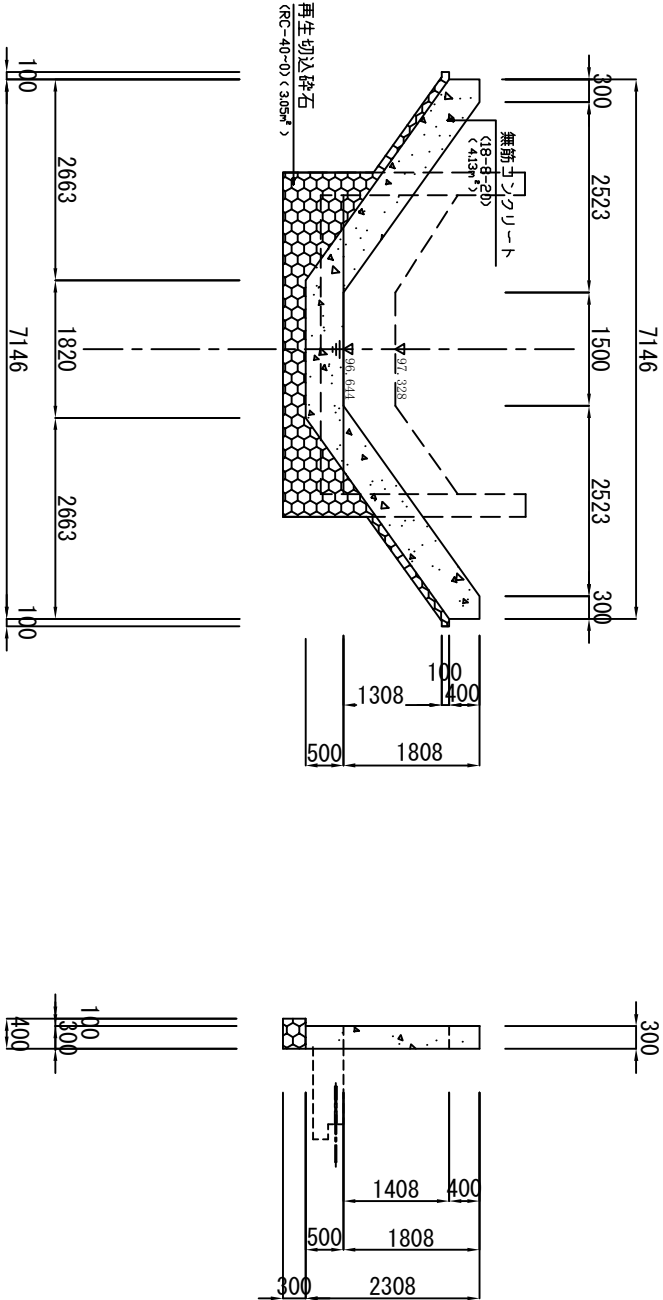


②-② 断面図～③-③断面図

階段部 ②～階段部 ③


④-④ 断面図

階段部 ④

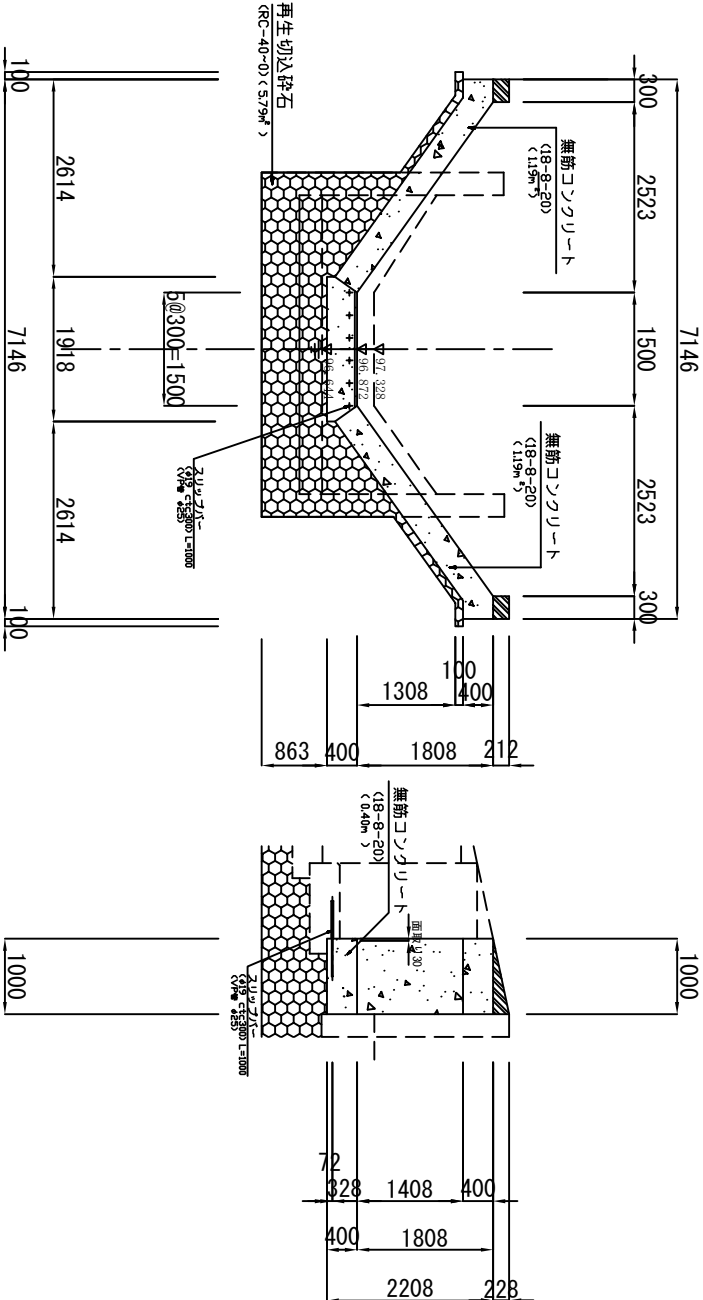

⑤-⑤ 断面図

小口止め工 ⑤

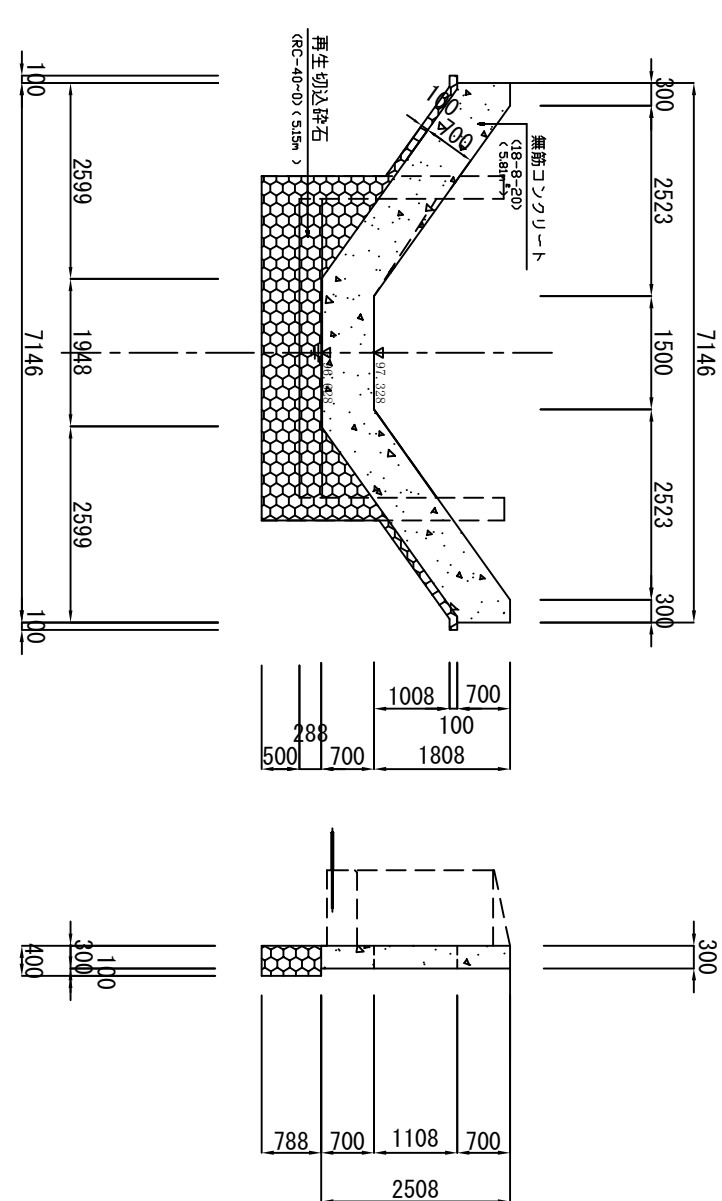


工事名称		久保川落差工改修工事	
工事箇所	狭山市 大字青柳 地内	令和6年度	国土交通省
図面名称	階段式落差工構造図	縮尺	1:50
図面番号	3	図示	3

既存堰構造図 縮尺:100


④－④断面図

側面図

③－③断面図

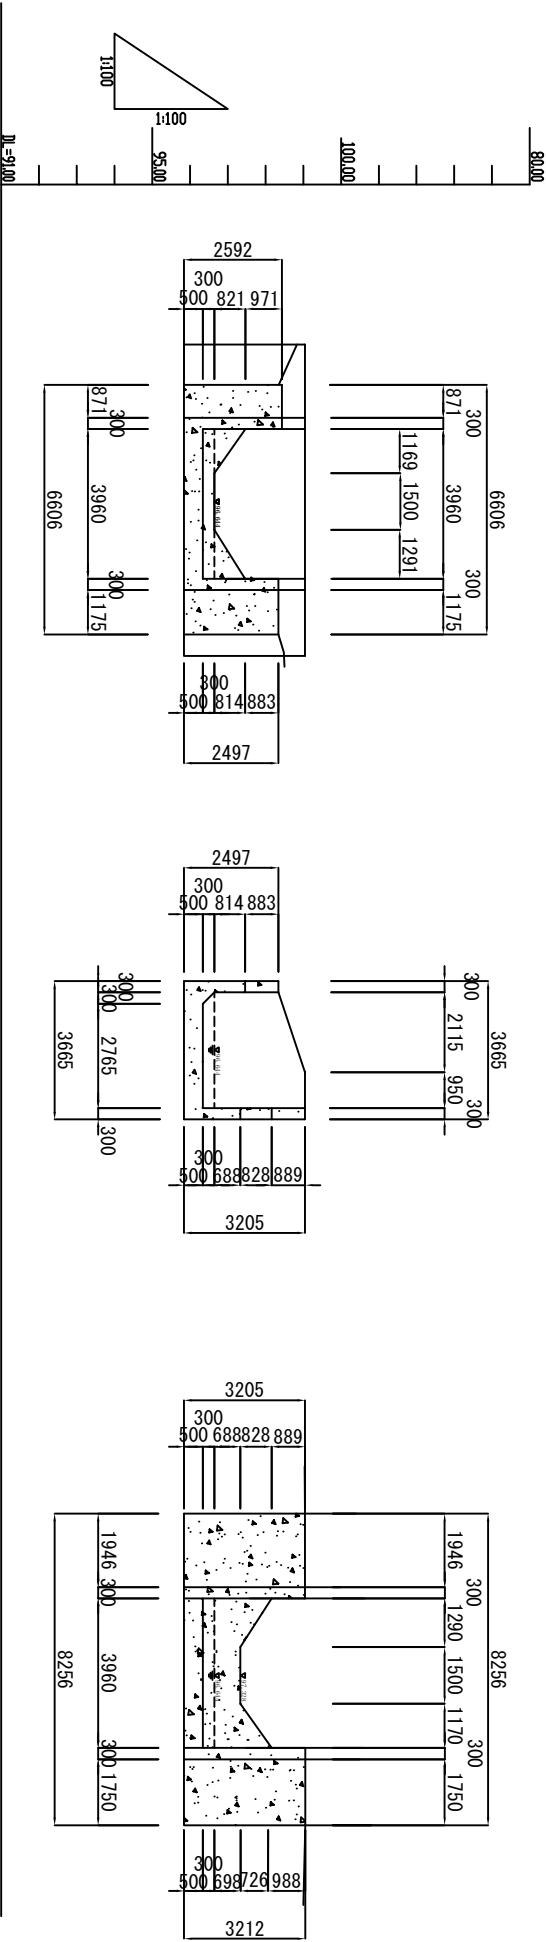

既存堰撤去工 縮尺:100

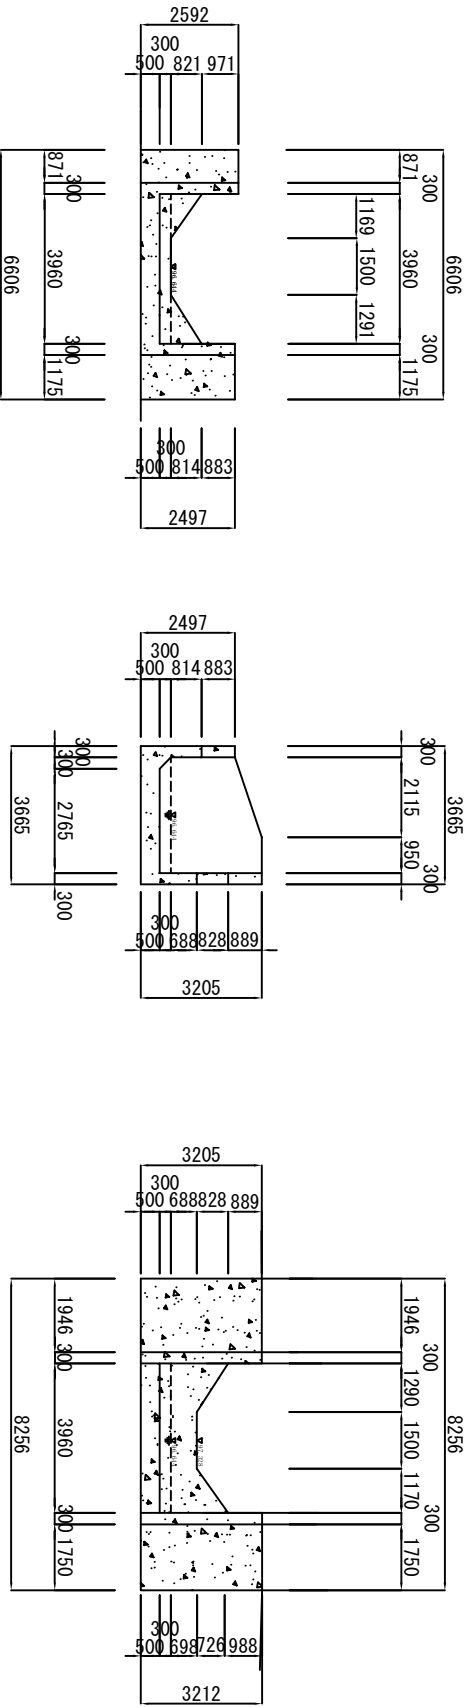

工事名称		久保川落差工改修工事	
工事箇所	茨山市 大字青柳 地内	令和6年度	縮尺図 示
図面名称	既存堰構造図		
図番	5枚の内 4		
茨山市都市建設部		道路維持課	

