
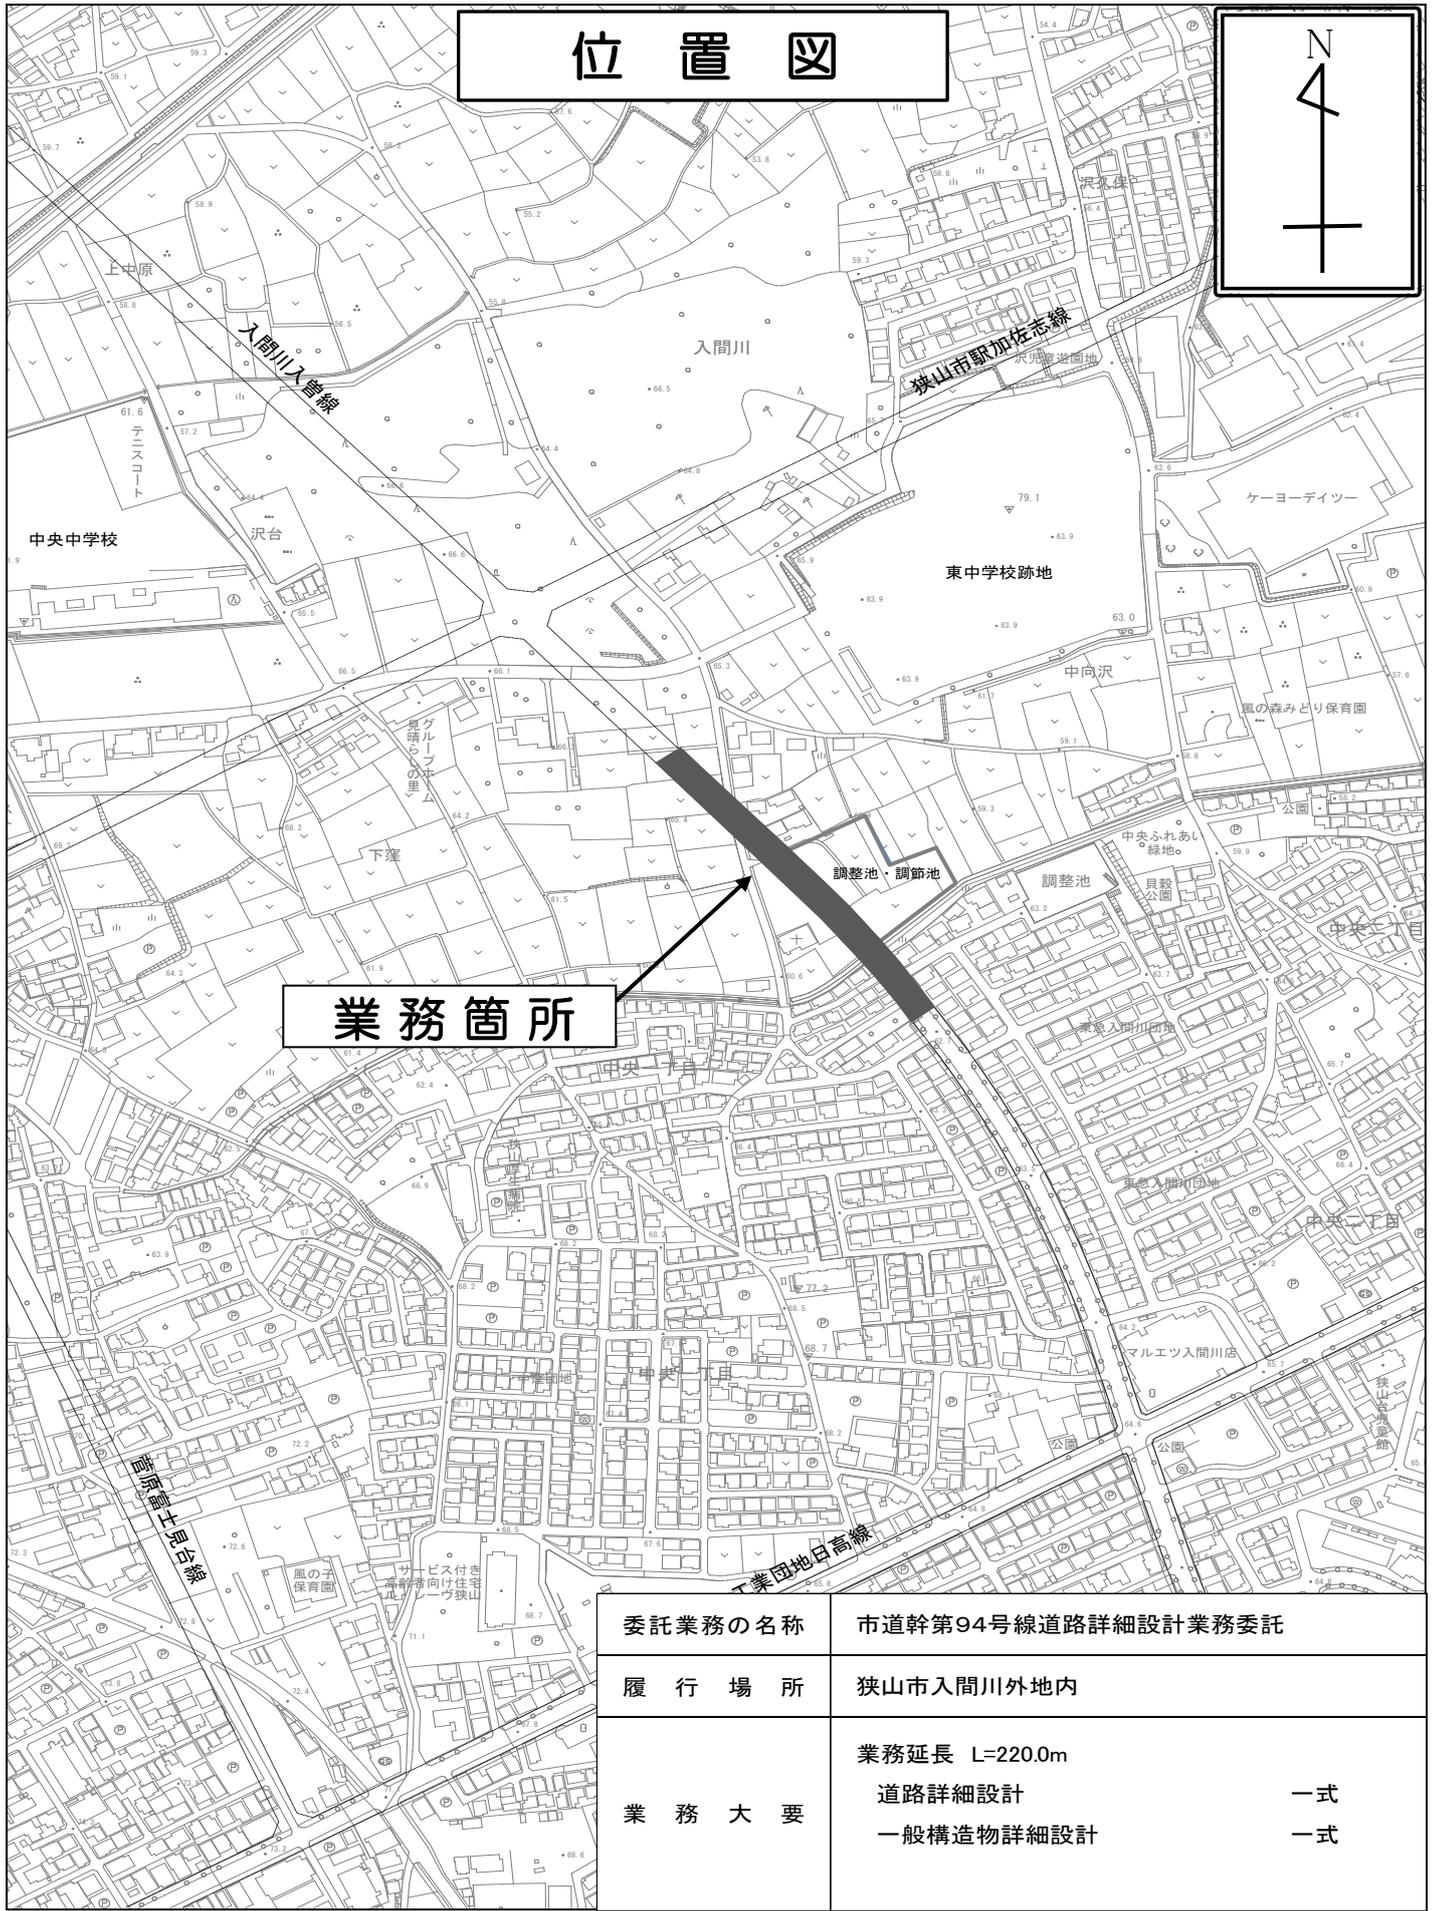


位置図

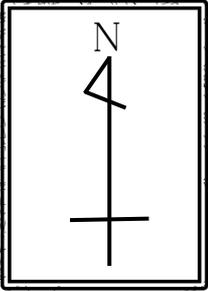

業務箇所

委託業務の名称	市道幹第94号線道路詳細設計業務委託
履行場所	狭山市入間川外地内
業務大要	業務延長 L=220.0m 道路詳細設計 一式 一般構造物詳細設計 一式