


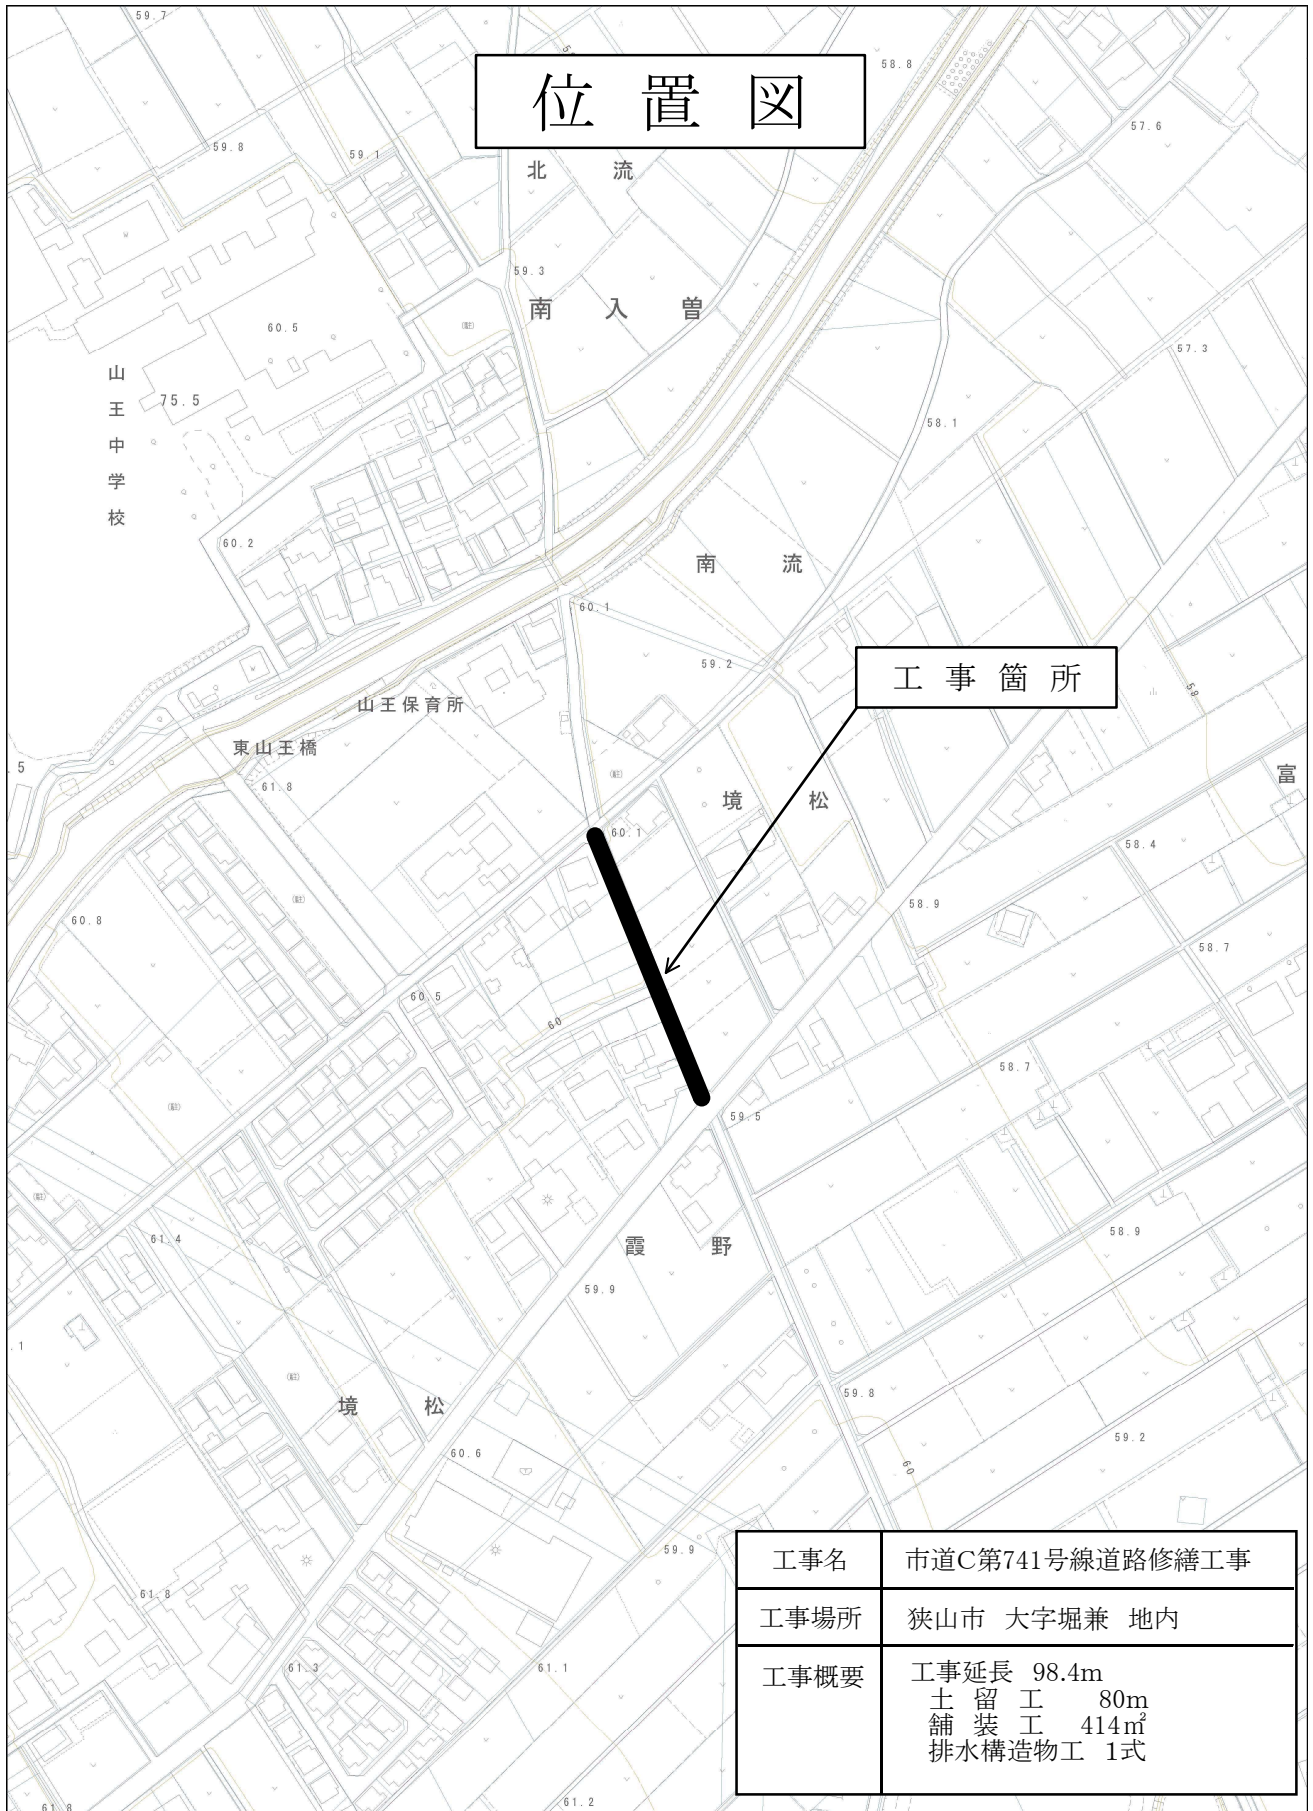

位置図



工事名	市道C第741号線道路修繕工事
工事場所	狭山市 大字堀兼 地内
工事概要	工事延長 98.4m 土留工 80m 舗装工 414m ² 排水構造物工 1式