位置図

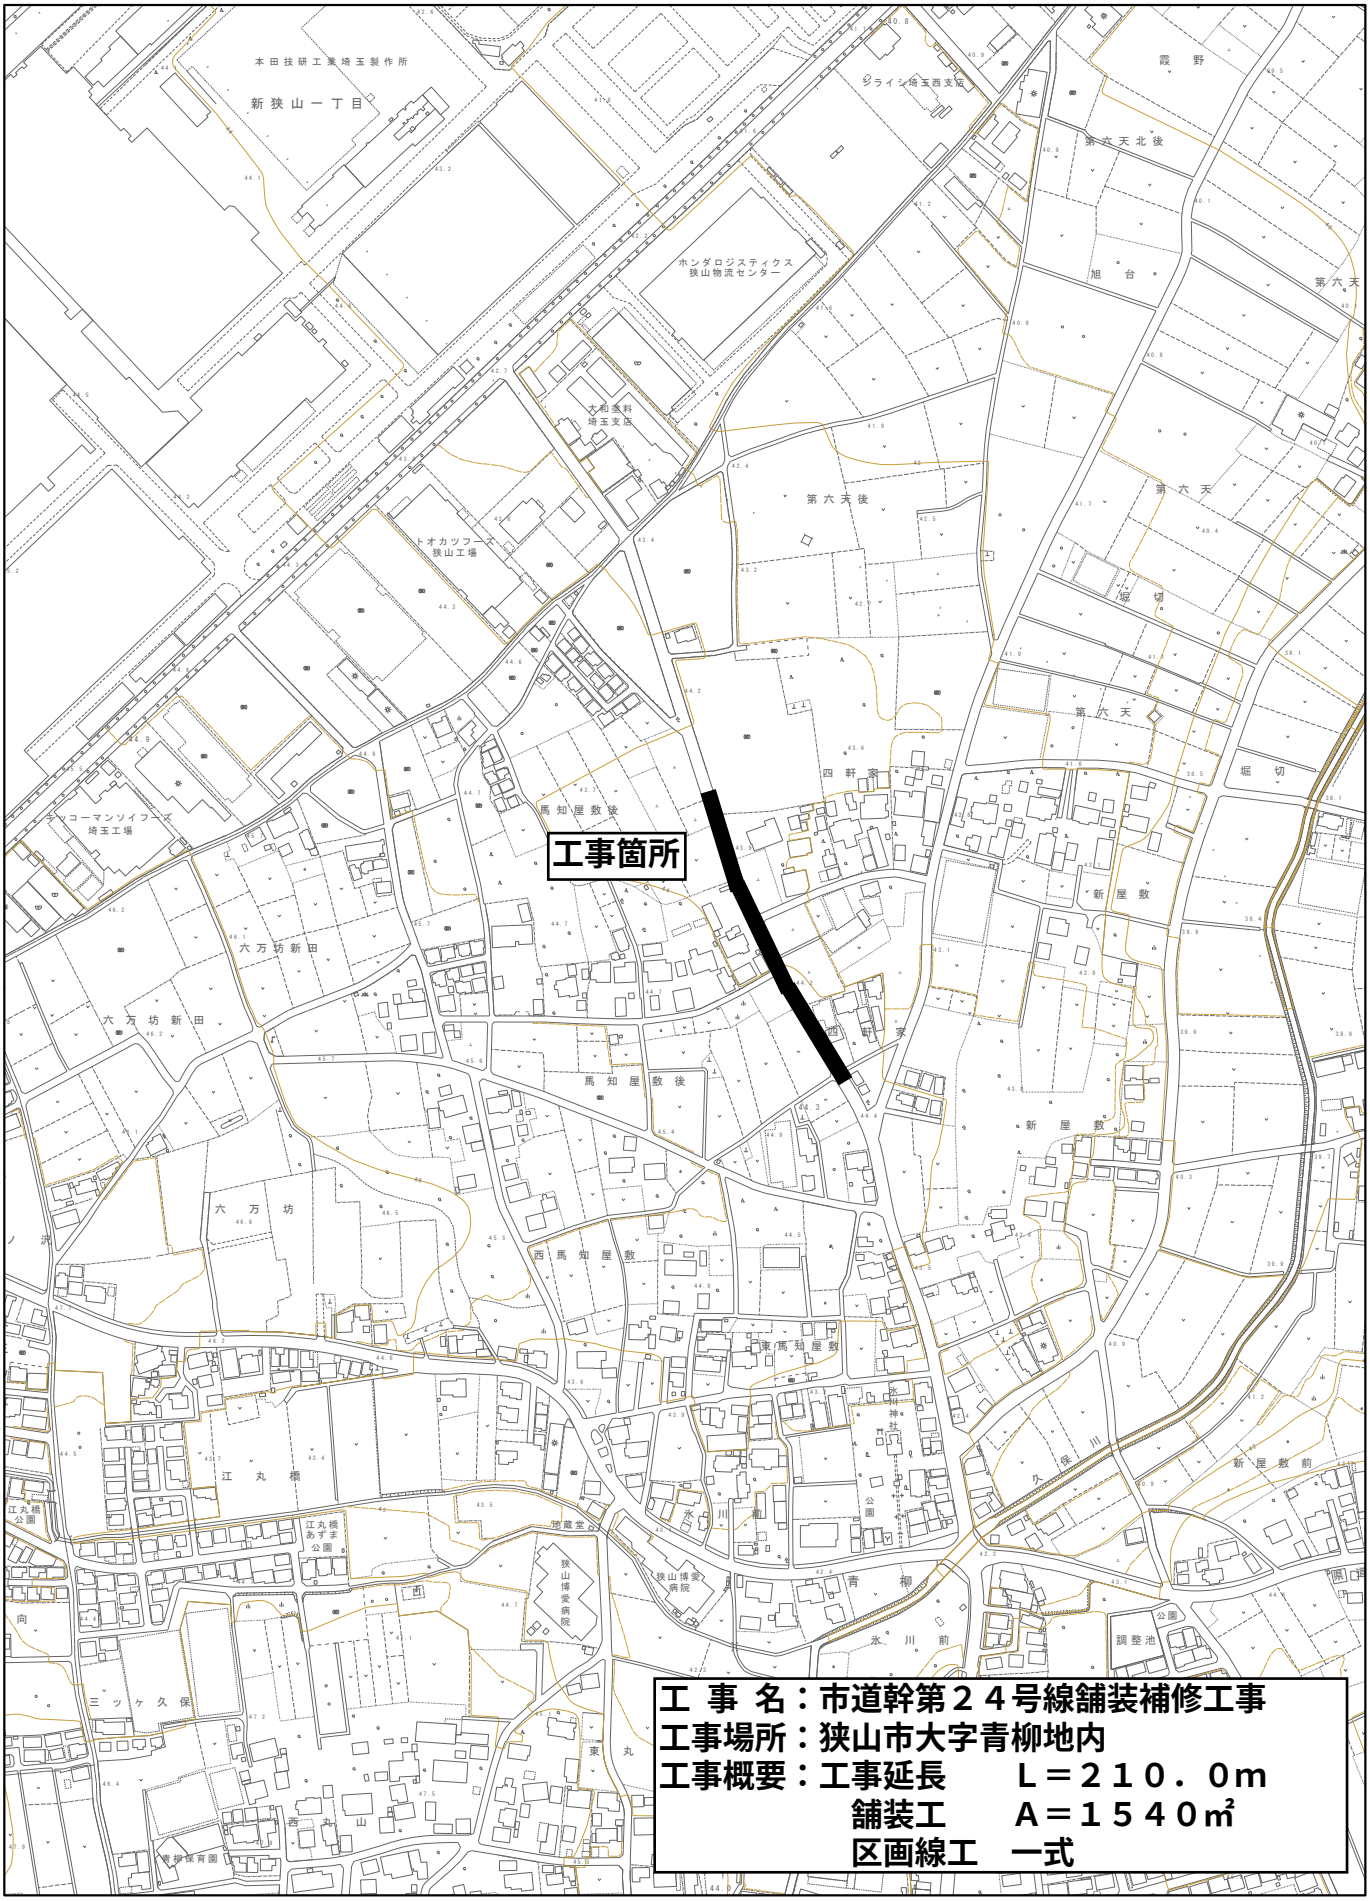
N
工事箇所
工 事 名：市道幹第２４号線舗装補修工事
工事場所：狭山市大字青柳地内
工事概要：工事延長　Ｌ＝２１０．０m
舗装工　Ａ＝１５４０㎡
区画線工　一式