


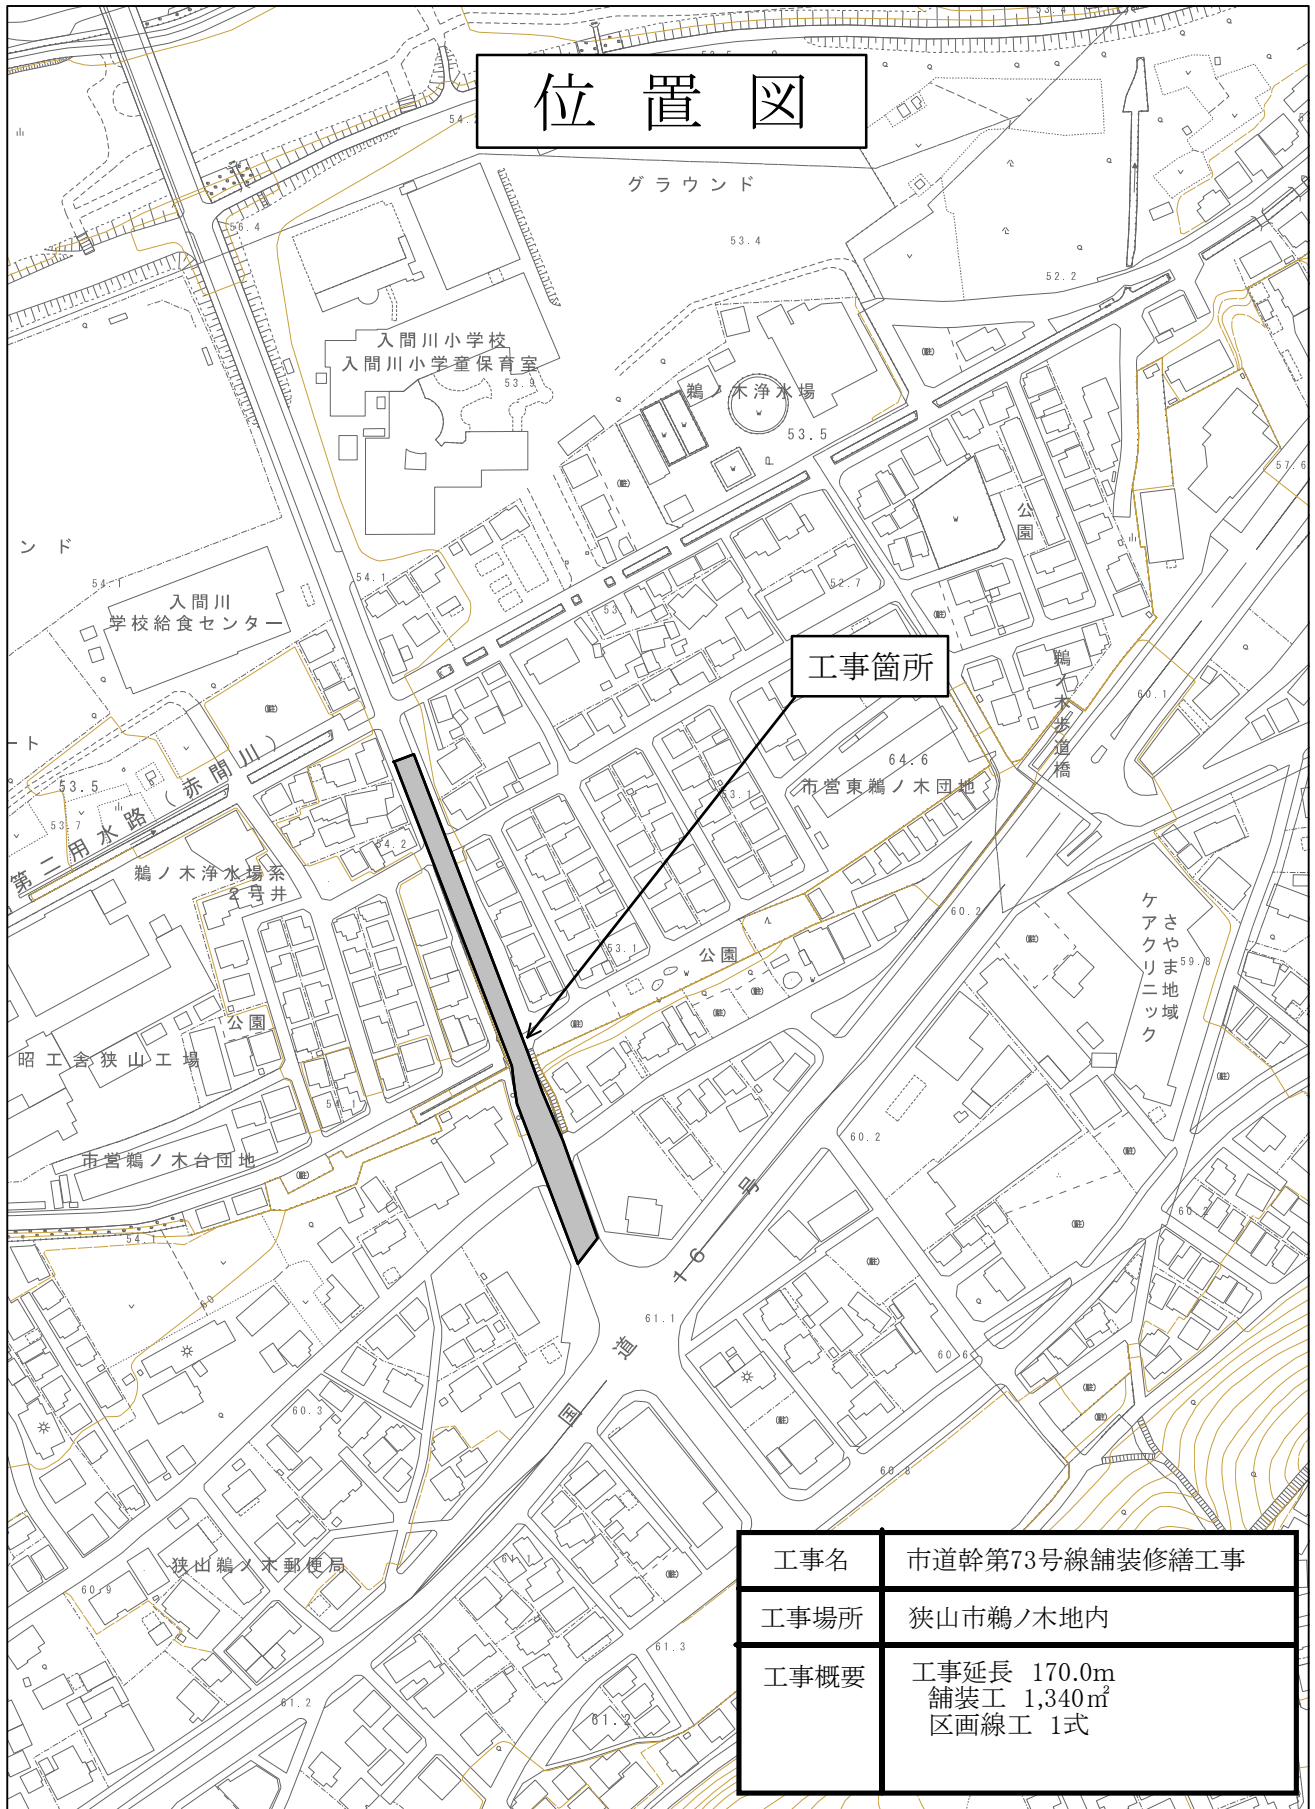

位置図



工事名	市道幹第73号線舗装修繕工事
工事場所	狭山市鶴ノ木地内
工事概要	工事延長 170.0m 舗装工 1,340㎡ 区画線工 1式