


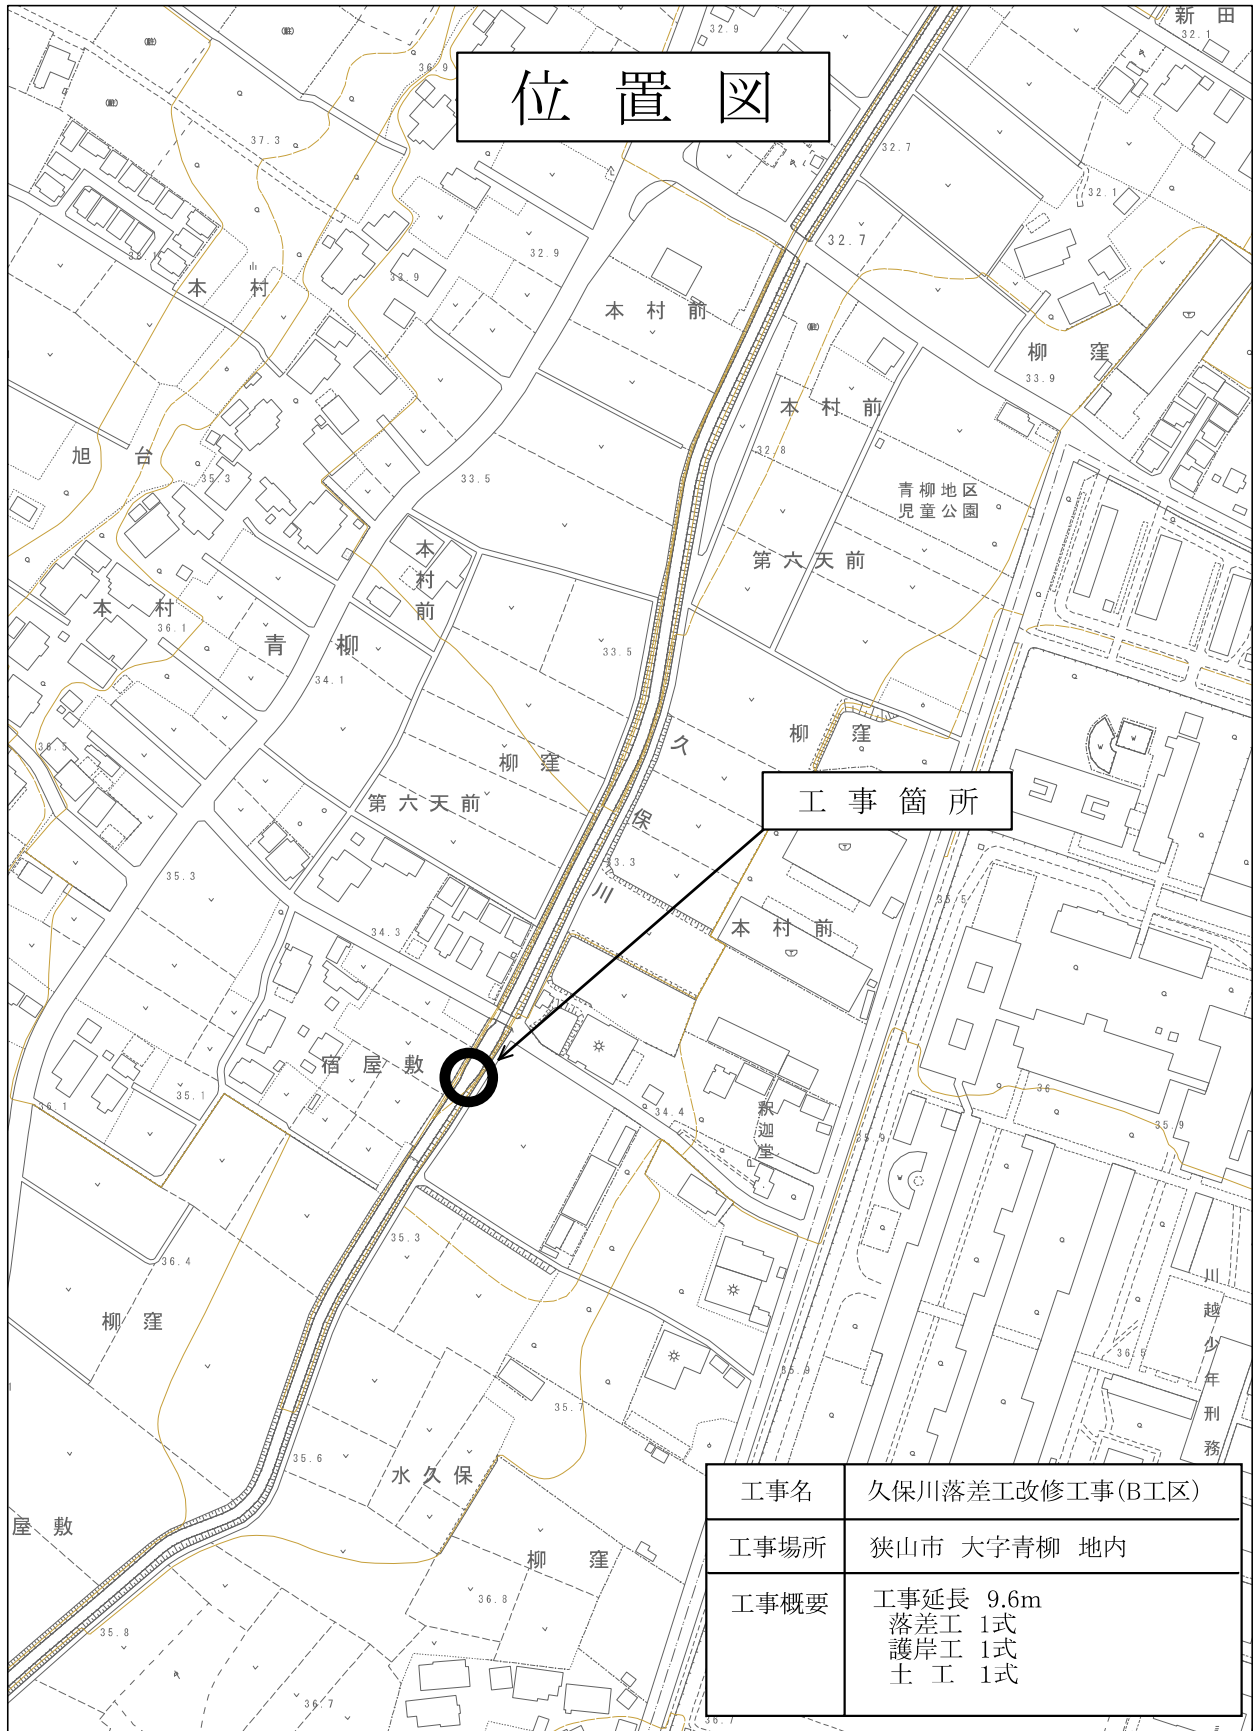

位置図

工事箇所

工事名	久保川落差工改修工事(B工区)
工事場所	狹山市 大字青柳 地内
工事概要	工事延長 9.6m 落差工 1式 護岸工 1式 土工 1式