位　置　図

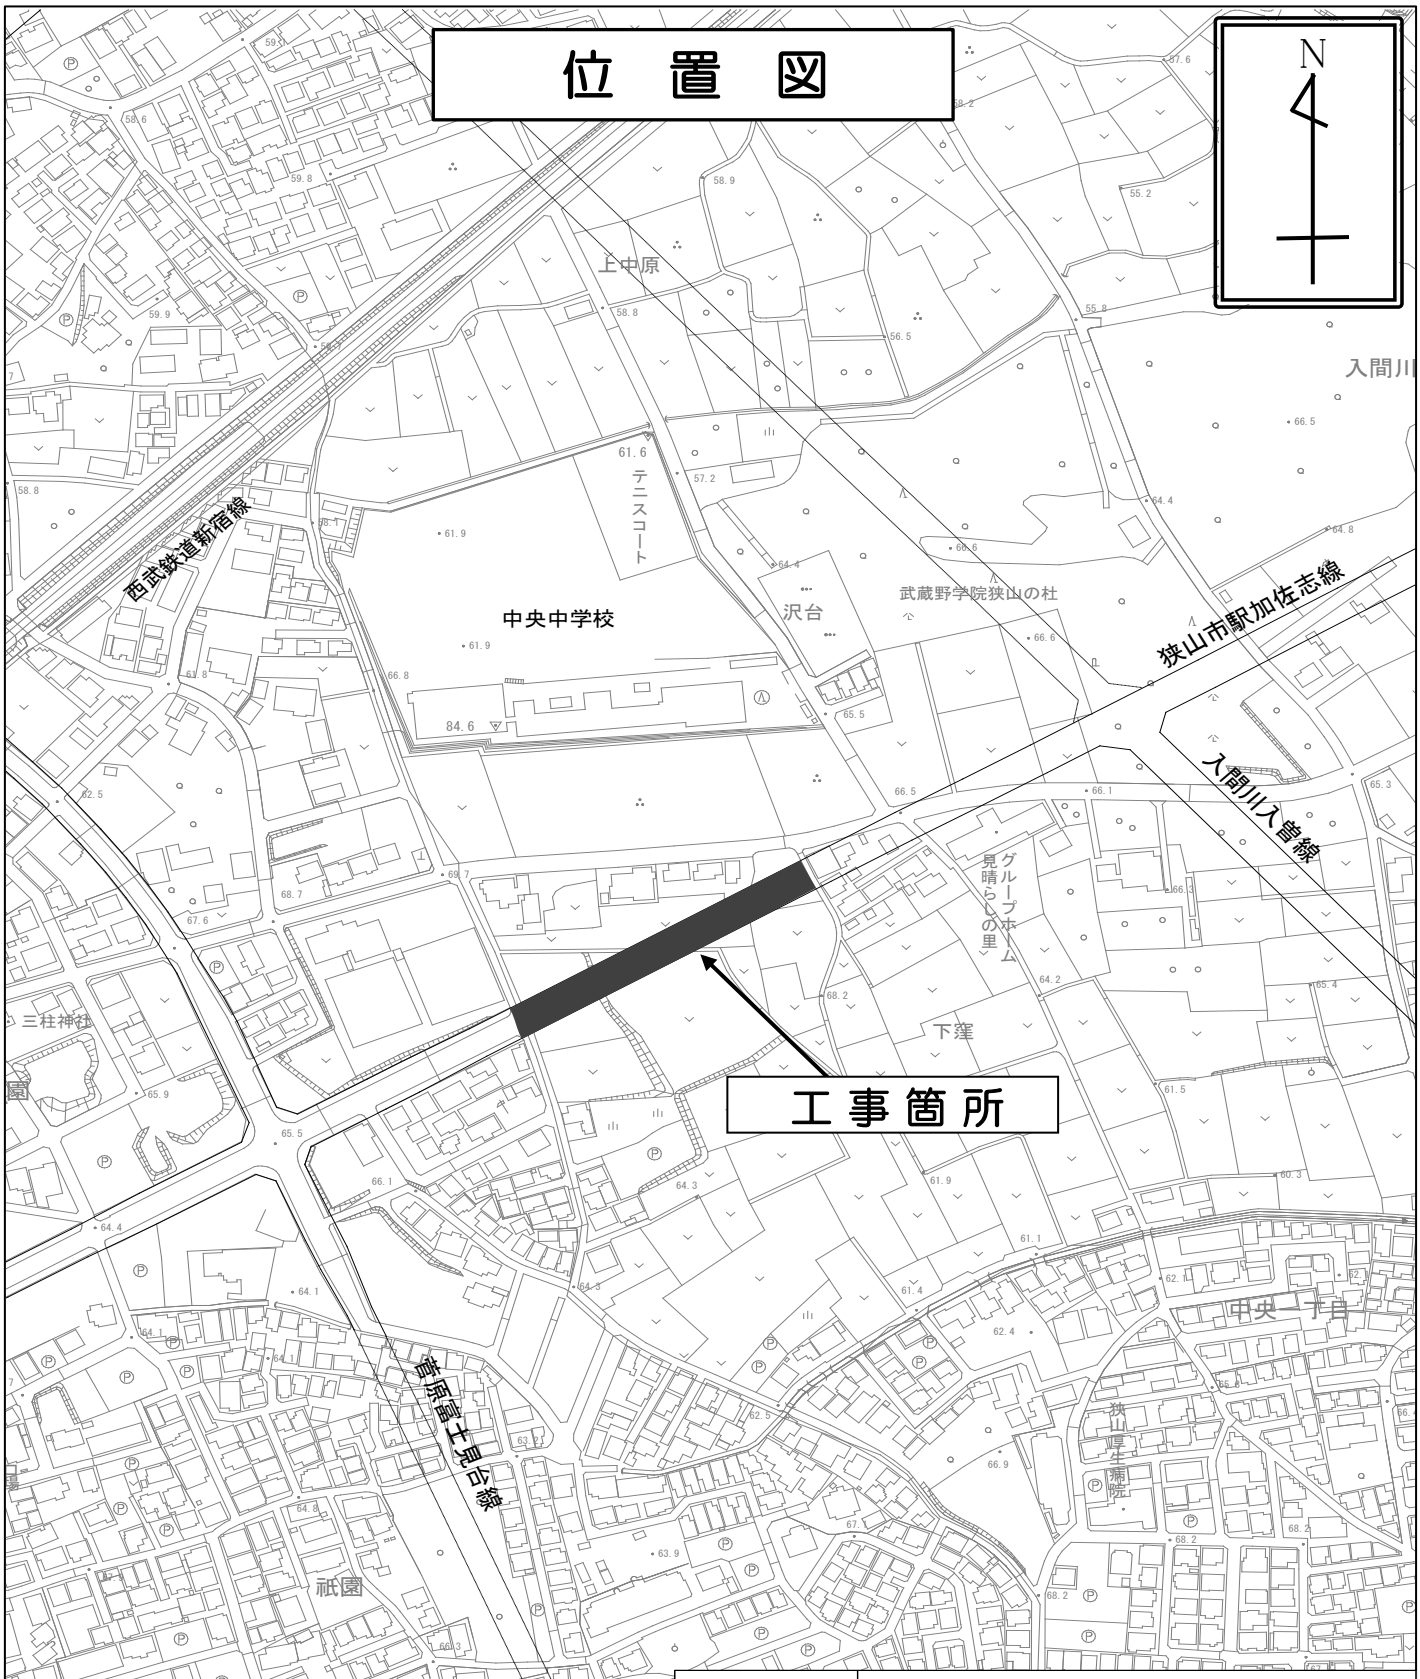

工　事　名　称	市道幹第90号線道路築造工事（第4工区）
工　事　場　所	狭山市入間川・祇園地内
工　事　概　要	工事延長　L=157.4m 道路土工　一式 排水構造物工　一式 擁壁工　一式 構造物撤去工　一式 舗装工　一式 縁石工　一式 付帯工　一式