


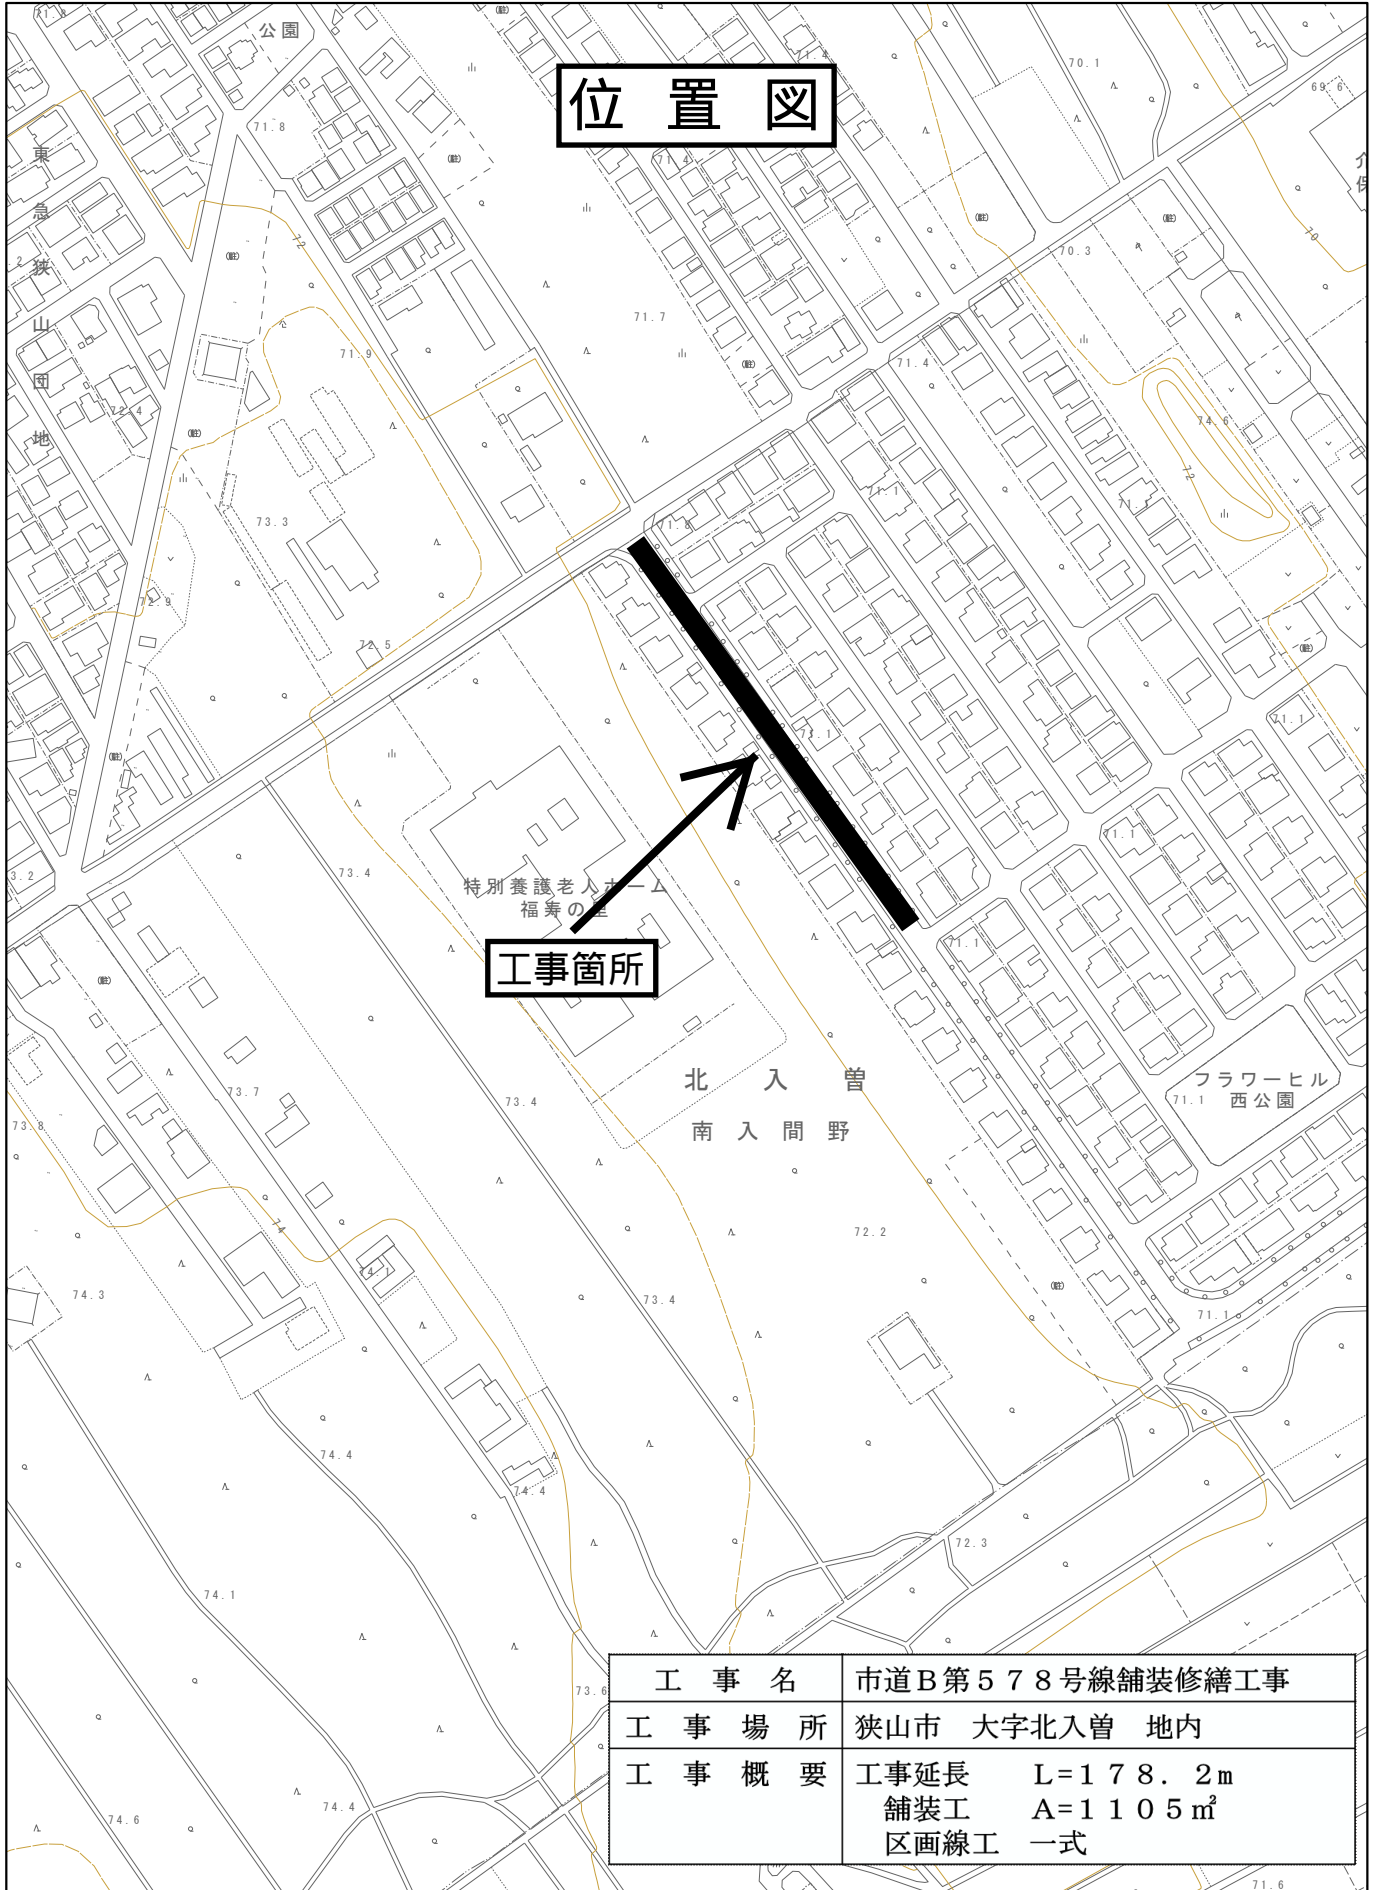

位置図



工事箇所

工事名	市道B第578号線舗装修繕工事
工事場所	狭山市 大字北入曾 地内
工事概要	工事延長 L=178.2m 舗装工 A=1105㎡ 区画線工 一式