


# 位置図

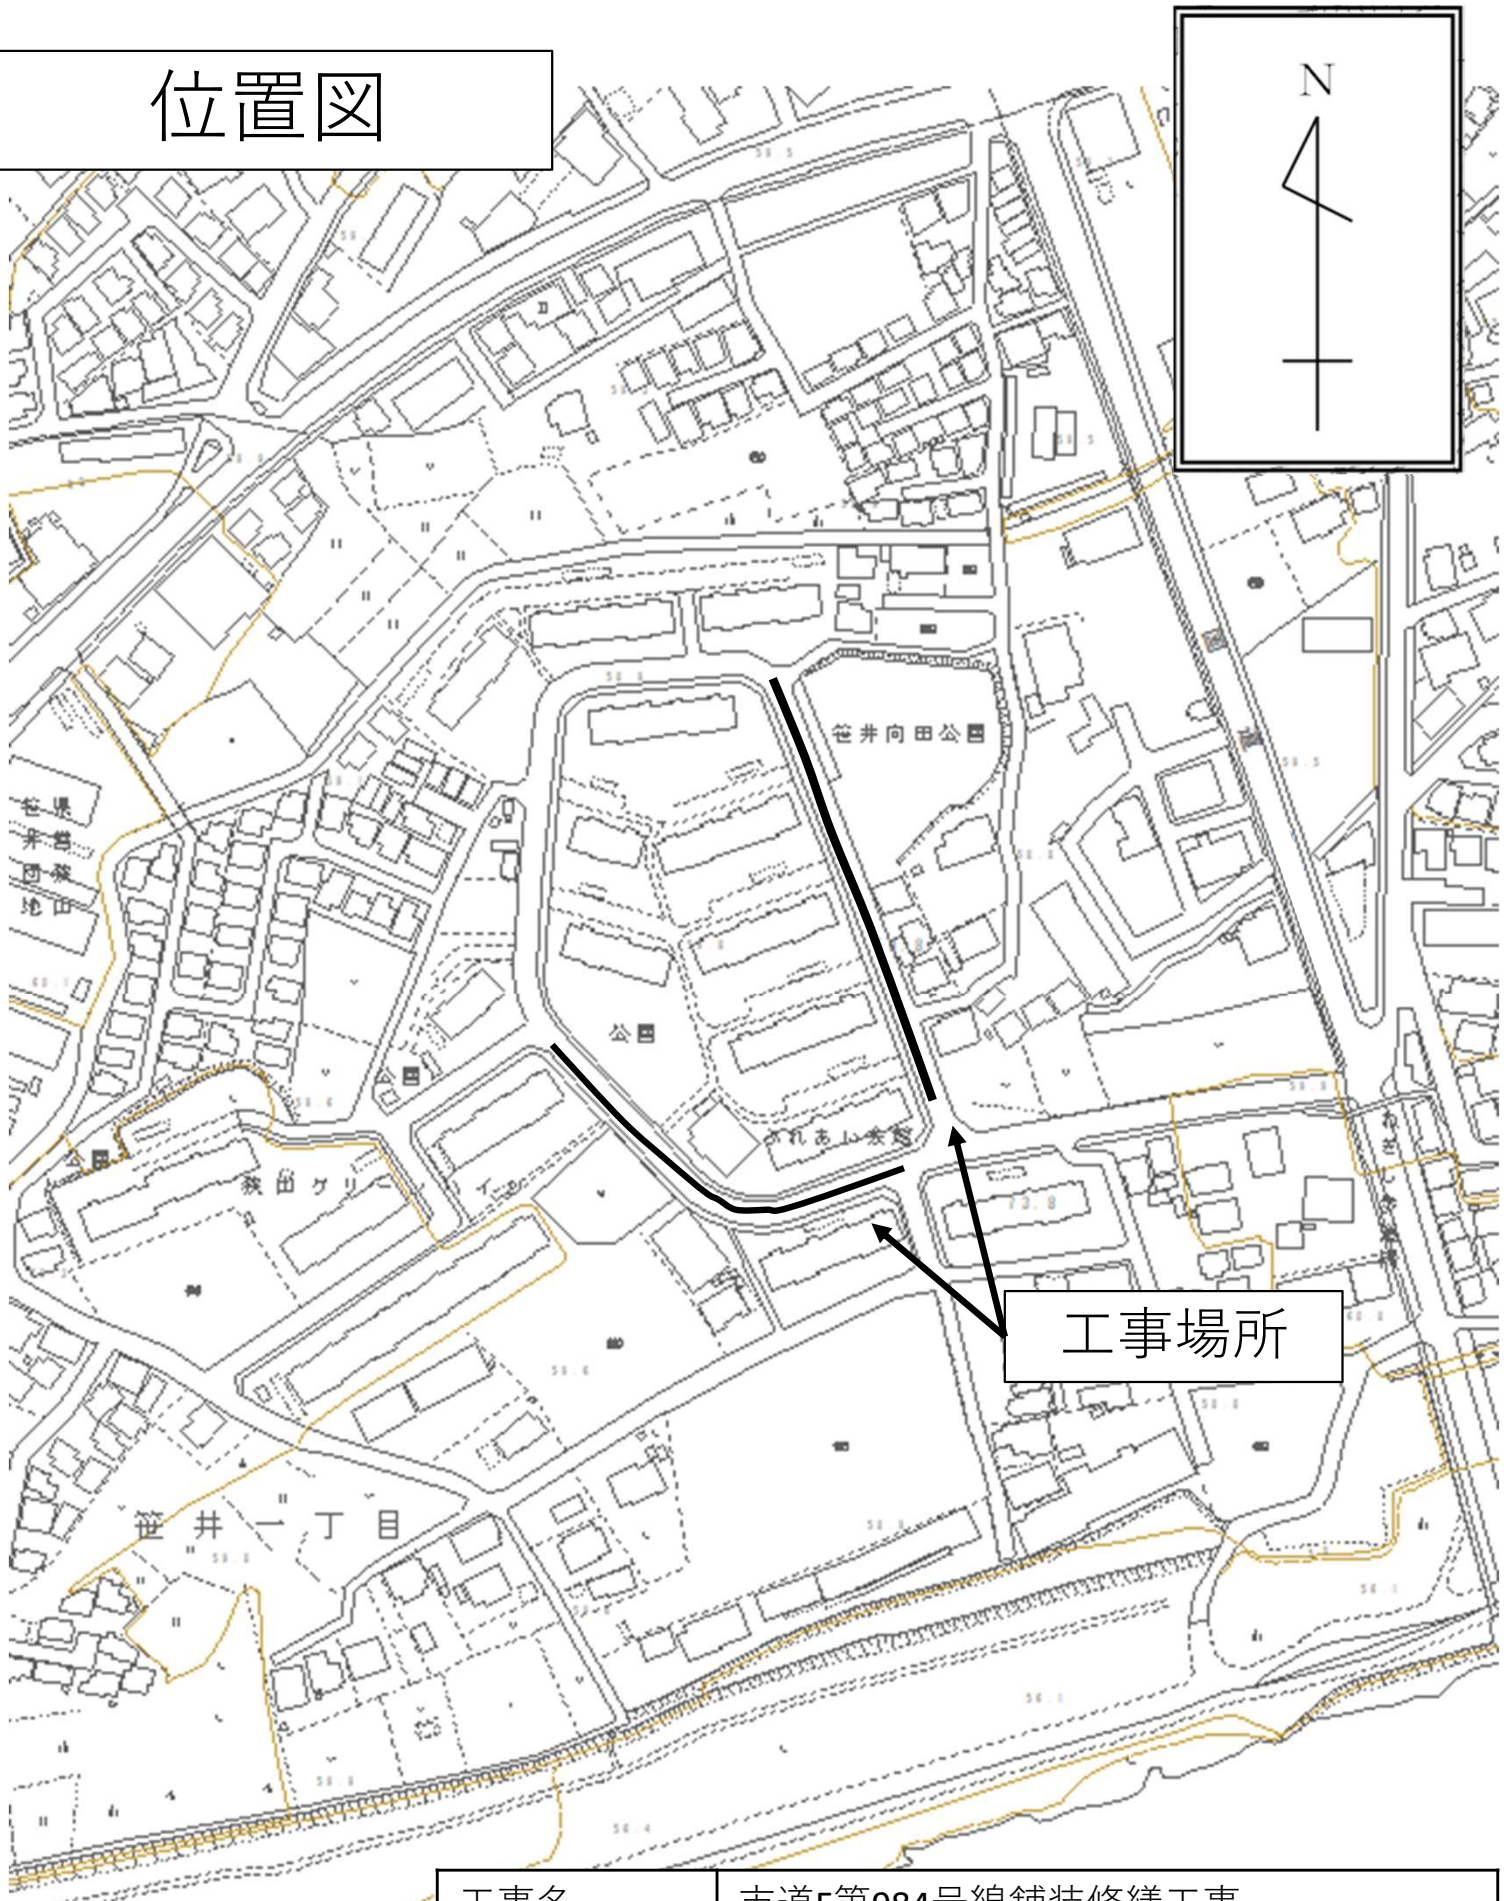

工事名	市道F第984号線舗装修繕工事
工事場所	狭山市 笹井1丁目 地内
工事概要	施工延長 L = 241.8m 舗装面積 A = 1430㎡ 区画線工 一式