


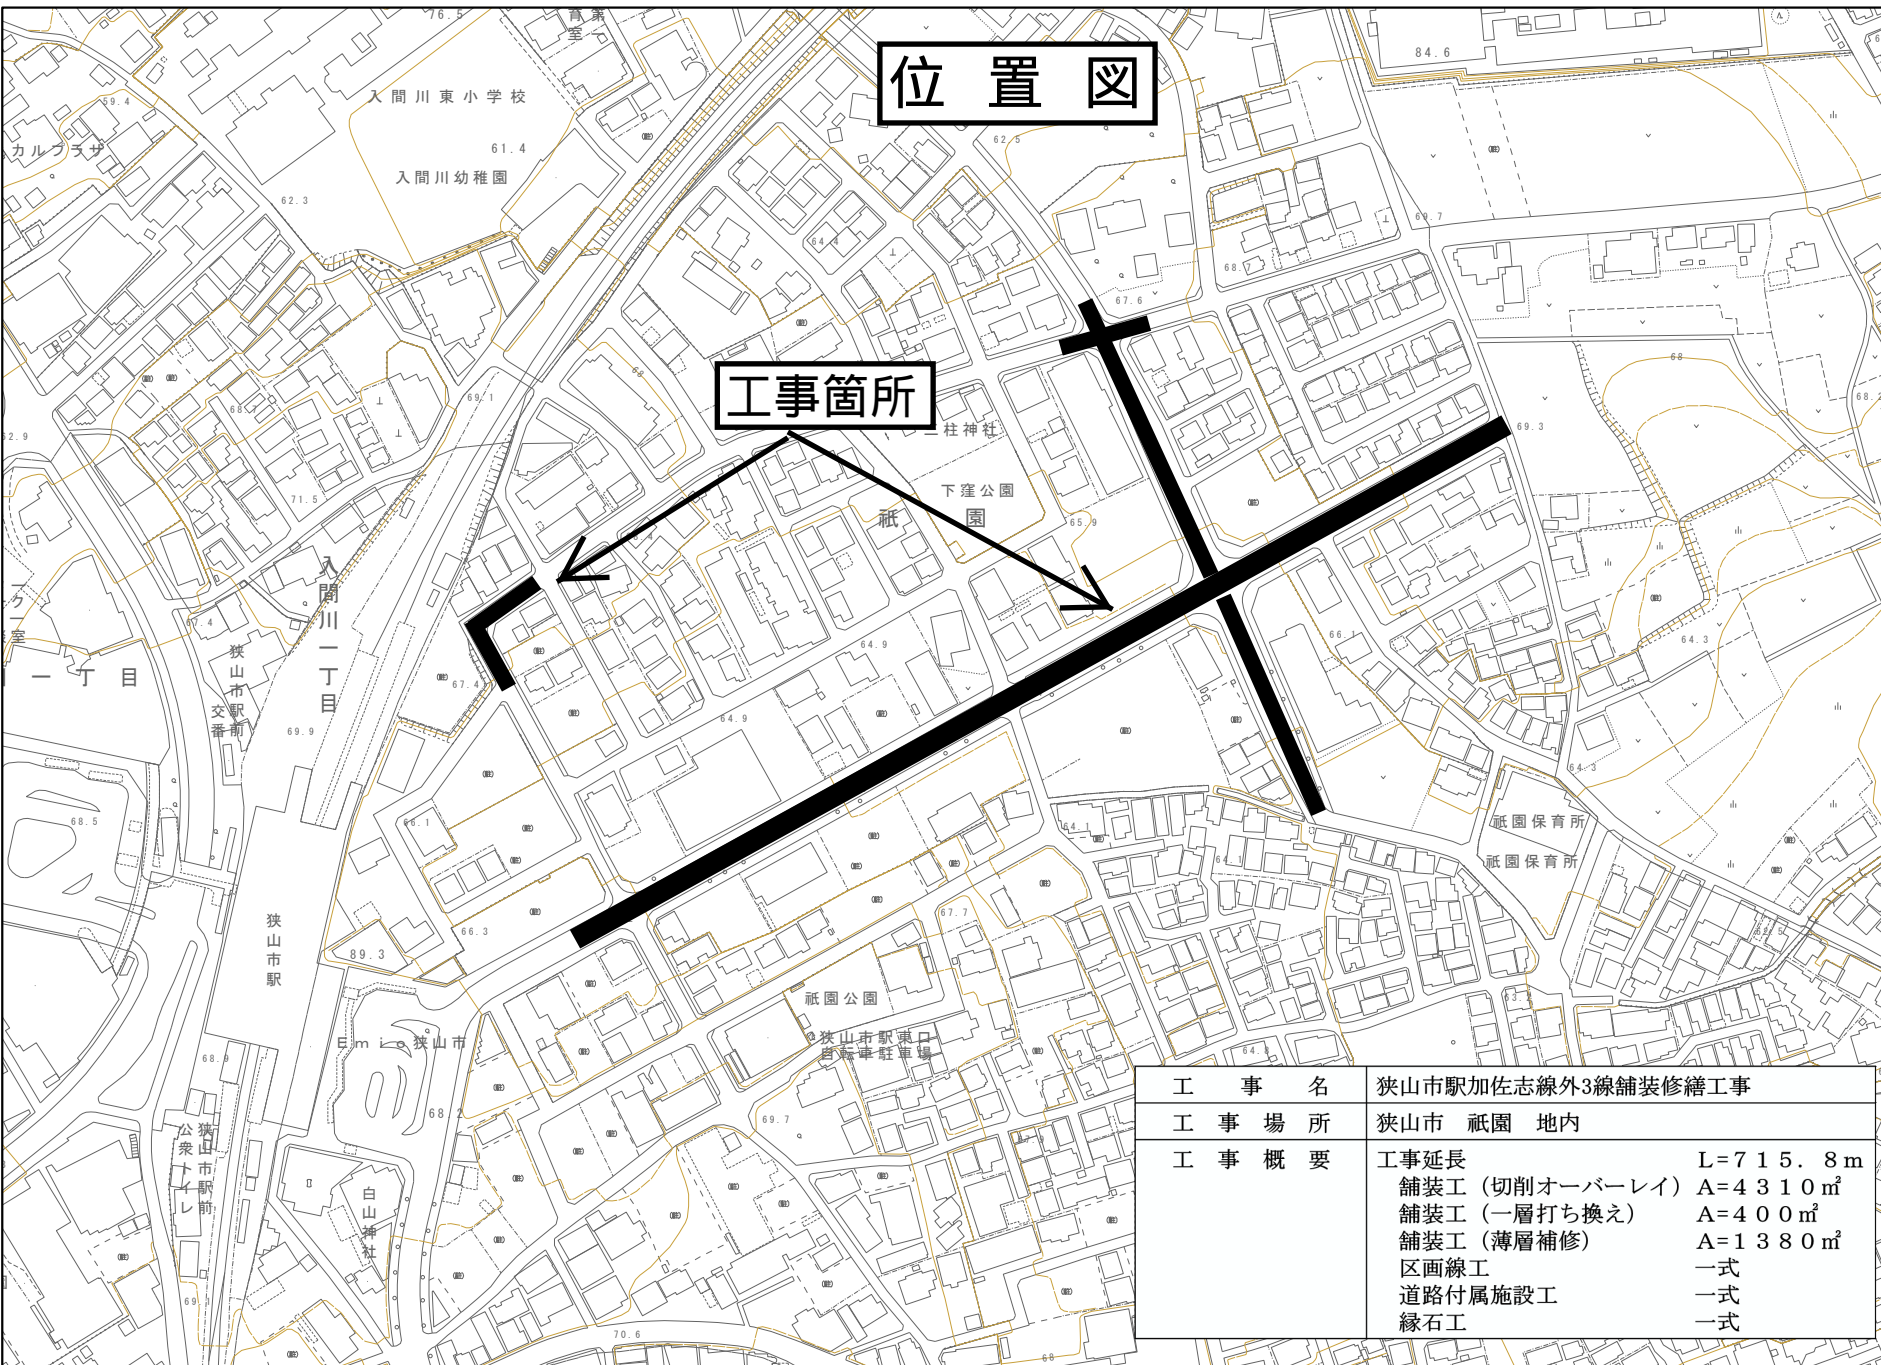

# 位置図

工事箇所

|         |                   |          |
|---------|-------------------|----------|
| 工 事 名   | 狭山市駅加佐志線外3線舗装修繕工事 |          |
| 工 事 場 所 | 狭山市 祇園 地内         |          |
| 工 事 概 要 | 工事延長              | L=715.8m |
|         | 舗装工 (切削オーバーレイ)    | A=4310㎡  |
|         | 舗装工 (一層打ち換え)      | A=400㎡   |
|         | 舗装工 (薄層補修)        | A=1380㎡  |
|         | 区画線工              | 一式       |
|         | 道路付属施設工           | 一式       |
|         | 縁石工               | 一式       |