


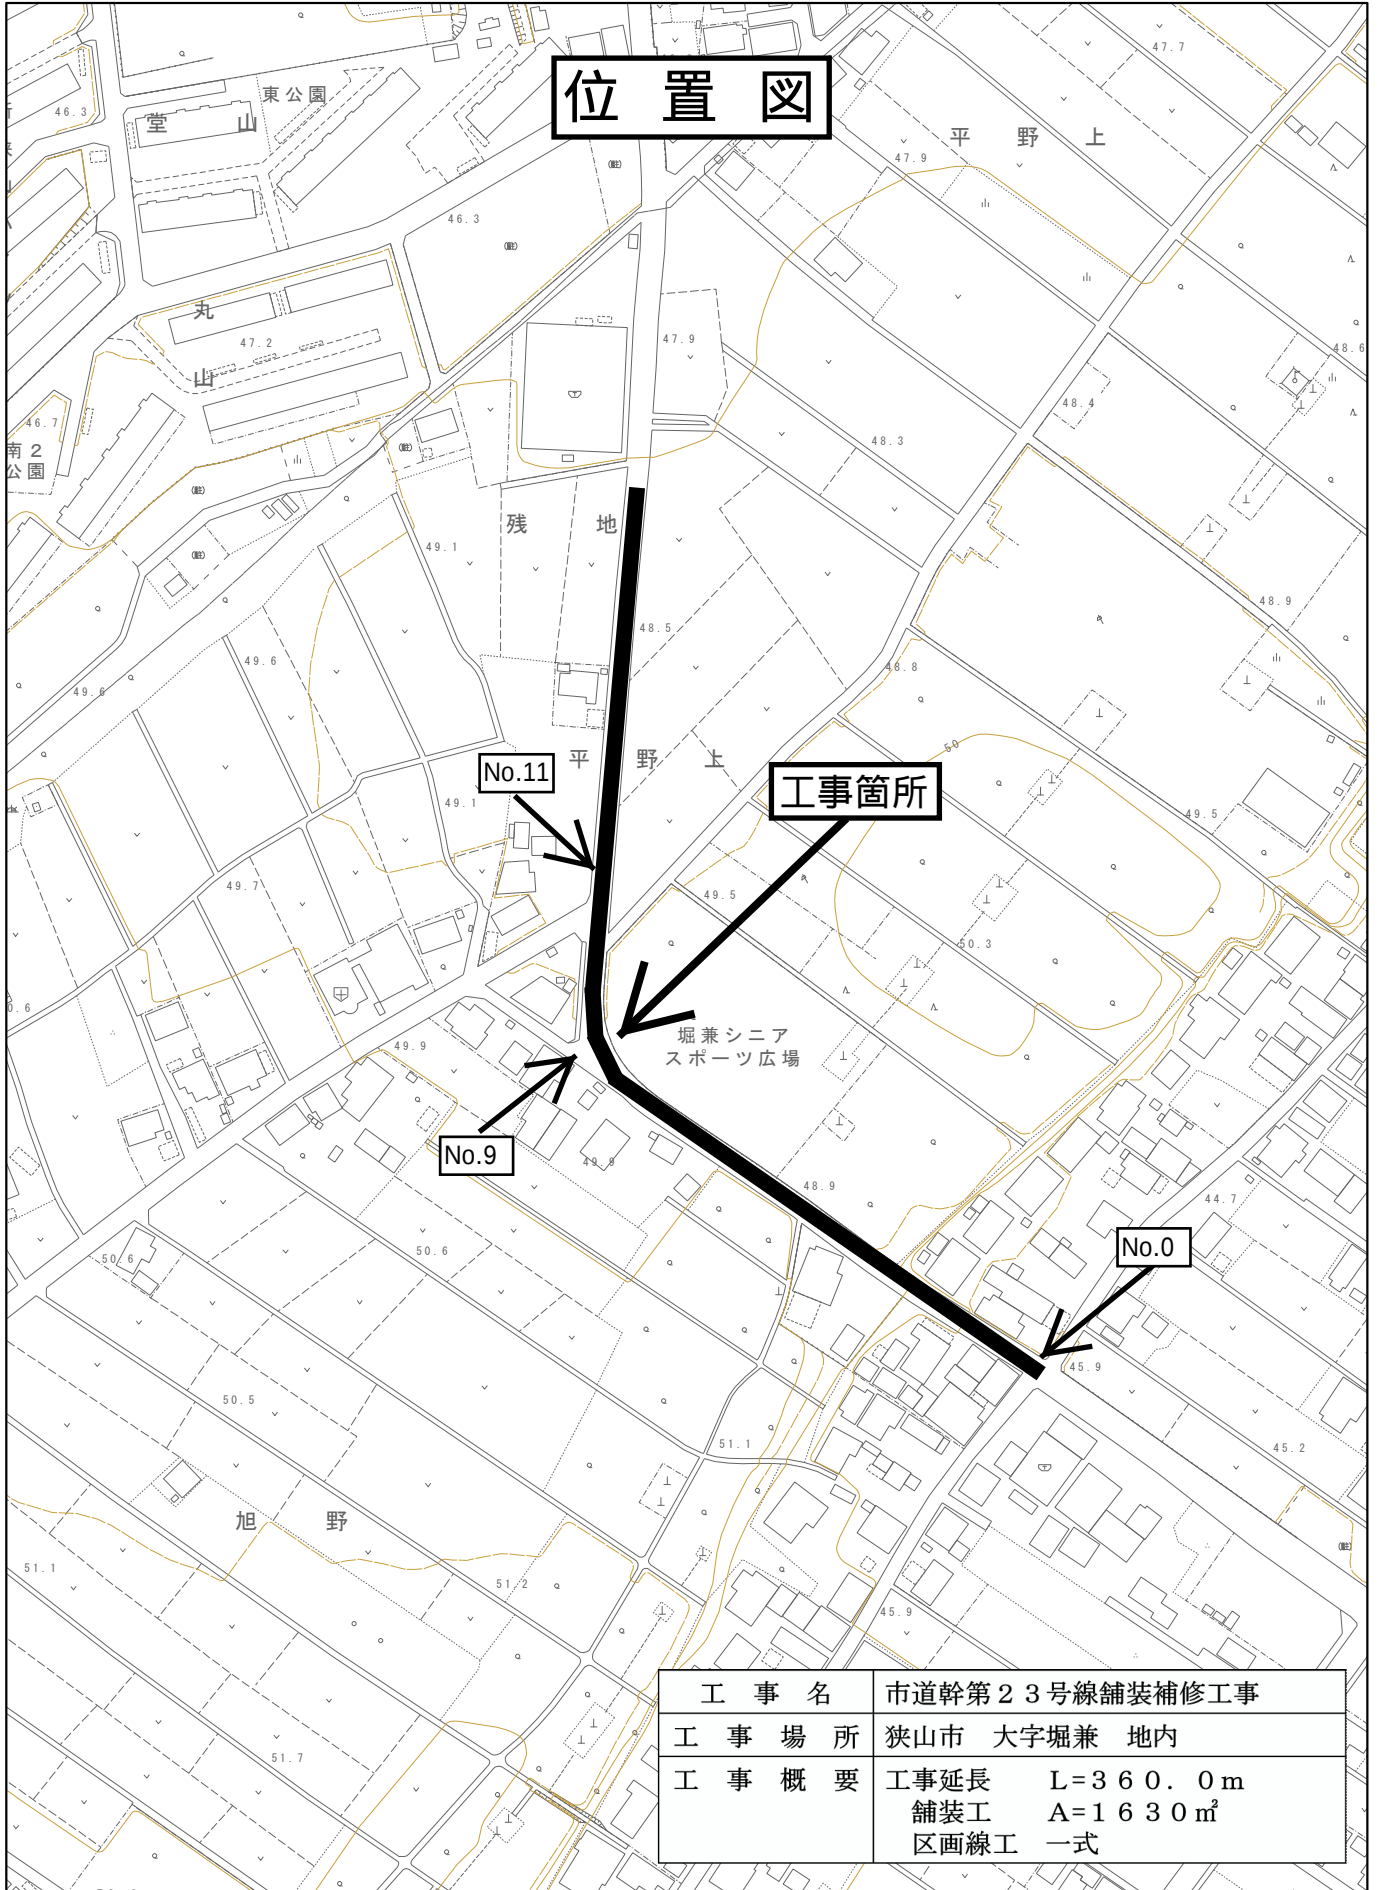

位置図



工 事 名	市道幹第 2 3 号線舗装補修工事
工 事 場 所	狹山市 大字堀兼 地内
工 事 概 要	工事延長 L=360.0m 舗装工 A=1630㎡ 区画線工 一式