



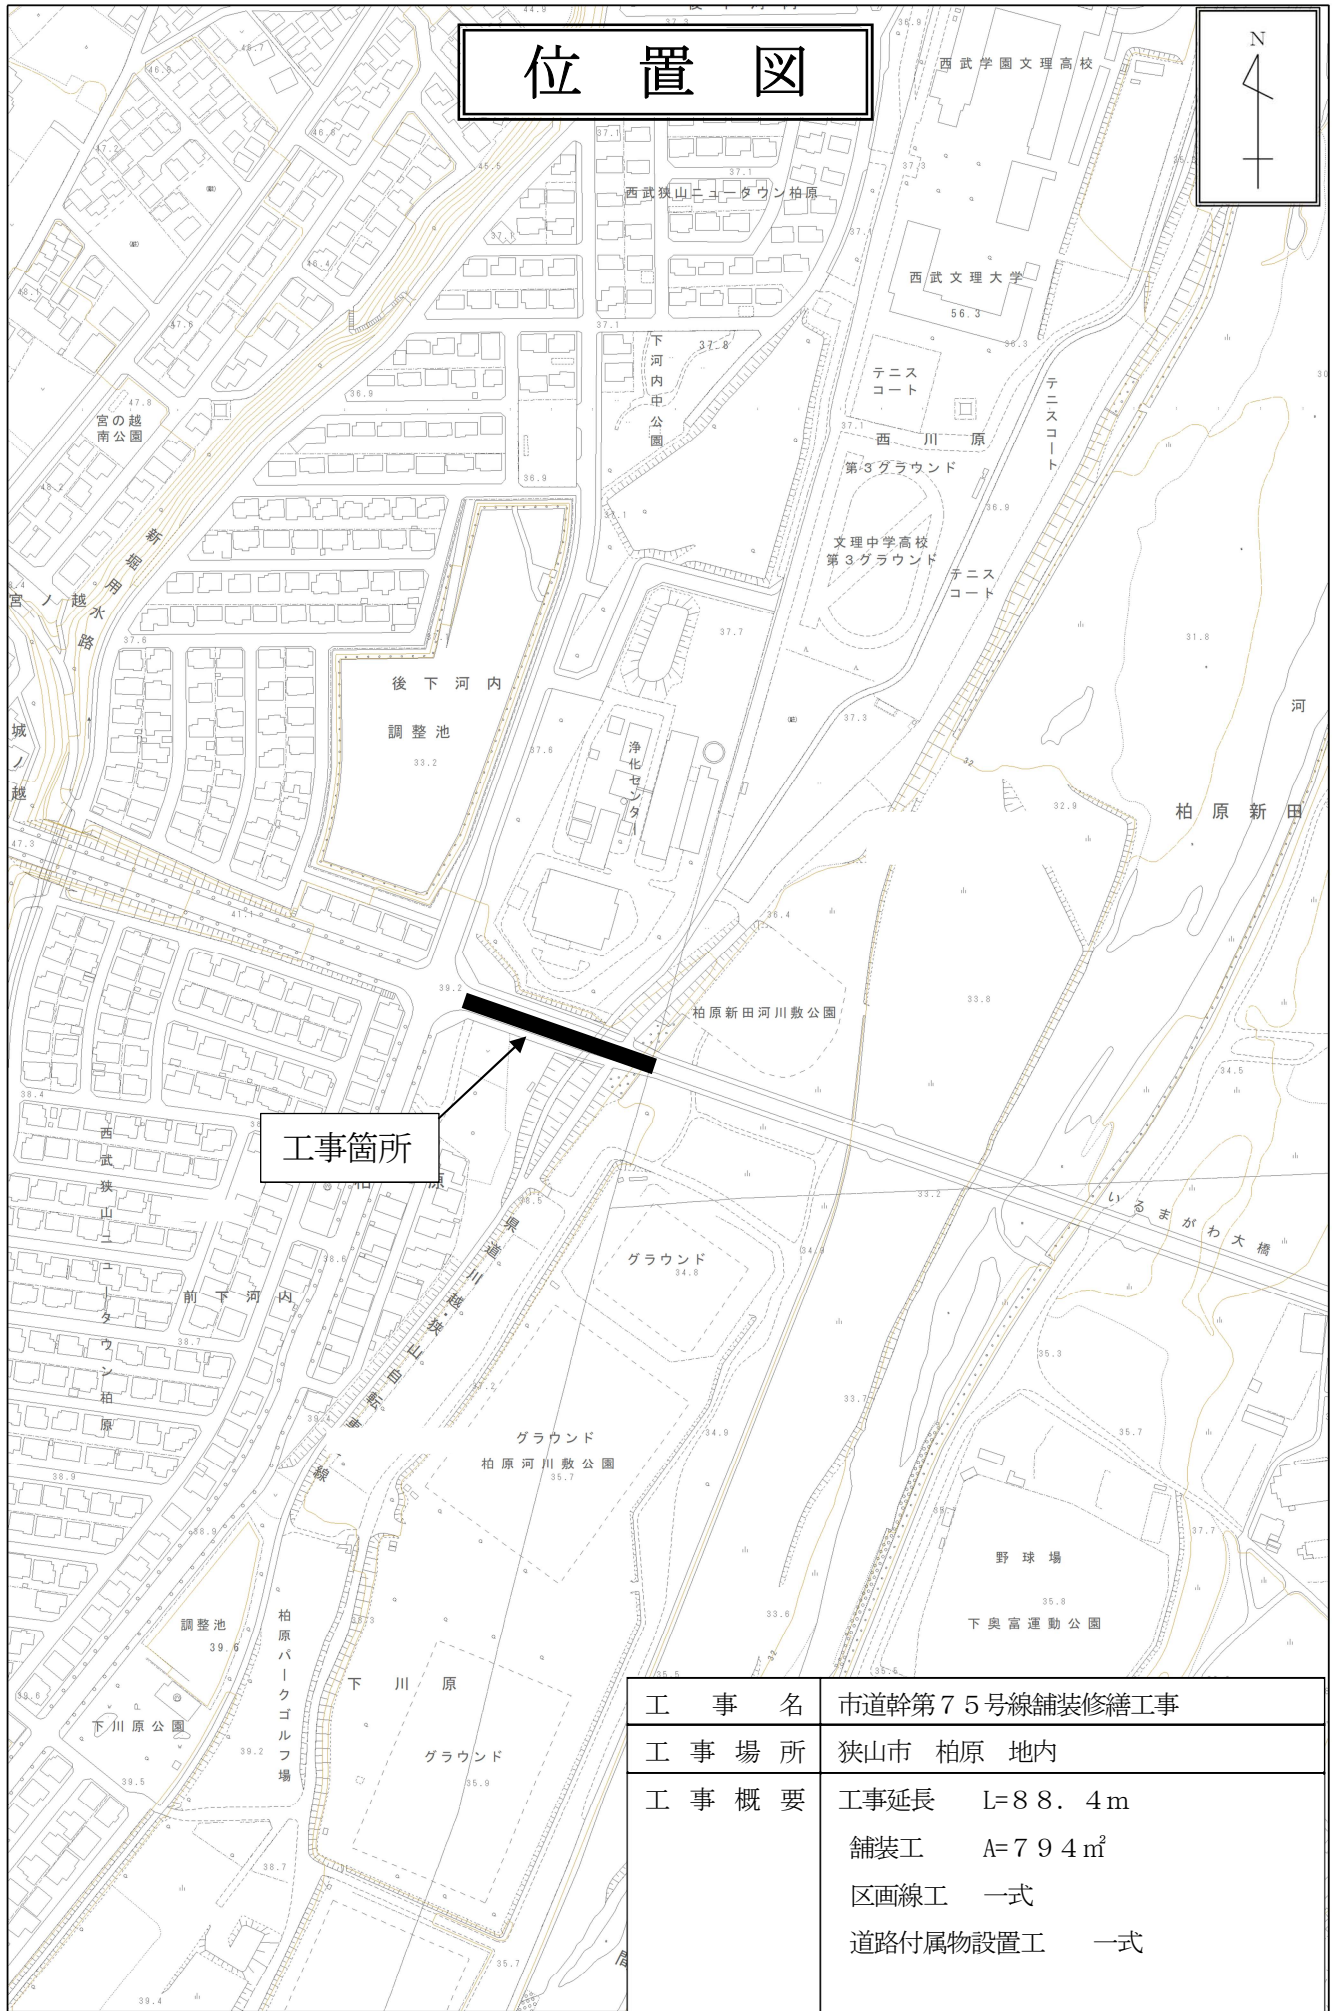

位置図

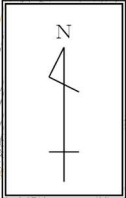

工事箇所

工 事 名	市道幹第75号線舗装修繕工事
工 事 場 所	狹山市 柏原 地内
工 事 概 要	工事延長 L=88.4m 舗装工 A=794㎡ 区画線工 一式 道路付属物設置工 一式