

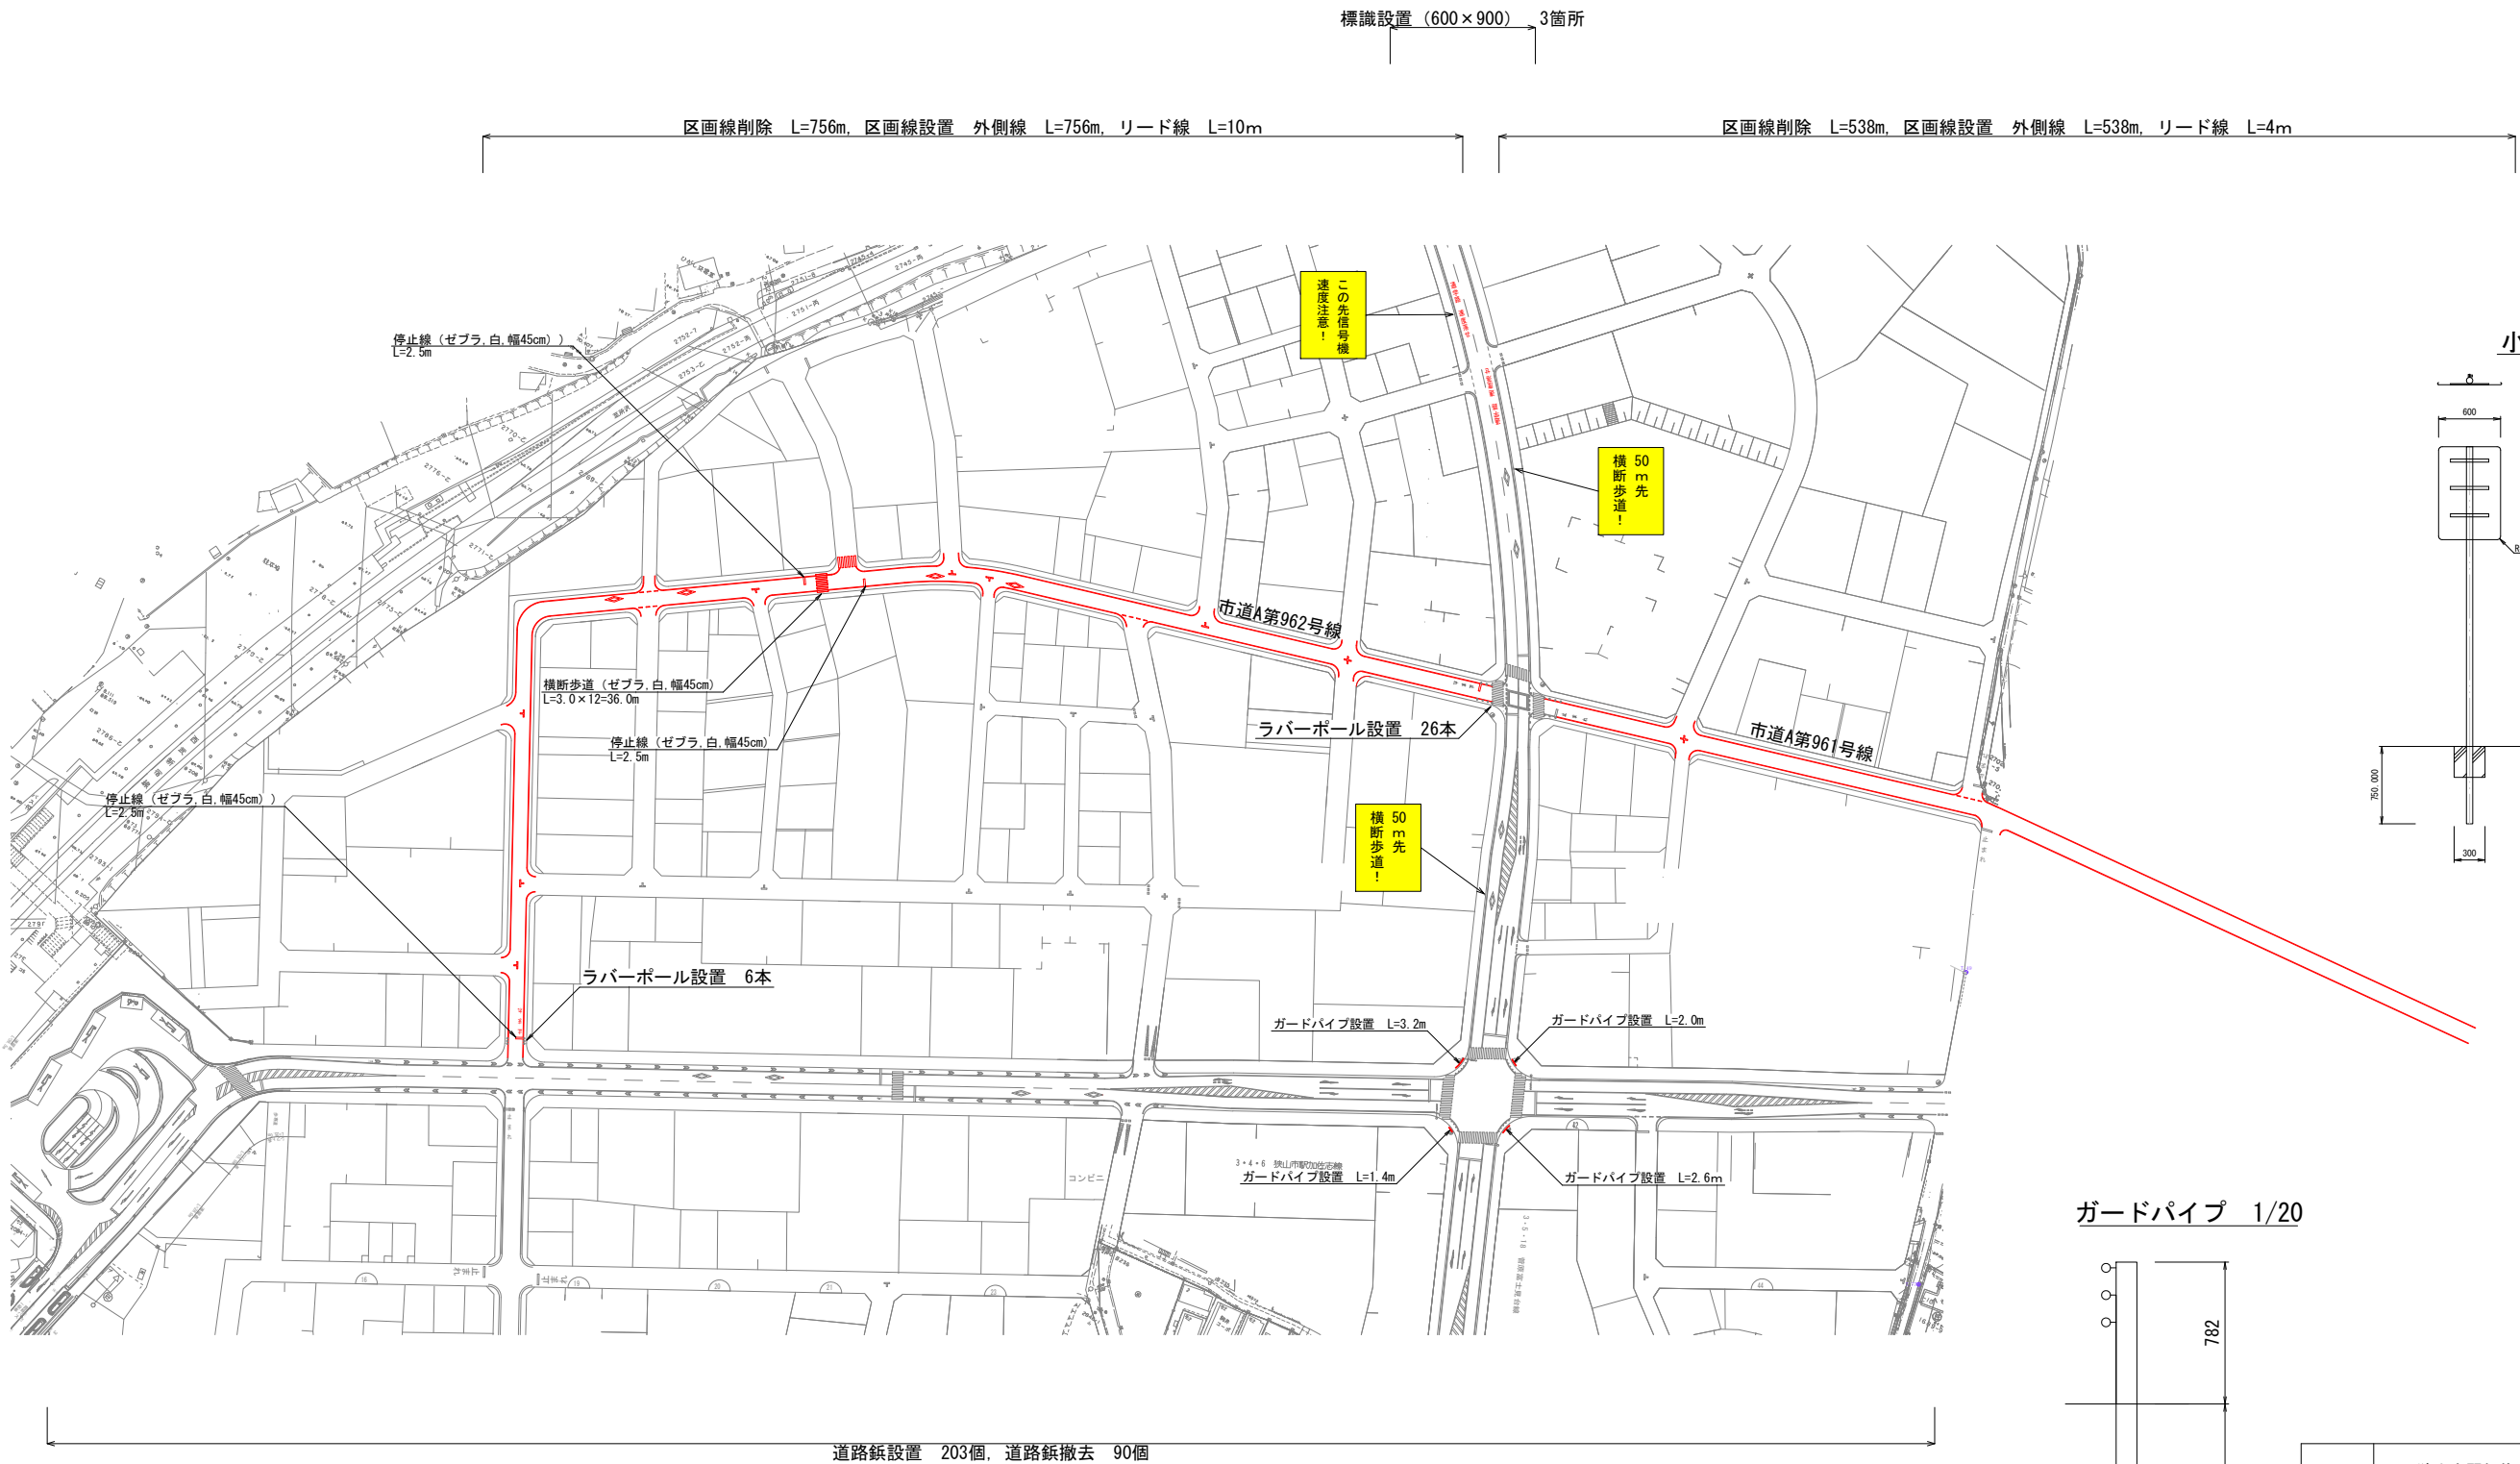



平面図（1）

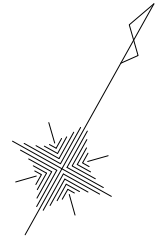

小型標識

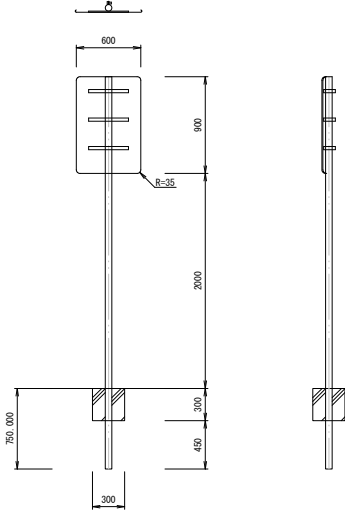


ガードパイプ 1/20

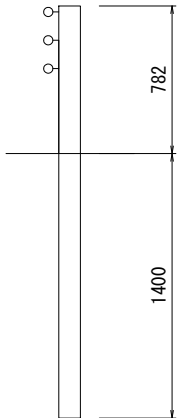


工 事 名	狭山市駅加佐志線安全施設設置工事		
路 線 名	狭山市駅加佐志線／市道幹第90号線		
工事箇所	狭山市入間川・祇園地内		
図 面 名	平面図(1)		
縮 尺	1:500(A1)	図面番号	1 - 4
狭山市都市建設部道路整備課			


平面図（2）

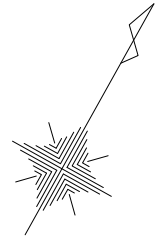

車止め設置 19箇所、標識設置（400×600） 3箇所


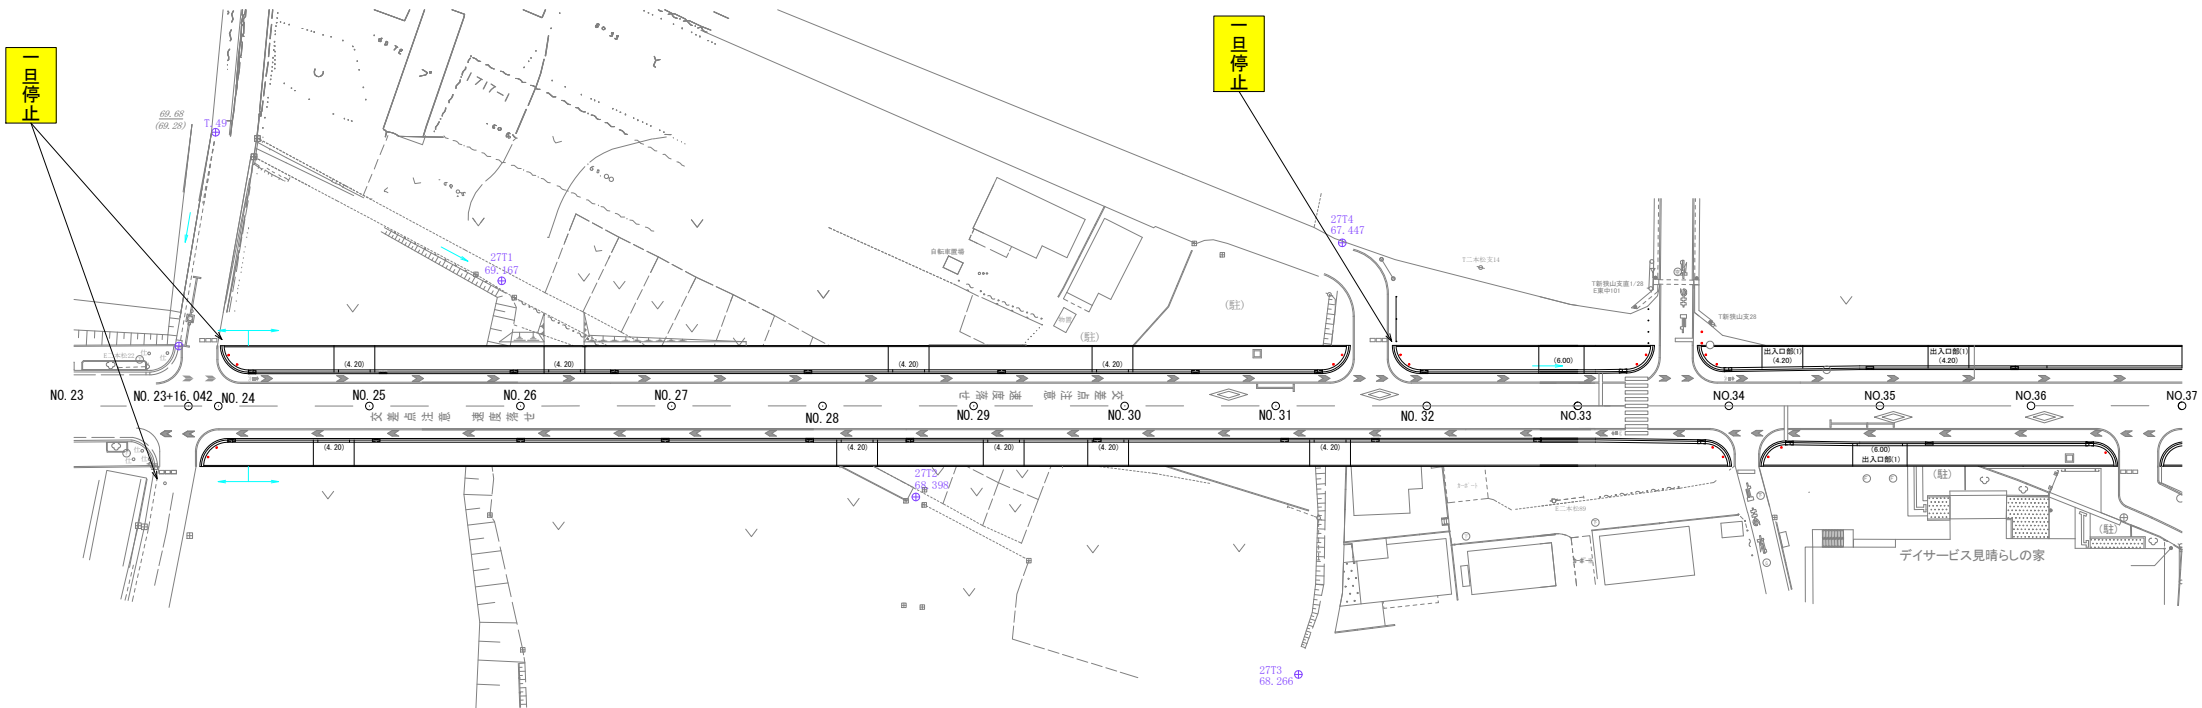


車止め 1/15

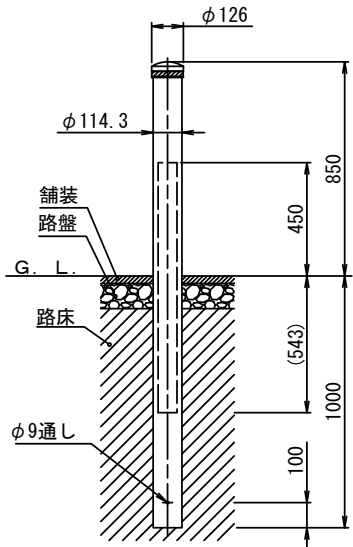


工 事 名	狭山市駅加佐志線安全施設設置工事		
路 線 名	狭山市駅加佐志線／市道幹第90号線		
工事箇所	狭山市入間川・祇園地内		
図 面 名	平面図（2）		
縮 尺	1:500(A1)	図面番号	2 - 4
狭山市都市建設部道路整備課			

平面図（3）

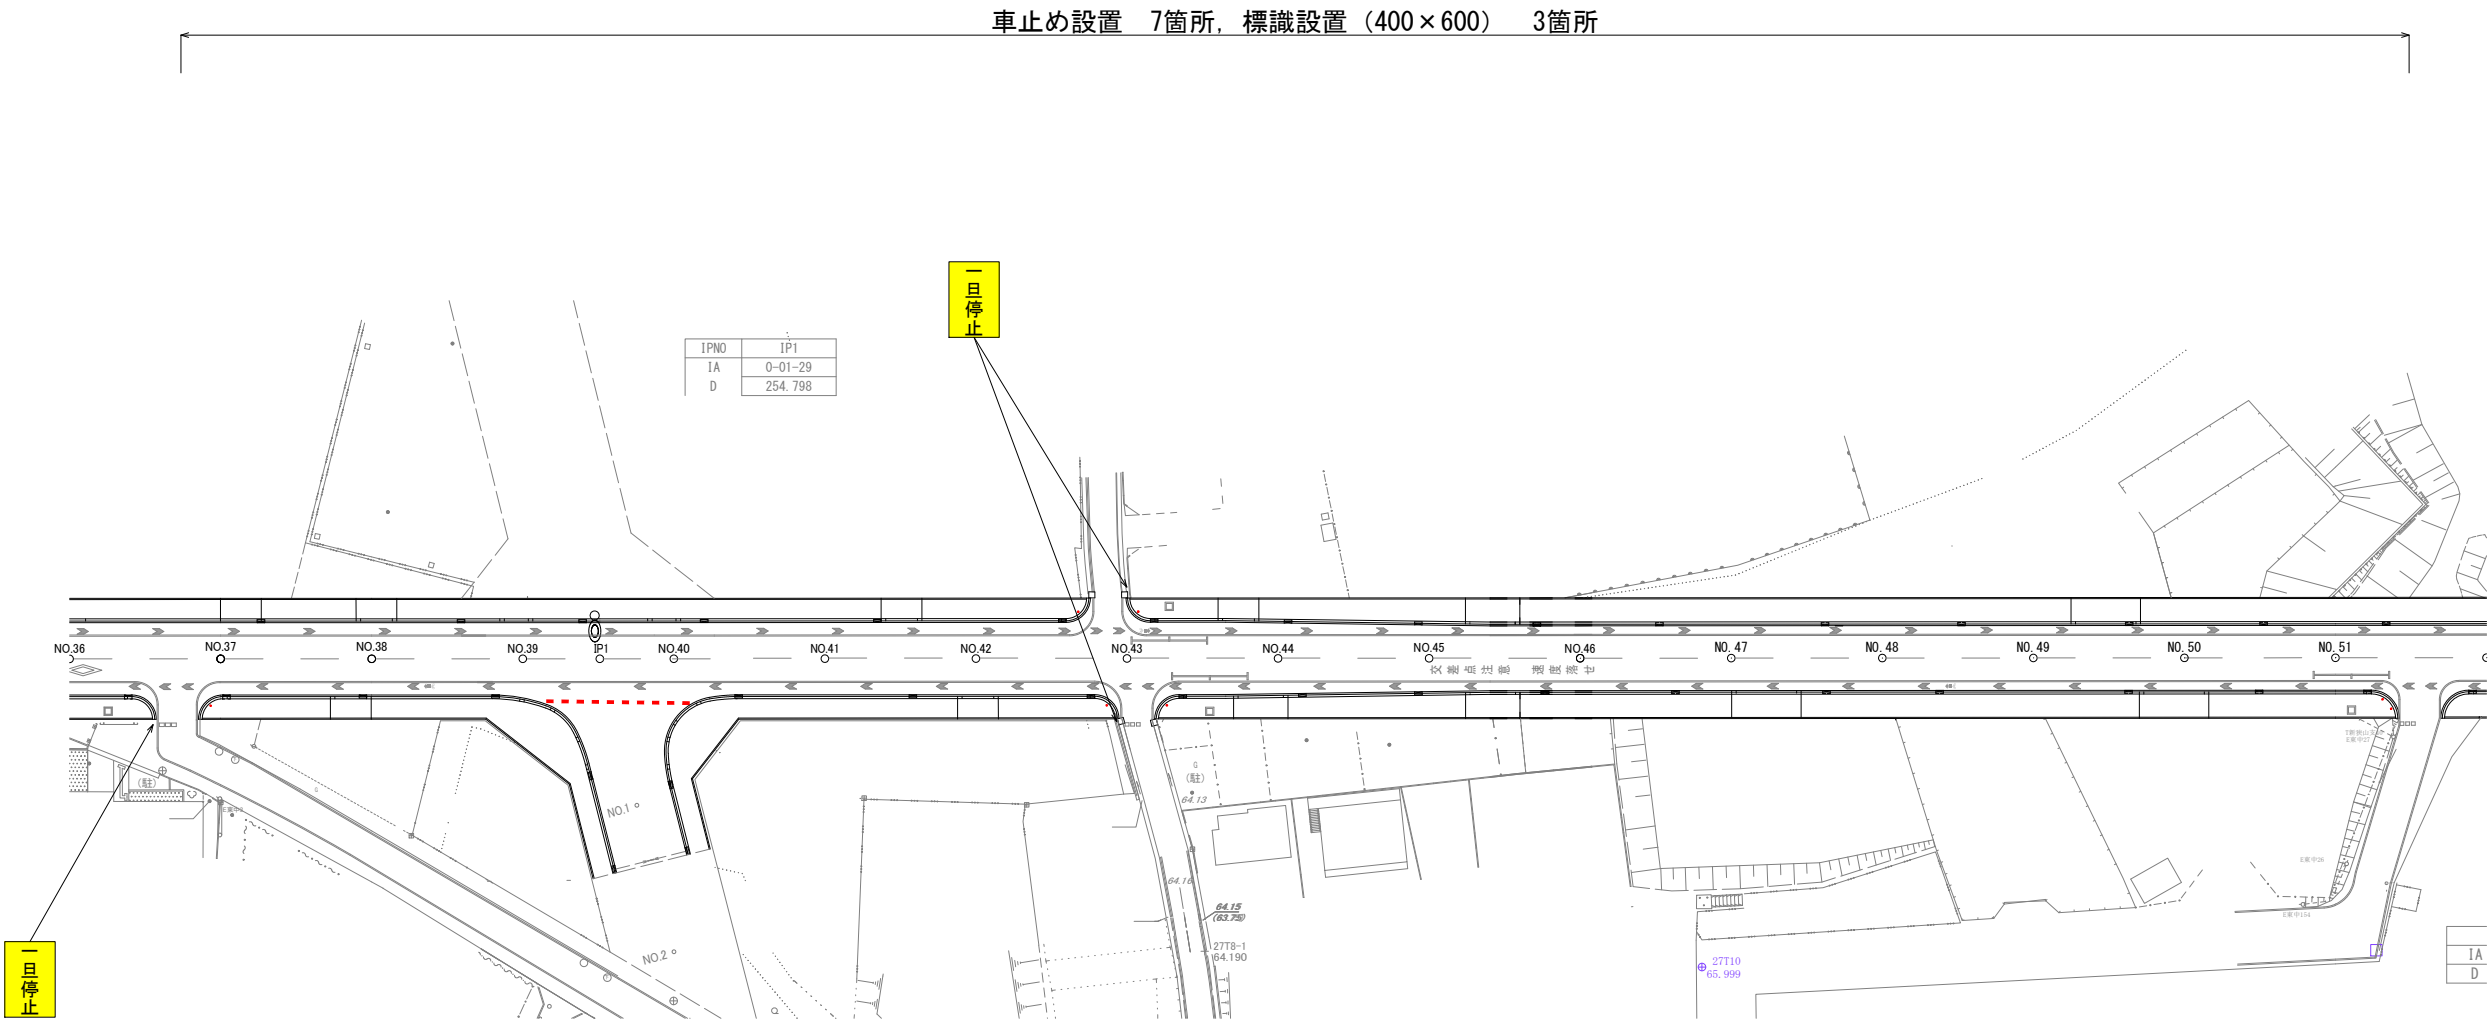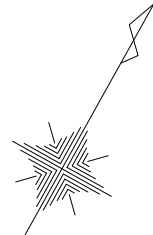

工 事 名	狭山市駅加佐志線安全施設設置工事		
路 線 名	狭山市駅加佐志線／市道幹第90号線		
工事箇所	狭山市入間川・祇園地内		
図 面 名	平面図（3）		
縮 尺	1:500(A1)	図面番号	3 - 4
狭山市都市建設部道路整備課			

1. Identify the problem (What is the problem? What are the symptoms? What are the causes?)

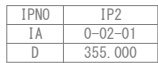

工 事 名	狹山市駅加佐志線安全施設設置工事		
路 線 名	狹山市駅加佐志線／市道幹第90号線		
工事箇所	狹山市入間川・祇園地内		
図 面 名	平面図(4)		
縮 尺	1:500(A1)	図面番号	4 - 4
狹山市都市建設部道路整備課			