


64.9

位置図

日本梱包運輸倉庫
柏原営業所

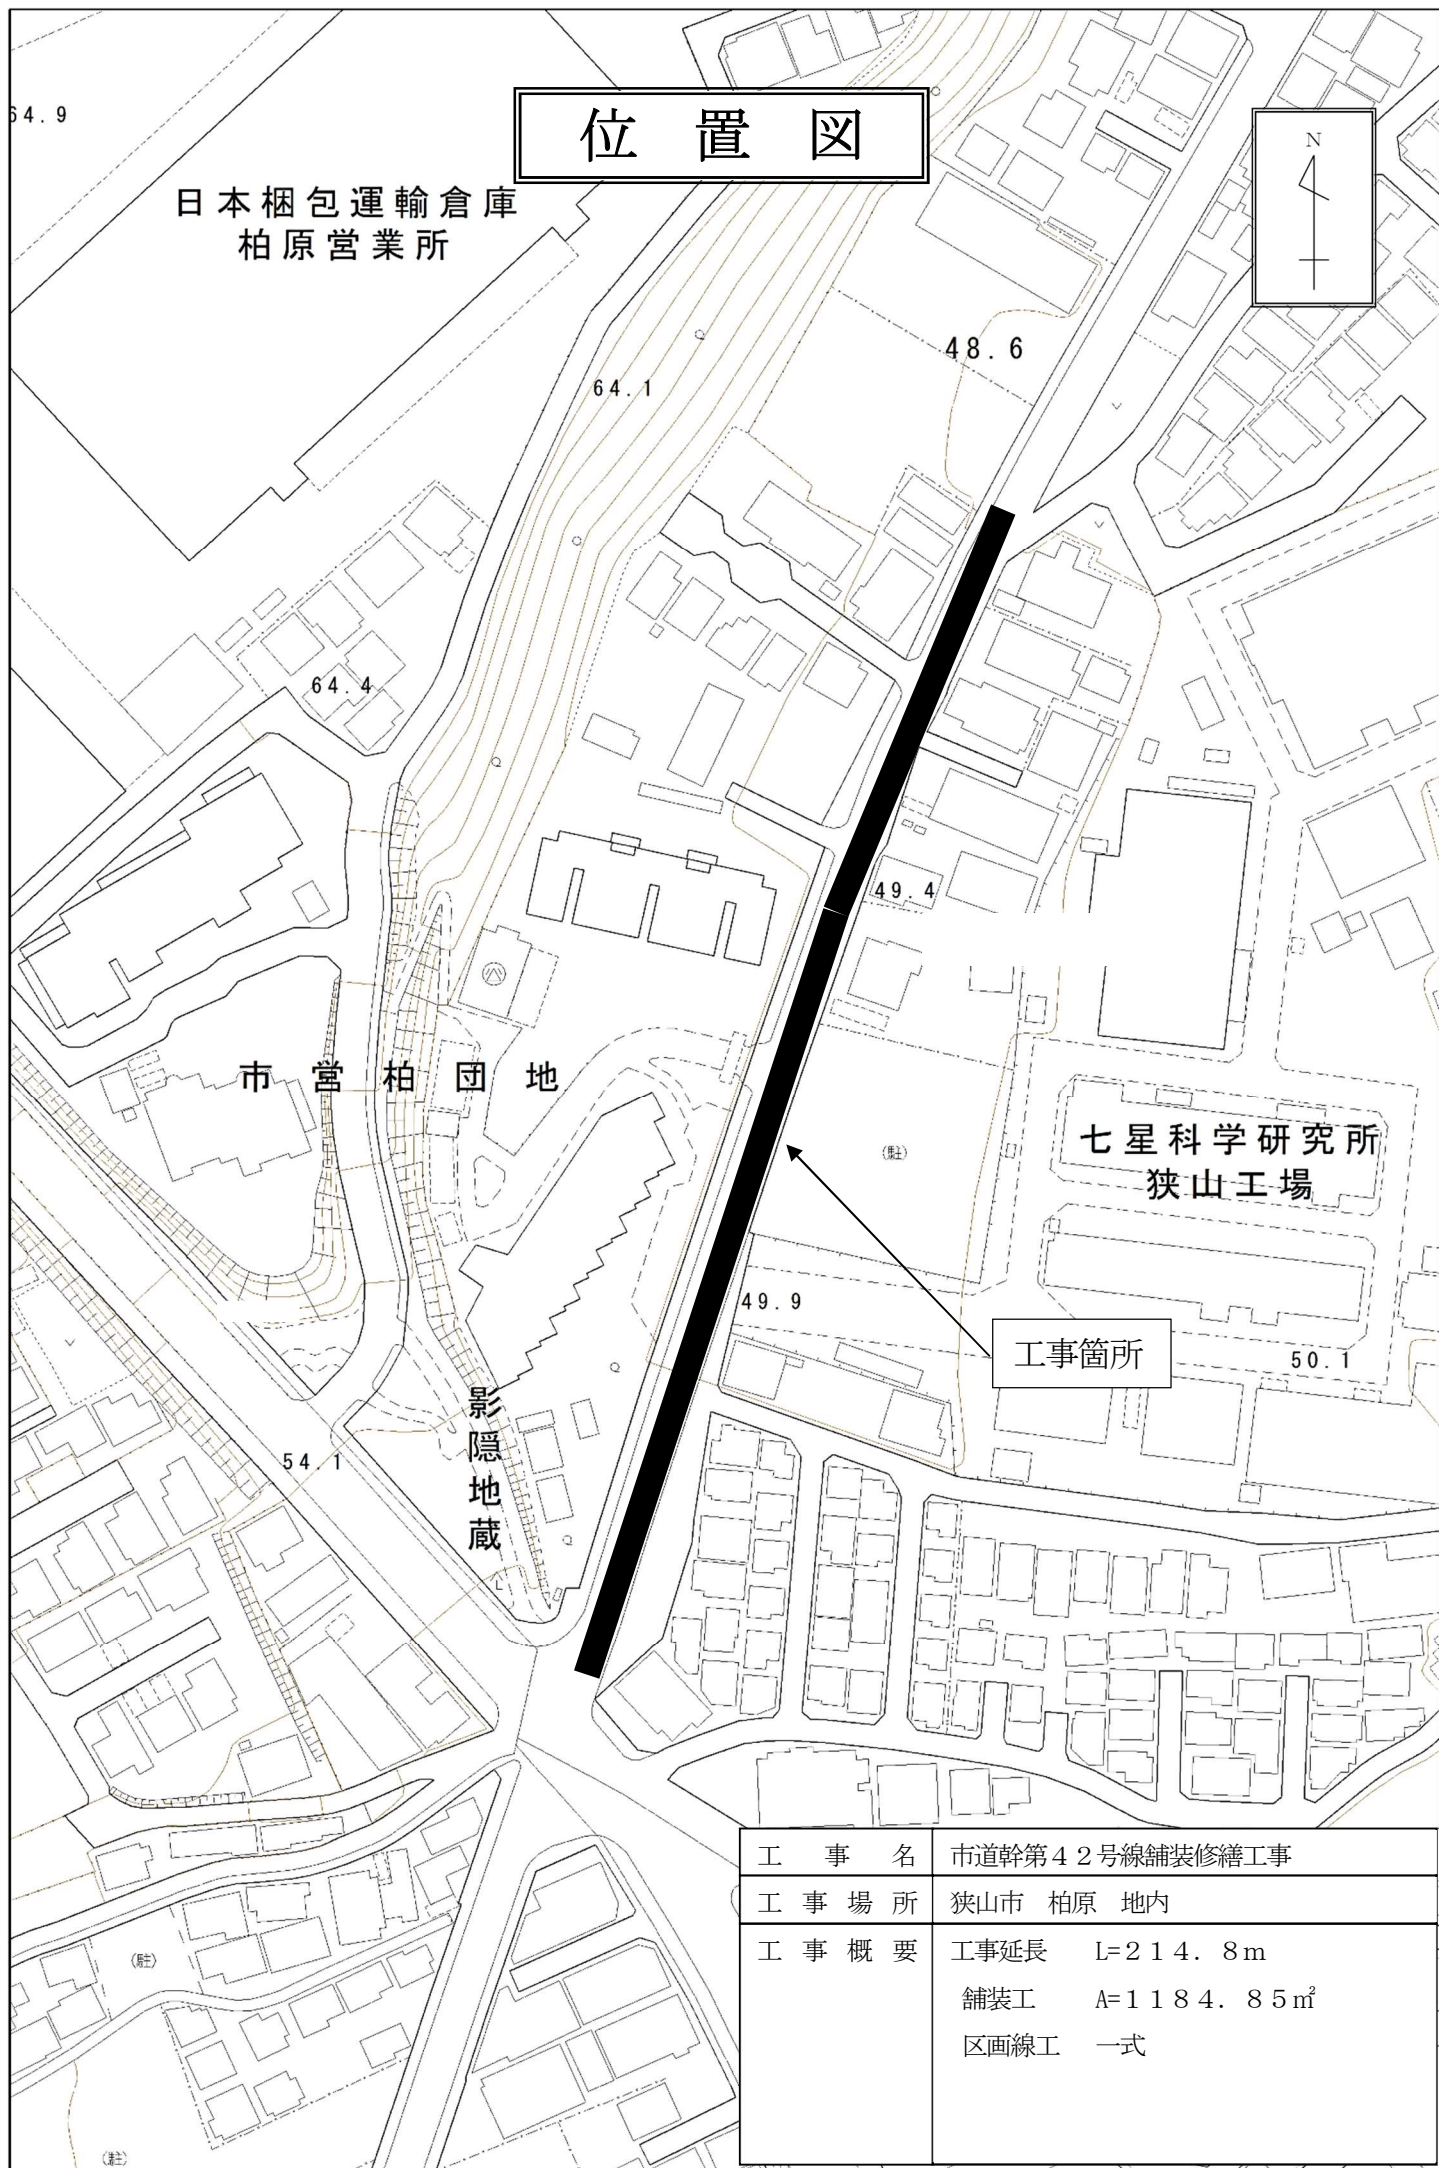

工 事 名	市道幹第42号線舗装修繕工事
工 事 場 所	狭山市 柏原 地内
工 事 概 要	工事延長 L=214.8m 舗装工 A=1184.85㎡ 区画線工 一式