
位置図

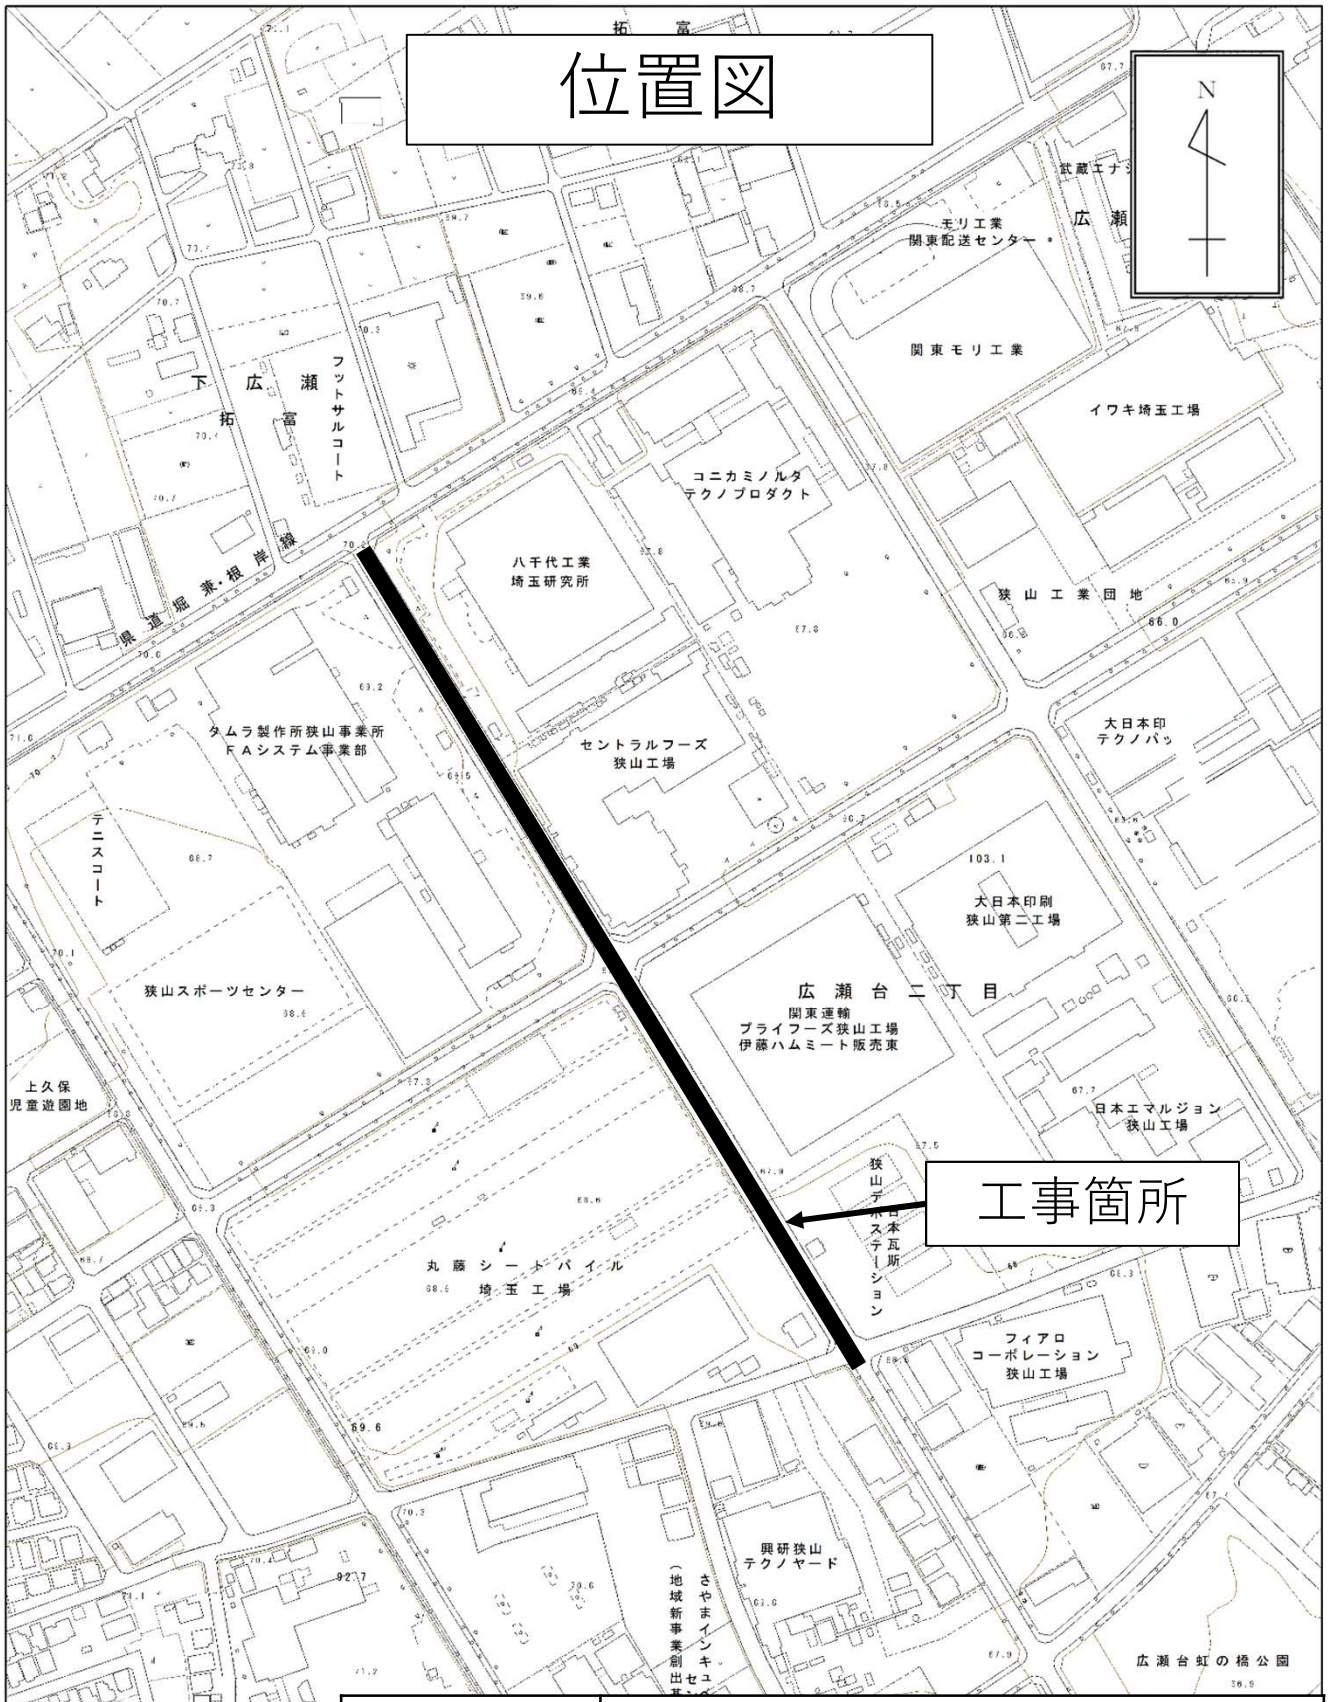

工事名	市道F第921号線舗装修繕工事
工事場所	狭山市　広瀬台二丁目　地内
工事概要	施工延長　Ｌ＝３９４．０m 舗装面積　Ａ＝２５００㎡ 区画線工　一式