


位置図

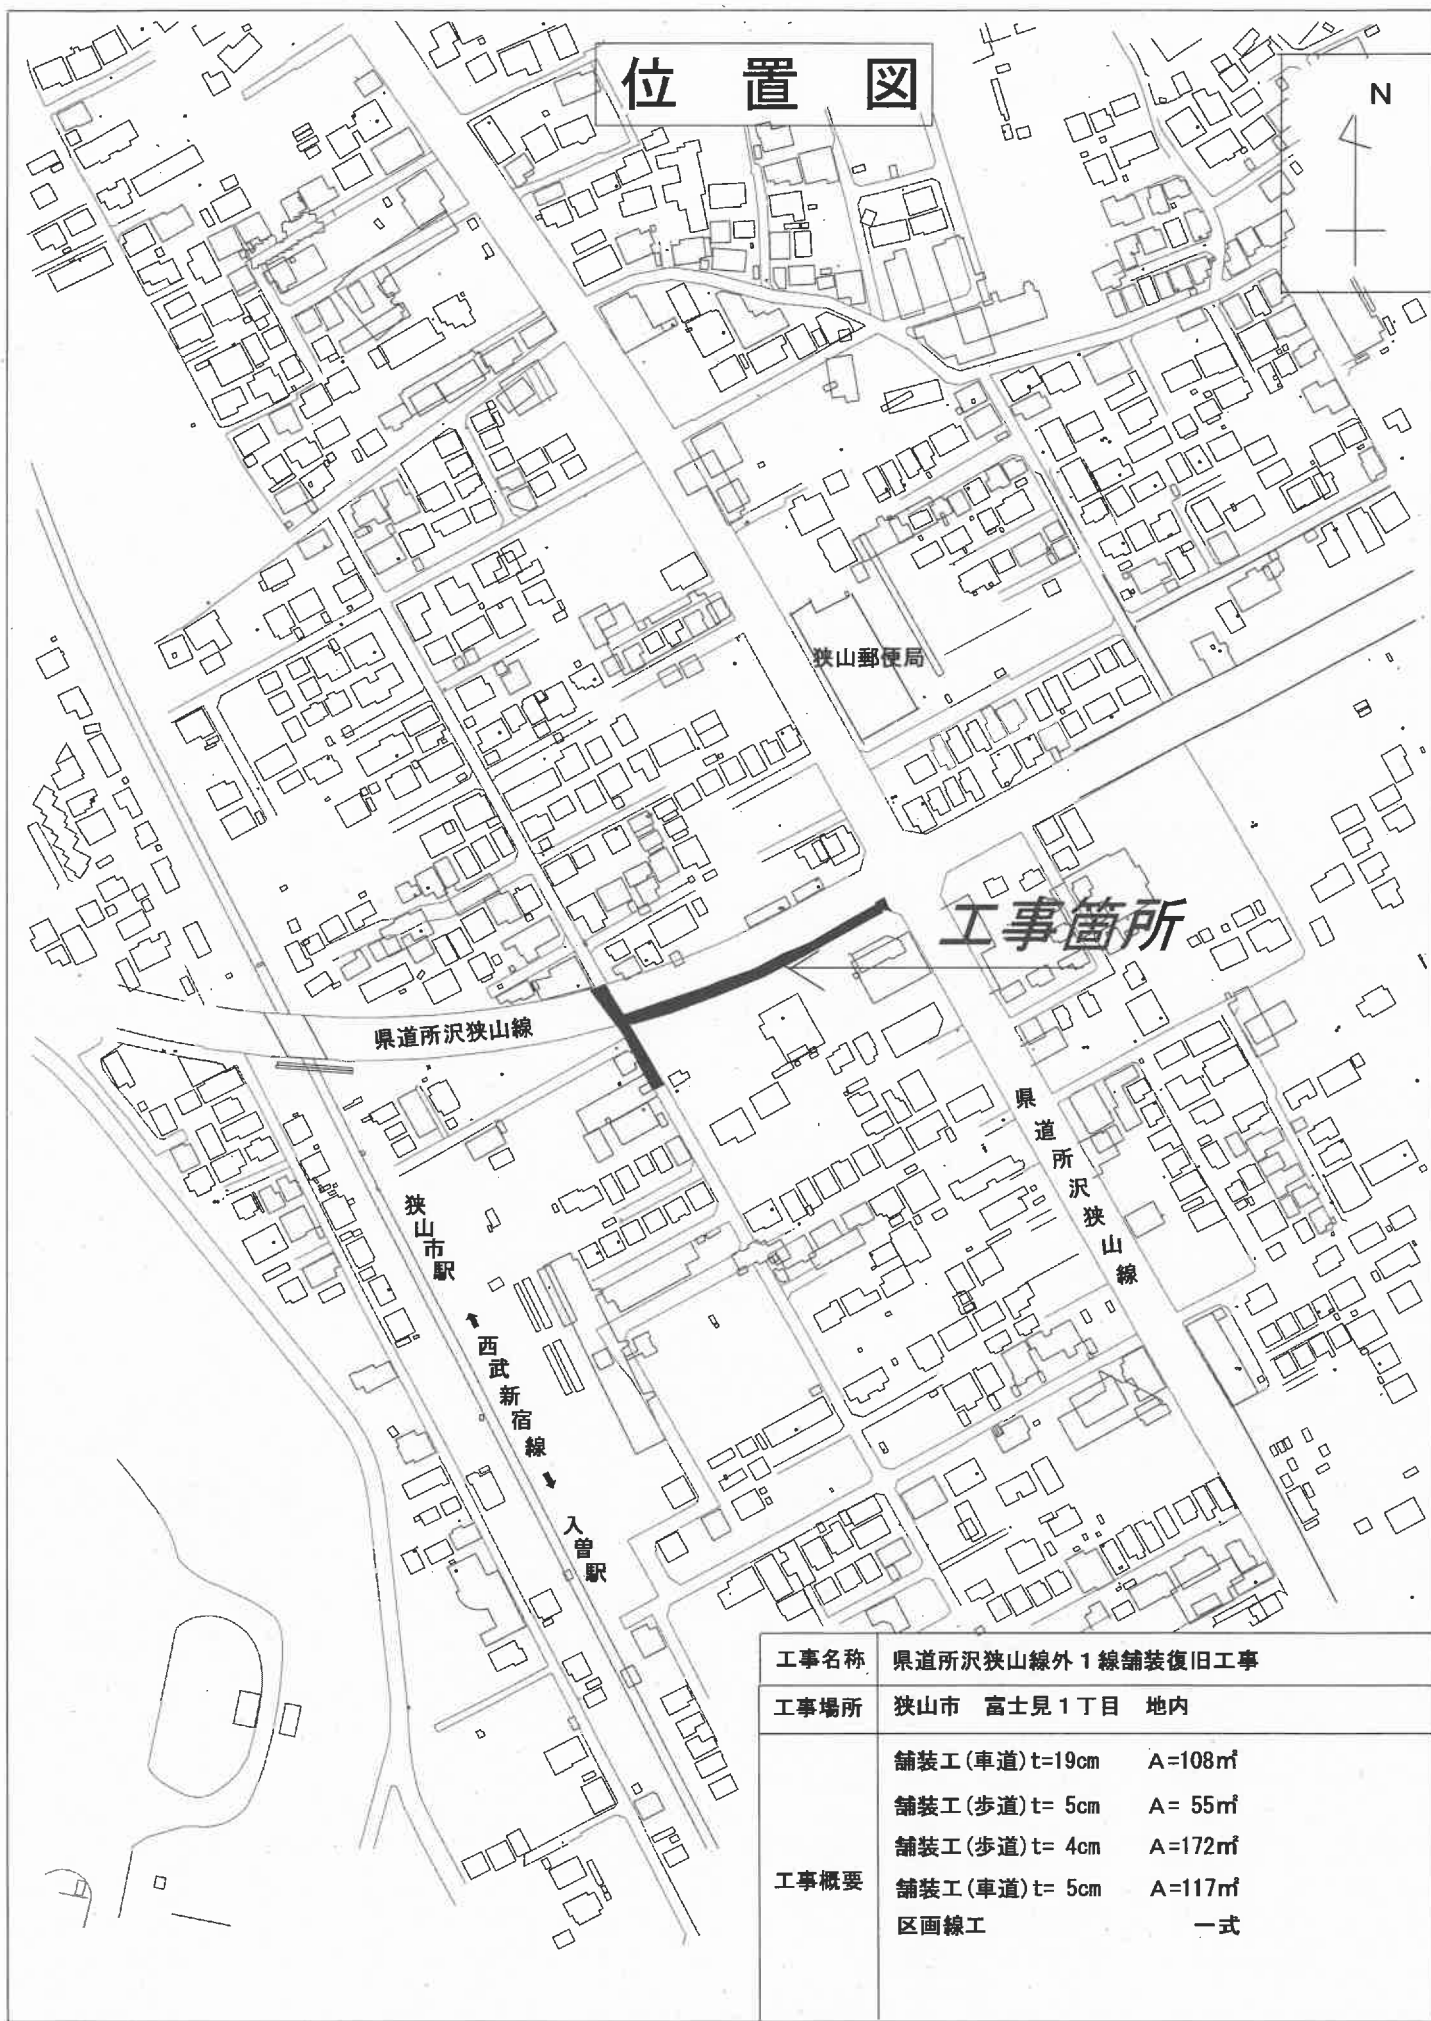

工事名称	県道所沢狭山線外1線舗装復旧工事	
工事場所	狭山市 富士見1丁目 地内	
工事概要	舗装工(車道)t=19cm	A=108㎡
	舗装工(歩道)t= 5cm	A= 55㎡
	舗装工(歩道)t= 4cm	A=172㎡
	舗装工(車道)t= 5cm	A=117㎡
	区画線工	一式