



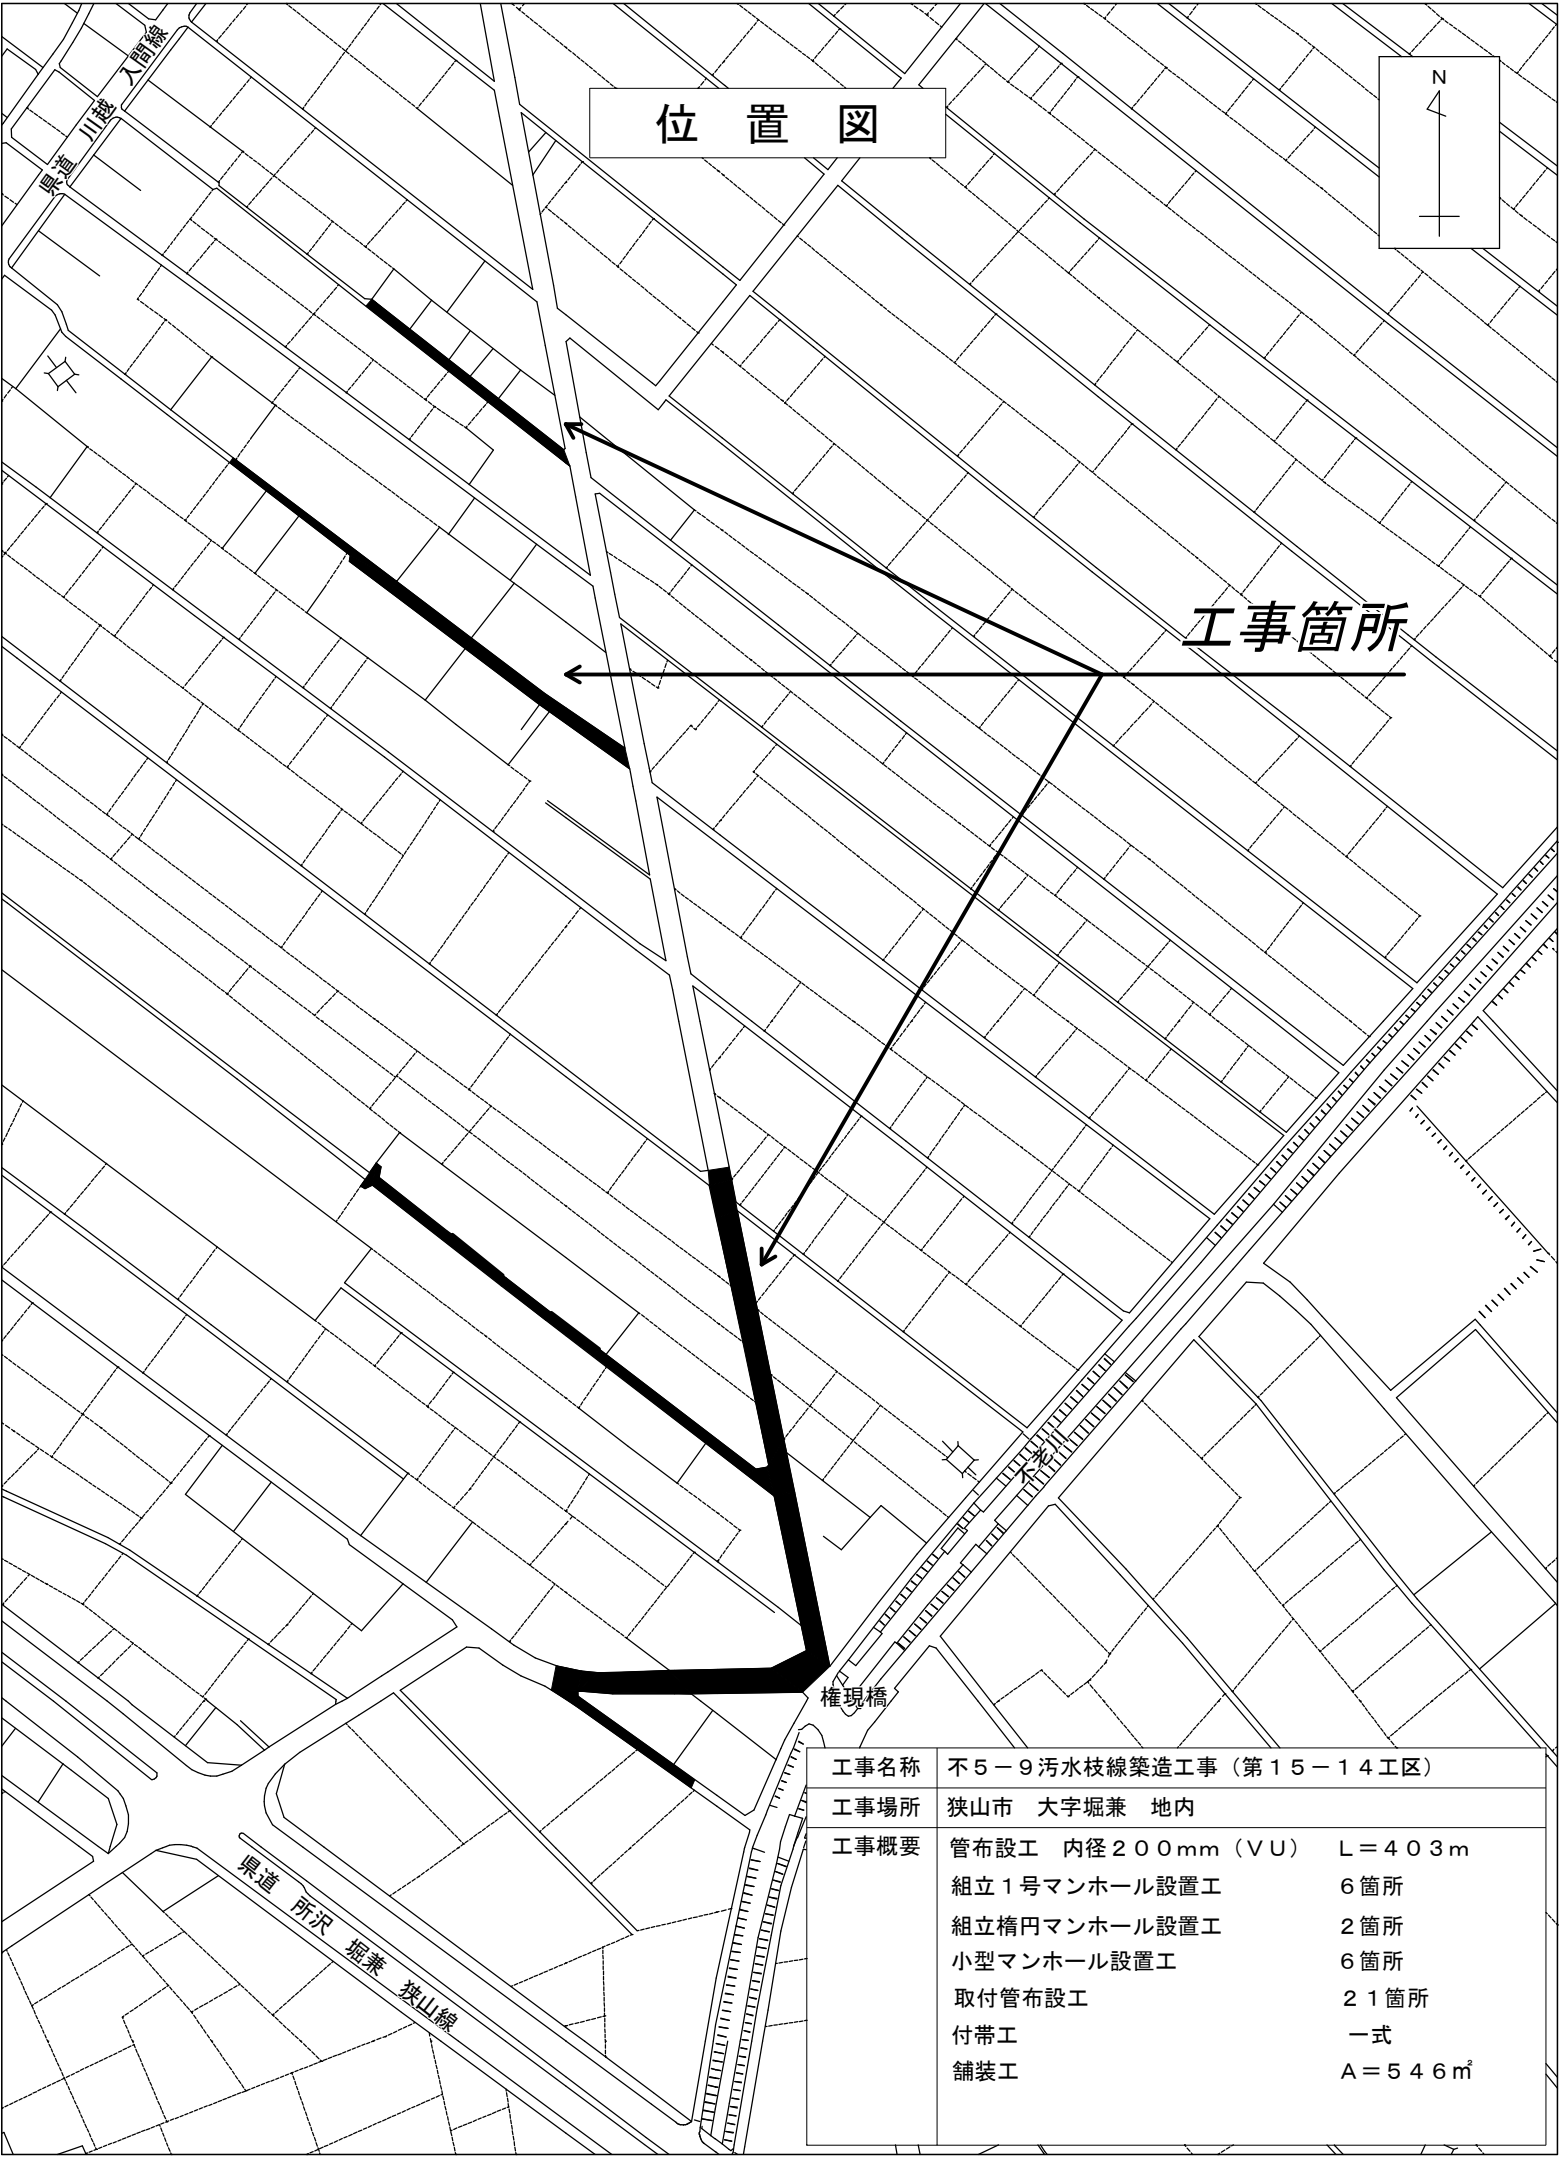

位 置 図

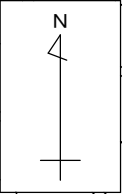

工事箇所

工事名称	不5-9汚水枝線築造工事（第15-14工区）		
工事場所	狹山市 大字堀兼 地内		
工事概要	管布設工	内径200mm（VU）	L=403m
	組立1号マンホール設置工		6箇所
	組立楕円マンホール設置工		2箇所
	小型マンホール設置工		6箇所
	取付管布設工		21箇所
	付帯工		一式
	舗装工		A=546㎡