



平面図 S=Free

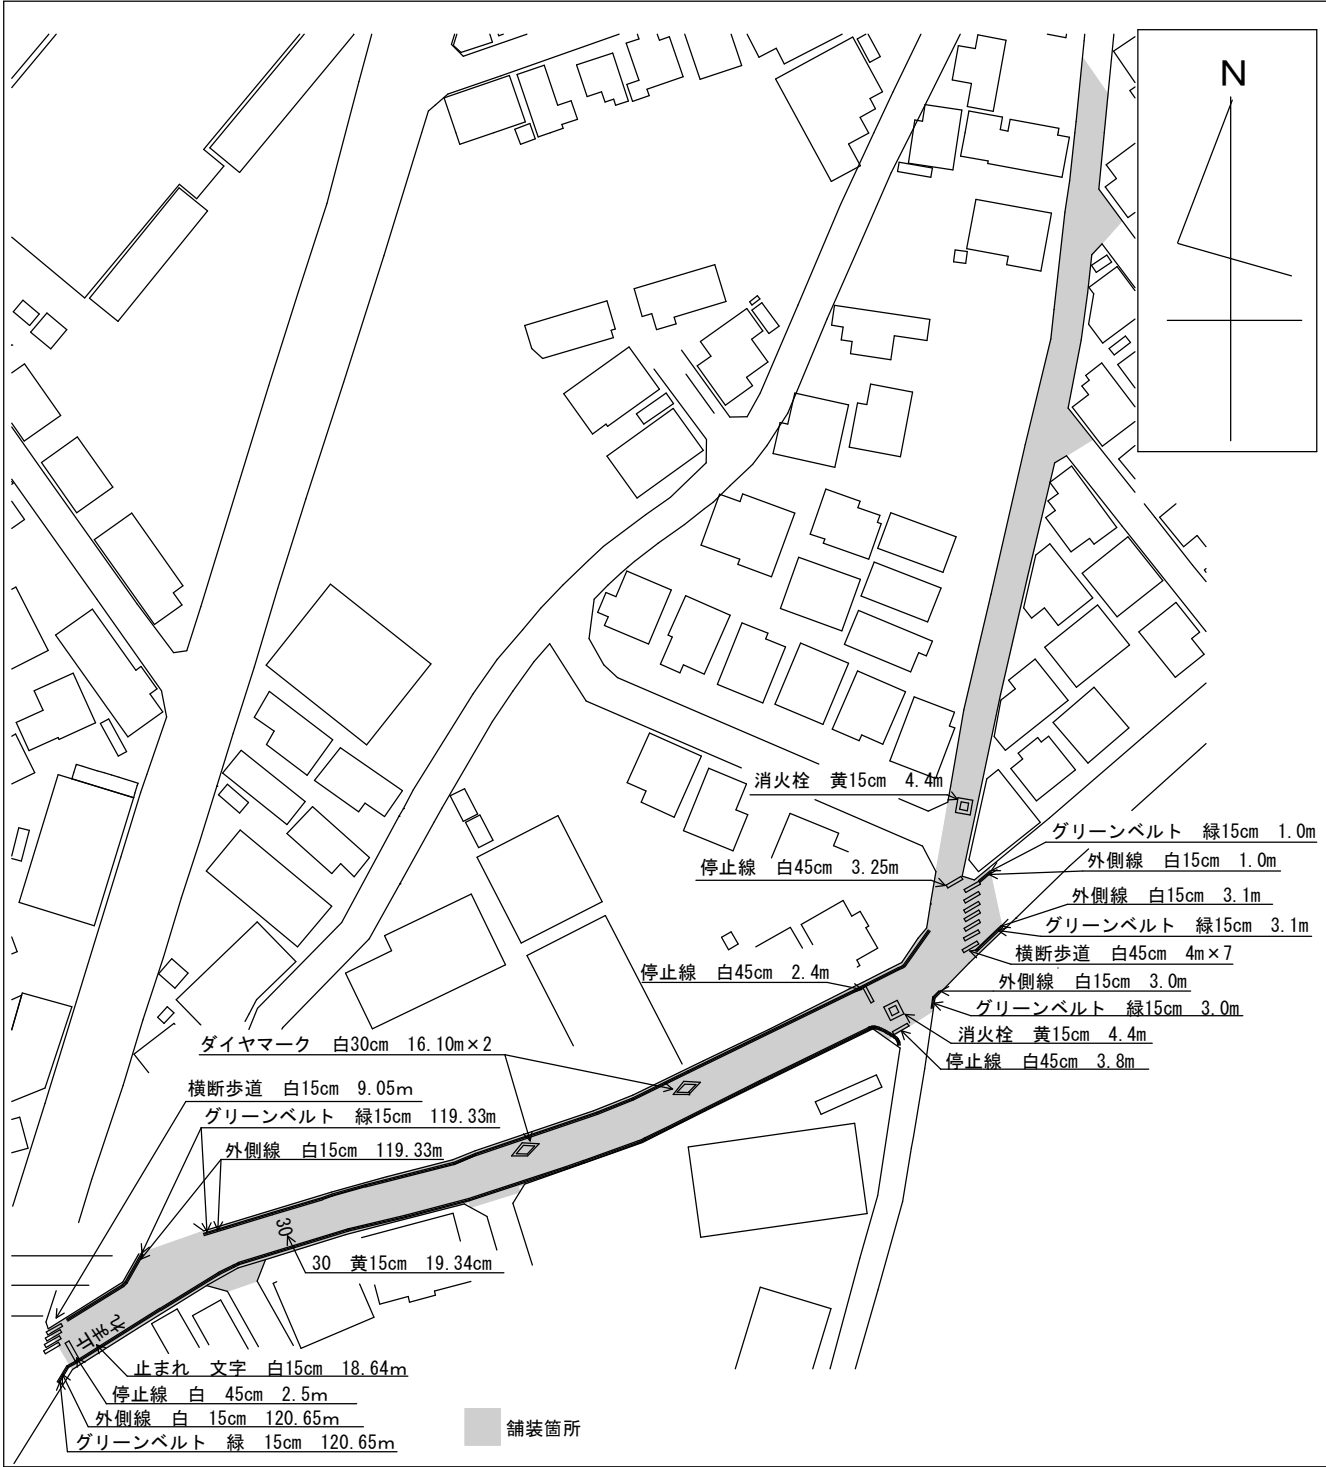

舗装復旧図 S=Free



詳細図 S=Free

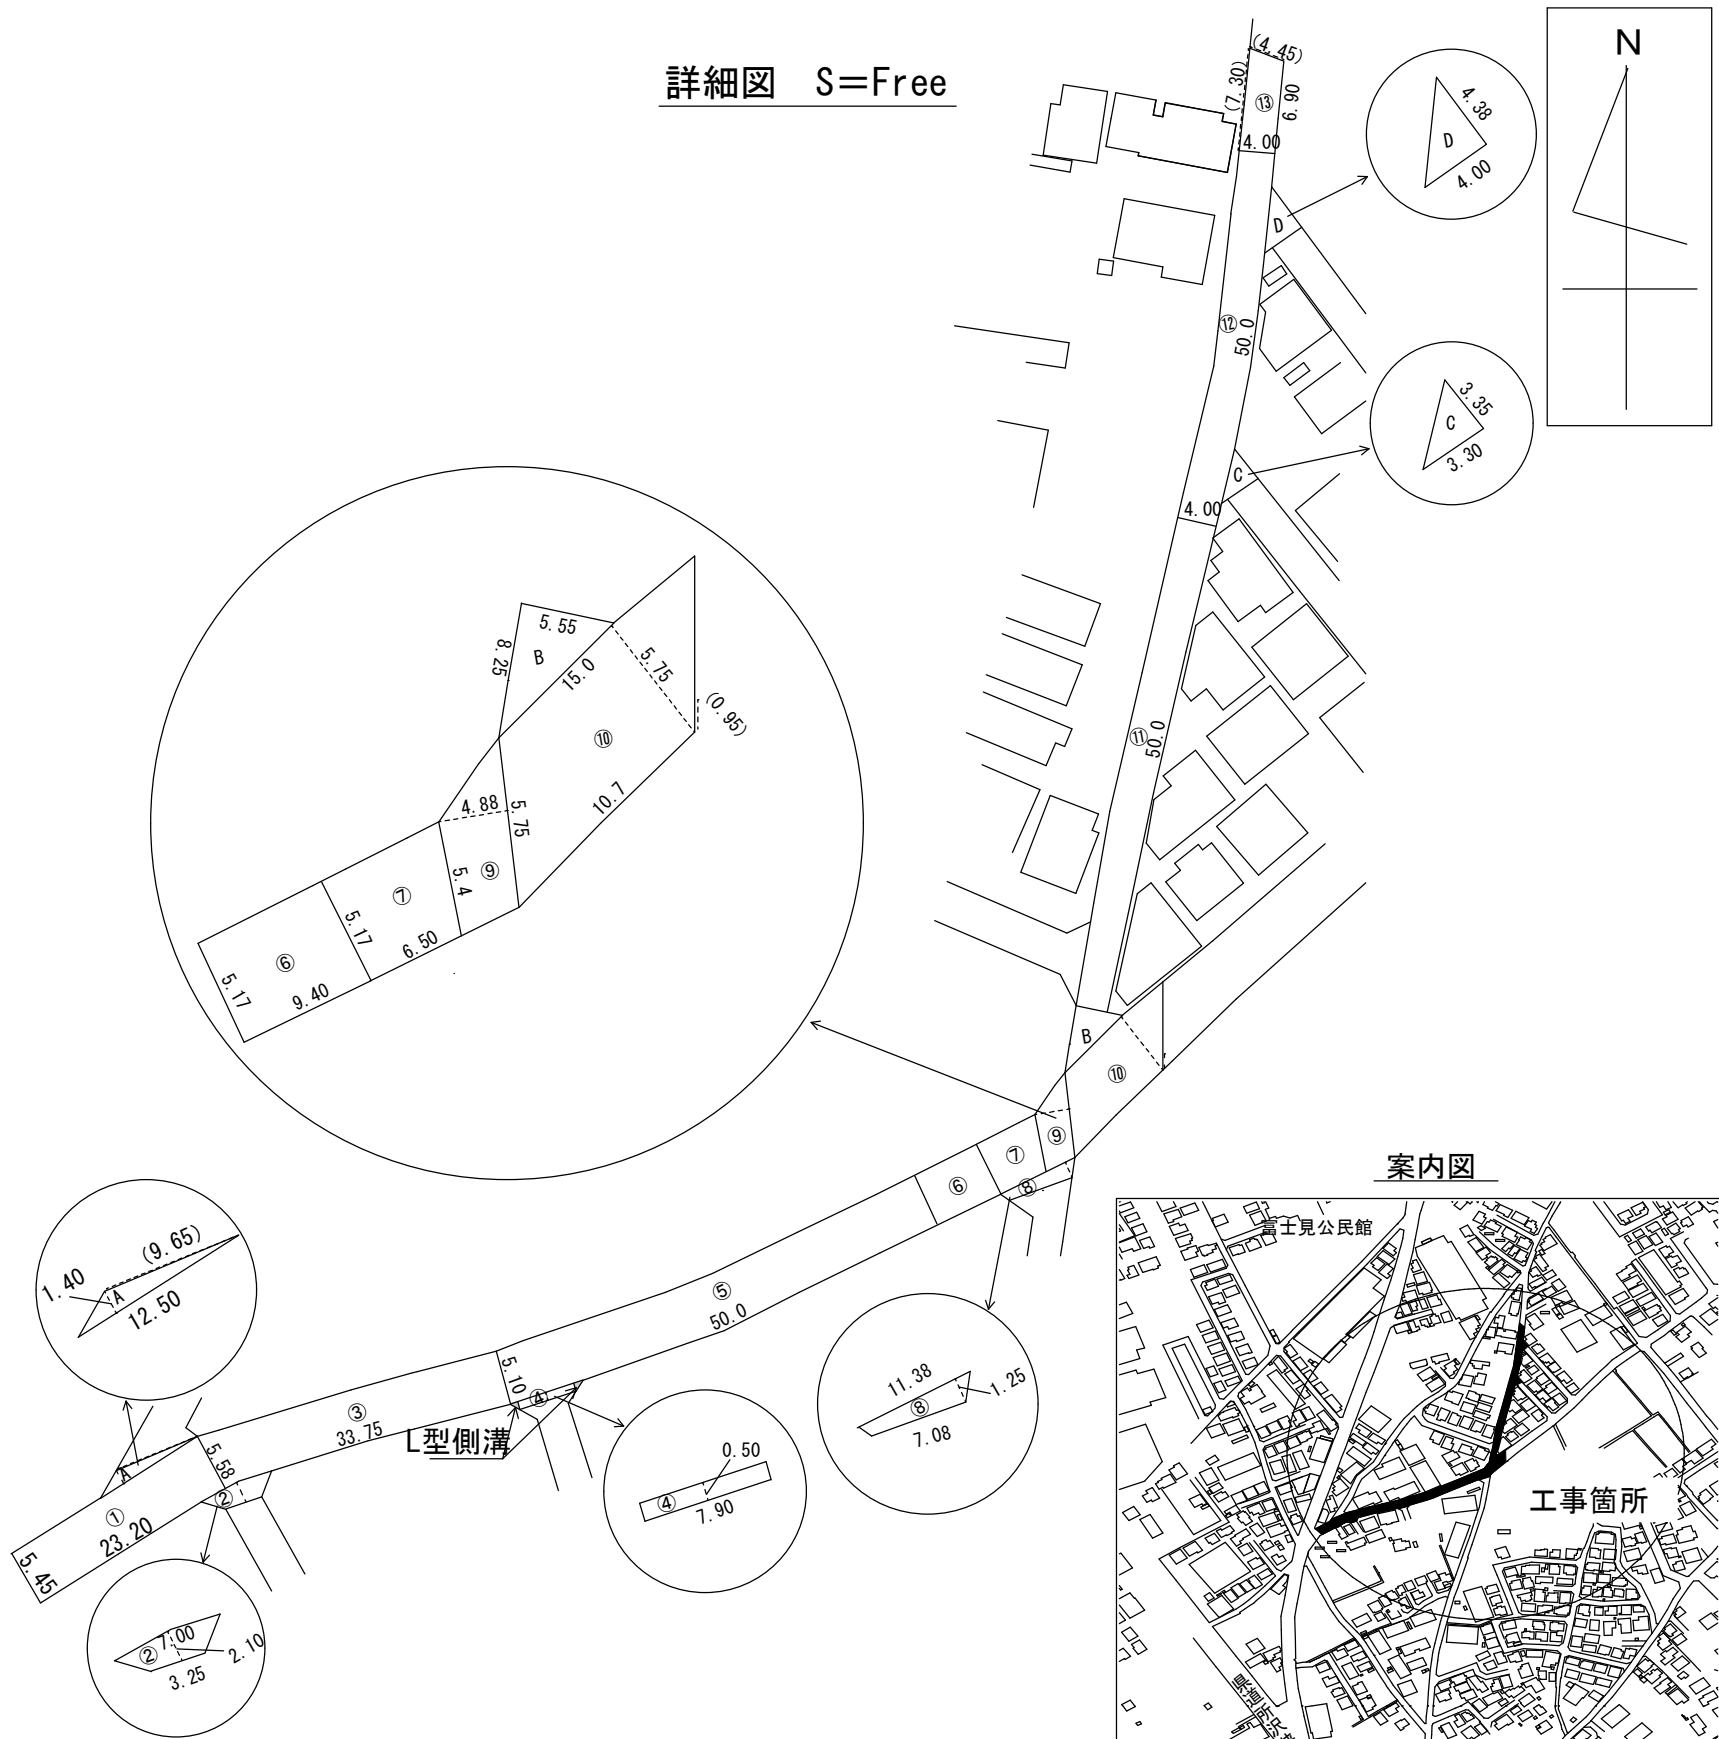

舗装切断箇所 () 数値

案内図



工事名称	市道B第158号線外1線舗装復旧工事		
工事番号	R6-B・4-8		
設計年度	令和6年度	図面番号	1枚の内 1
図面名称	平面図・舗装復旧図・案内図		
		縮 尺	
		Free	
狹 山 市 上 下 水 道 部			