


位置図

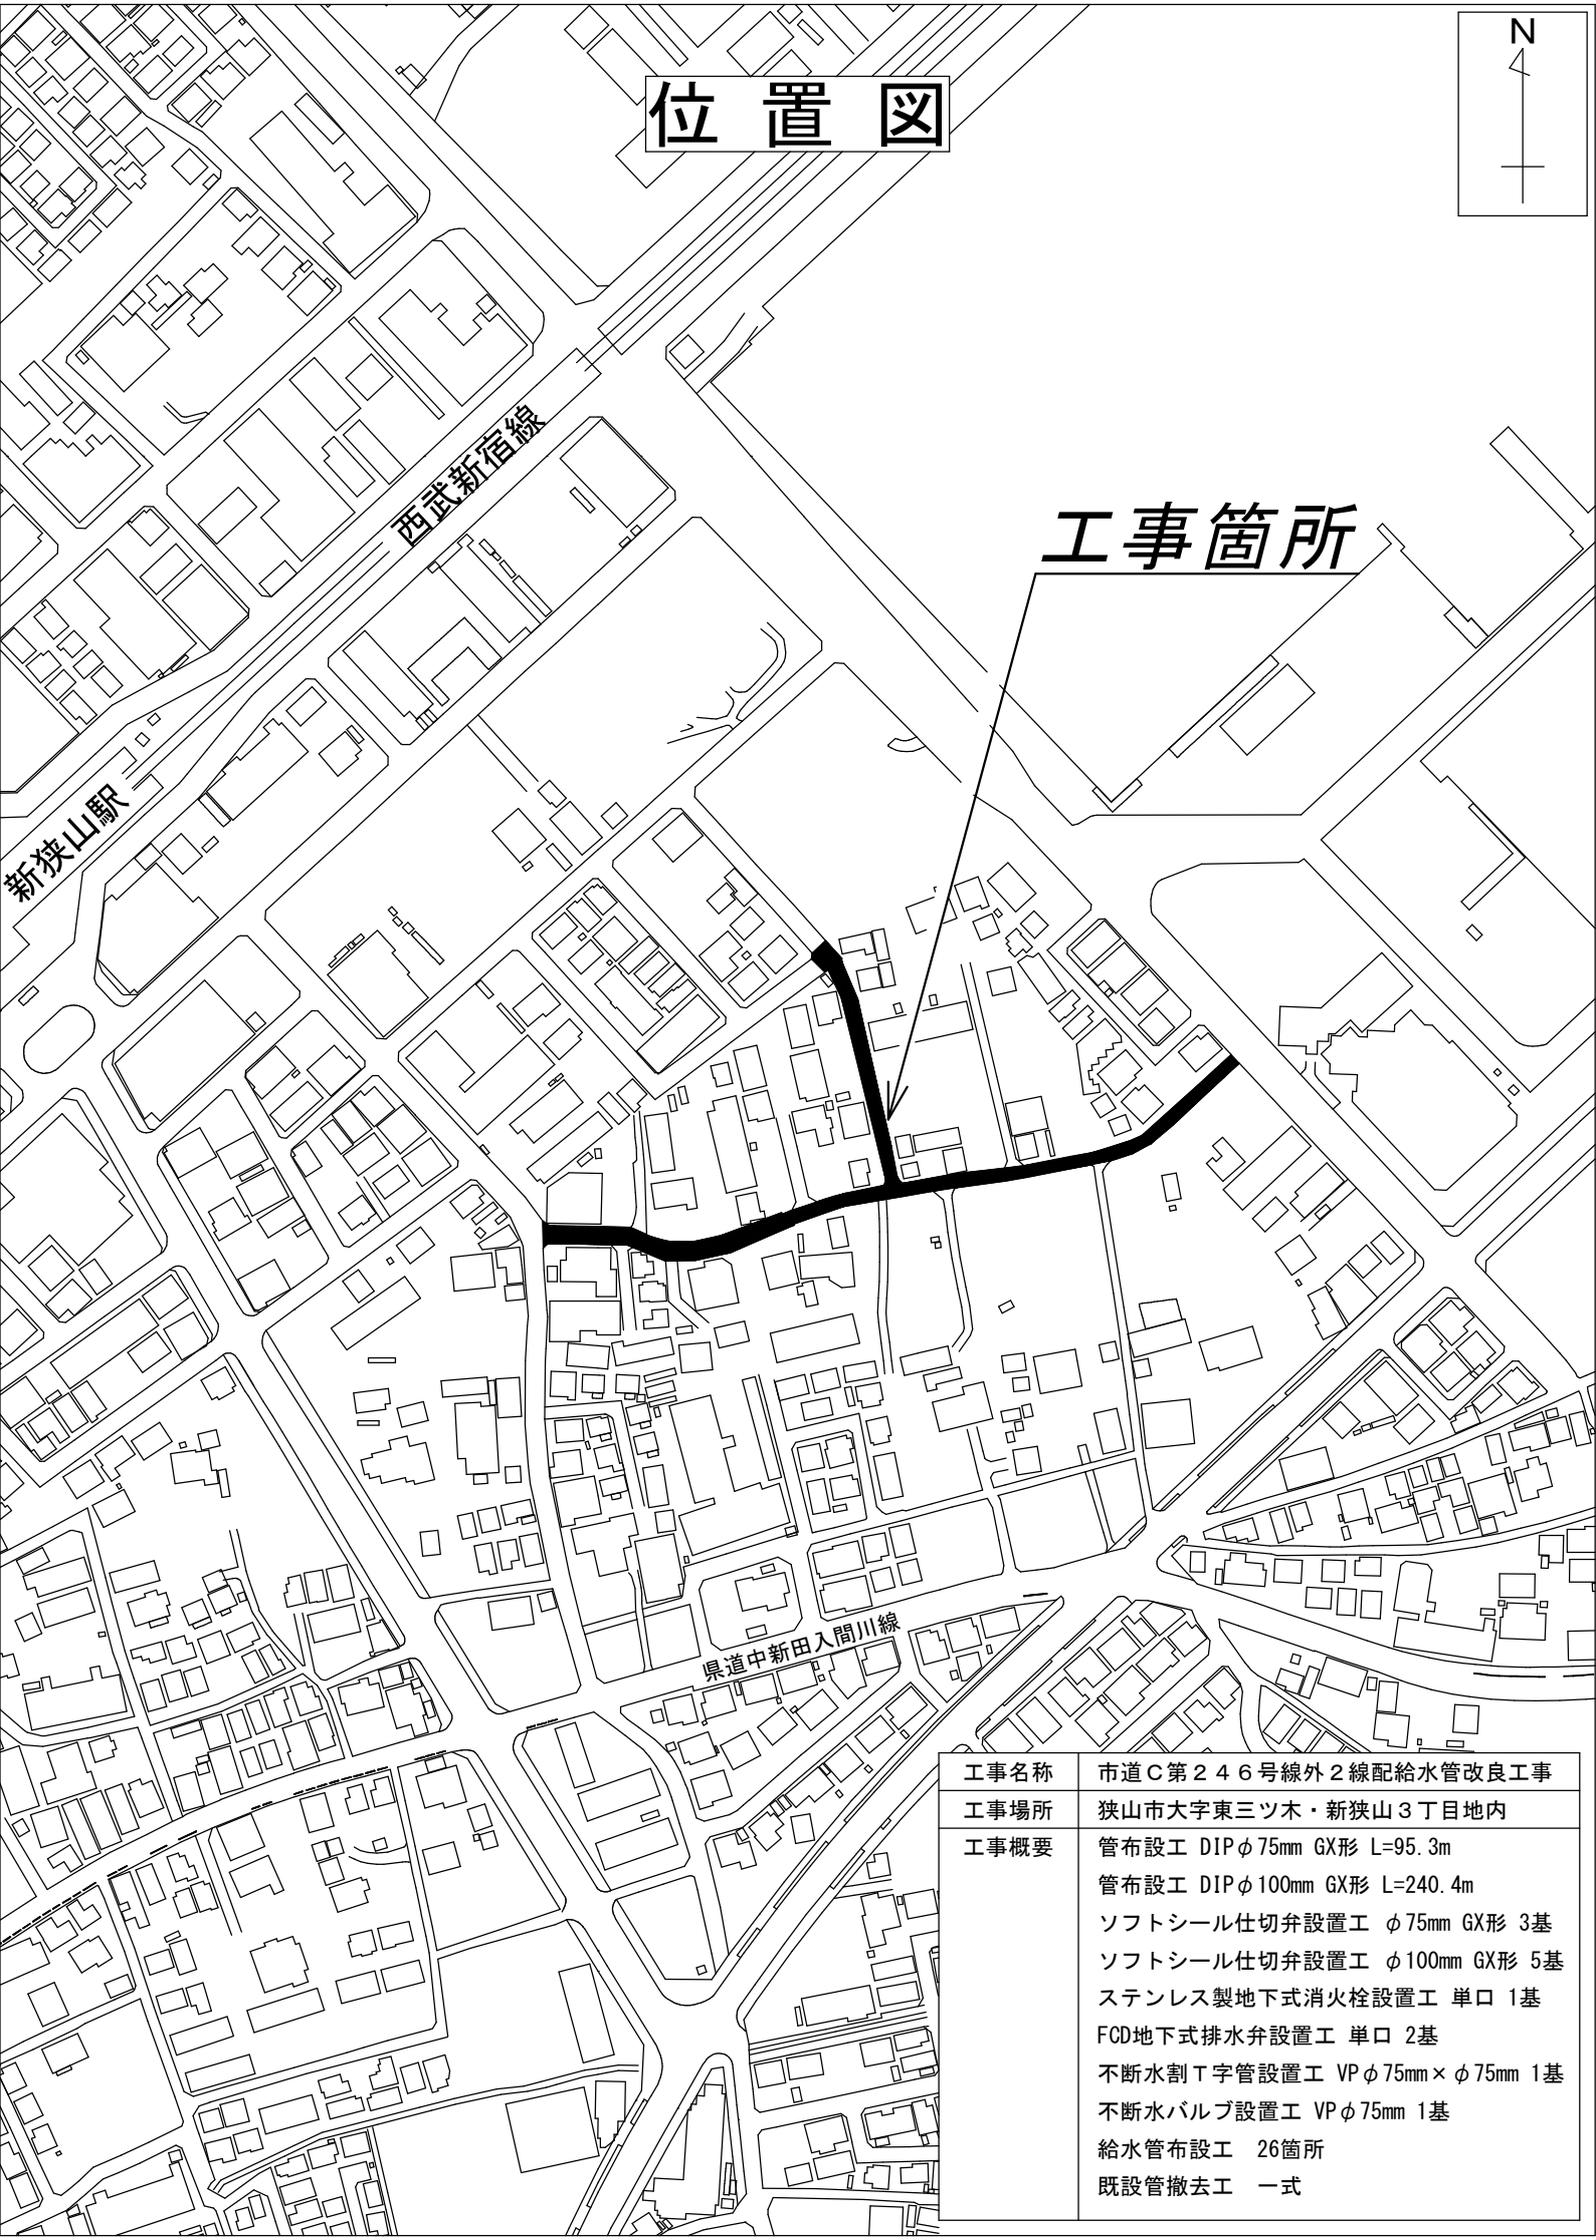

工事箇所

工事名称	市道C第246号線外2線配給水管改良工事
工事場所	狭山市大字東三ツ木・新狭山3丁目地内
工事概要	管布設工 DIPφ75mm GX形 L=95.3m 管布設工 DIPφ100mm GX形 L=240.4m ソフトシール仕切弁設置工 φ75mm GX形 3基 ソフトシール仕切弁設置工 φ100mm GX形 5基 ステンレス製地下式消火栓設置工 単口 1基 FCD地下式排水弁設置工 単口 2基 不断水割T字管設置工 VPφ75mm×φ75mm 1基 不断水バルブ設置工 VPφ75mm 1基 給水管布設工 26箇所 既設管撤去工 一式