

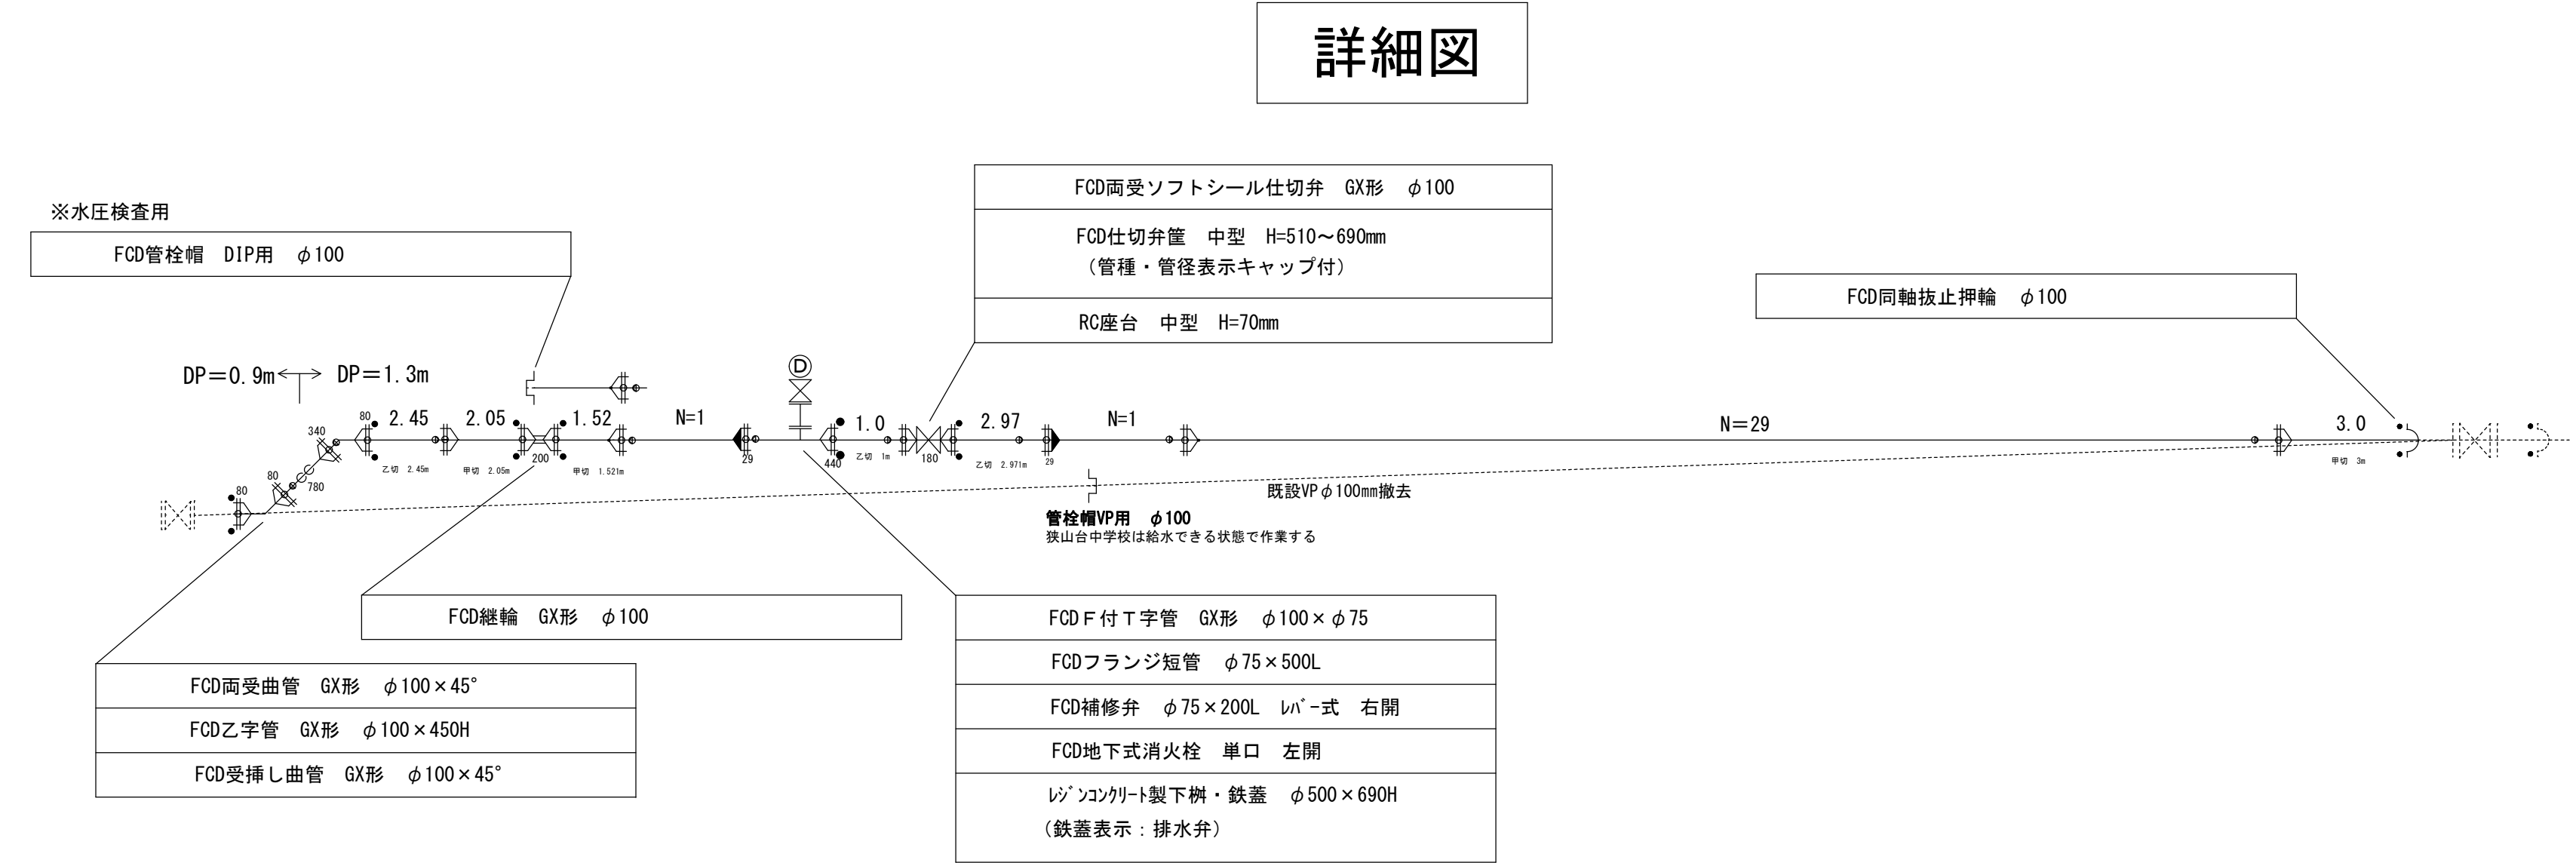


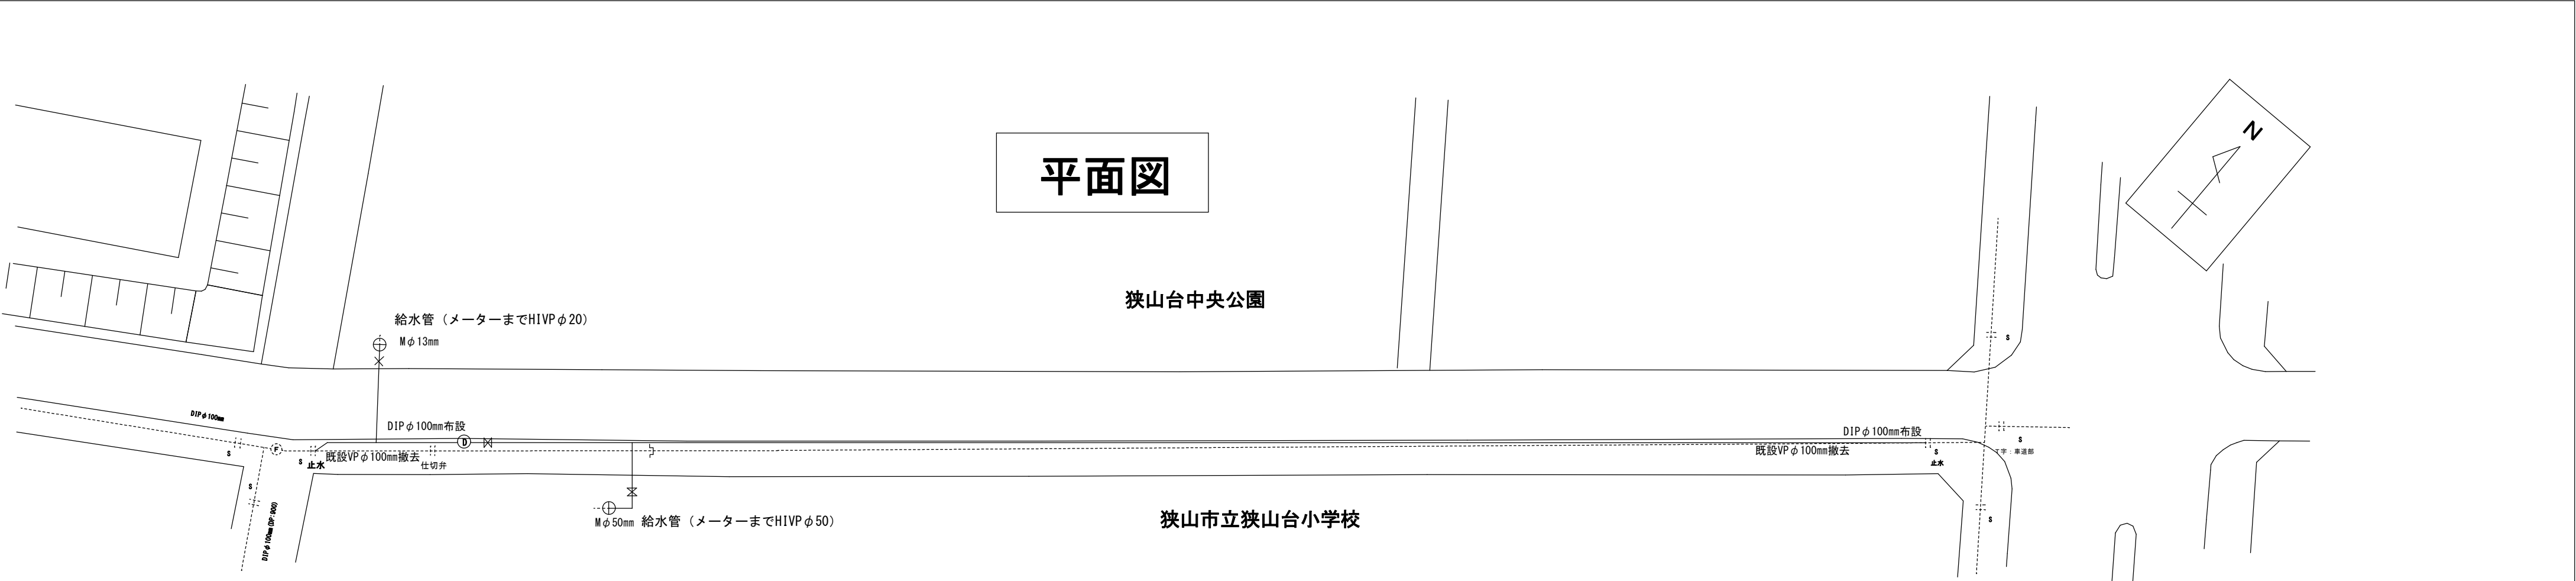


工事名称	市道H第50号線配給水管改良工事		
工事番号	R6-B・4-16		
設計年度	令和6年度	図面番号	2 枚の内 1
図面名称	平面図・詳細図		
		縮 尺	
		Free	
狭 山 市 上 下 水 道 部			


配水管布設（DIPΦ100mm）DP=0.9m

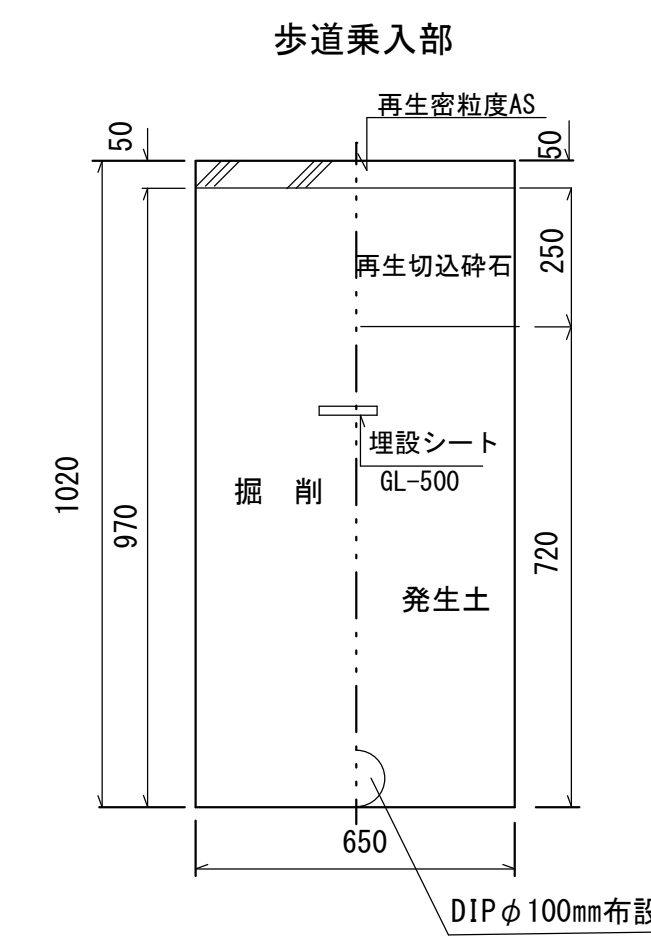


配水管布設（DIPΦ100mm）DP=1.3m

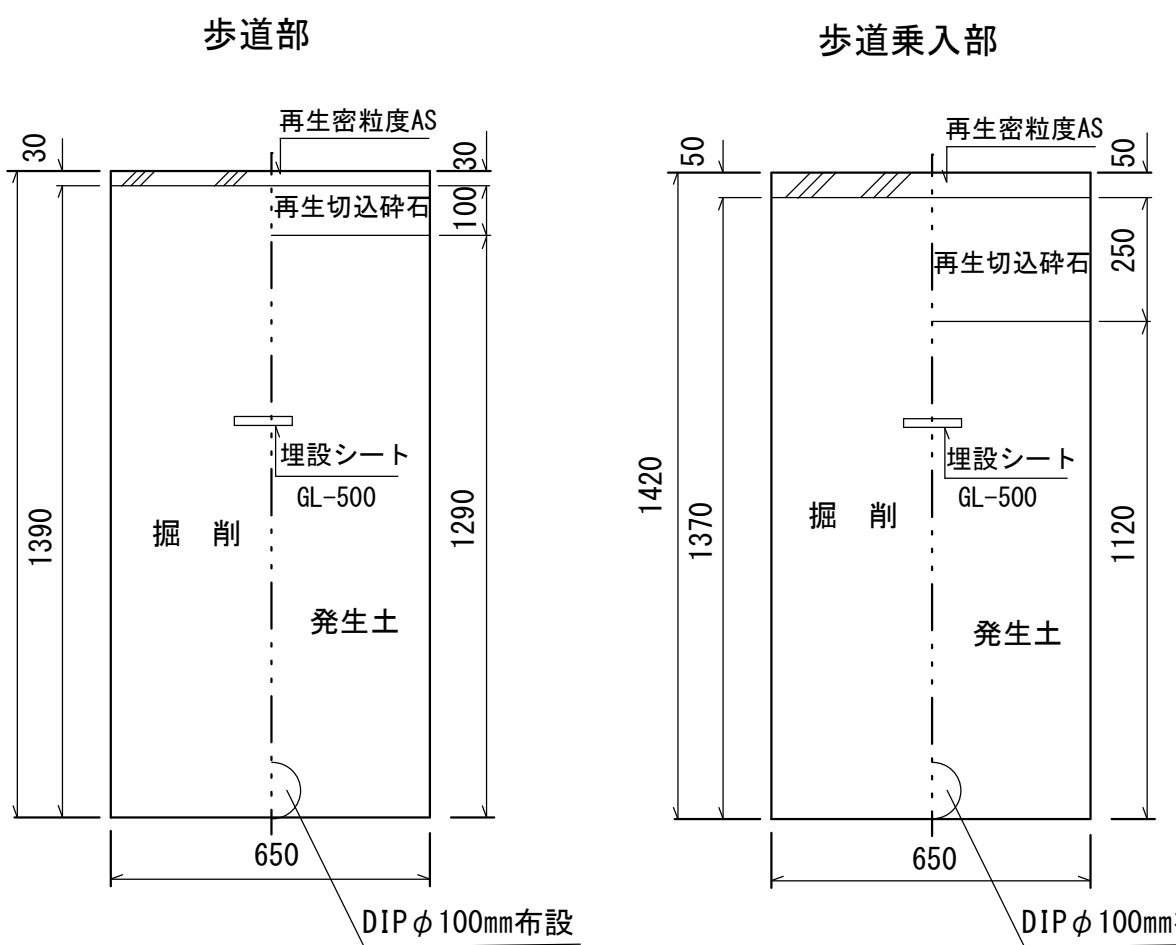


既設管撤去・配水管布設（既設VPφ100mm撤去・DIPΦ100mm布設）DP=1.3m

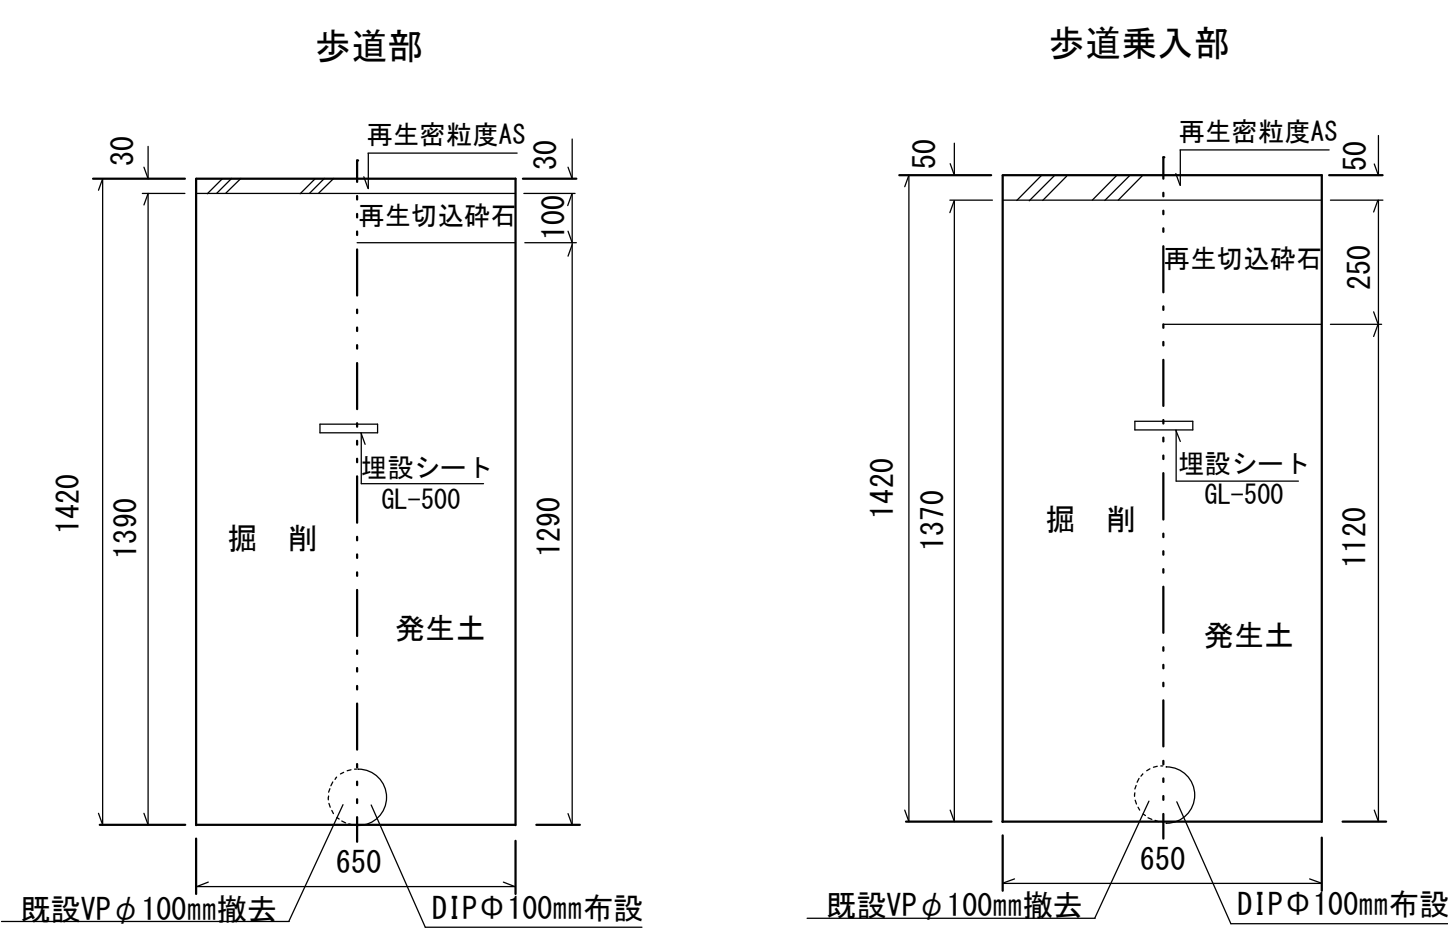



既設管撤去（VPΦ100mm）DP=0.9m

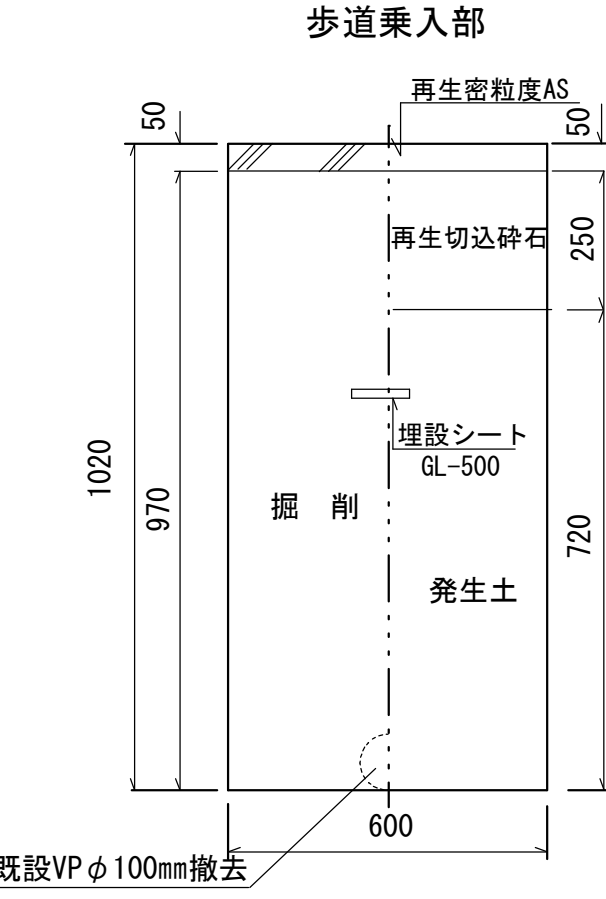


既設管撤去（VPΦ100mm）DP=1.3m

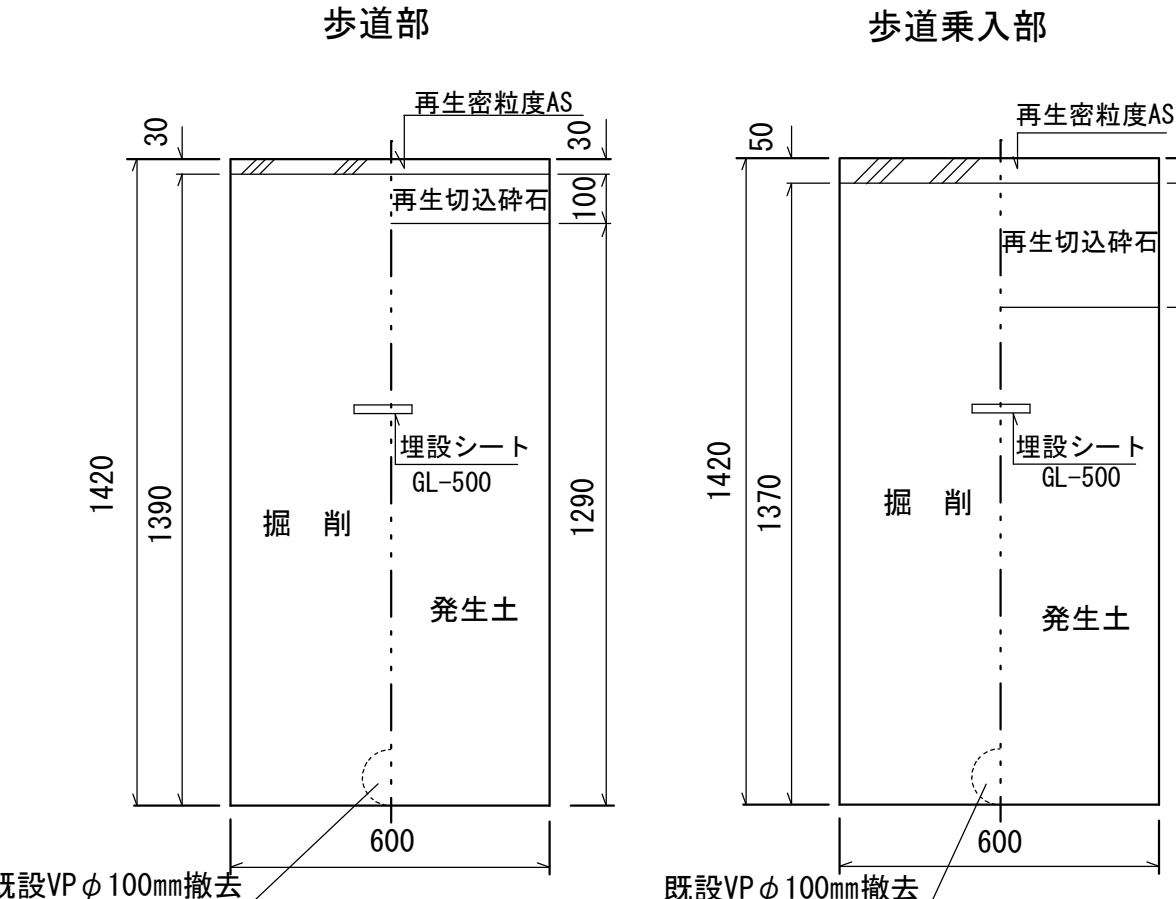

給水管布設（HIVPΦ20～50mm）

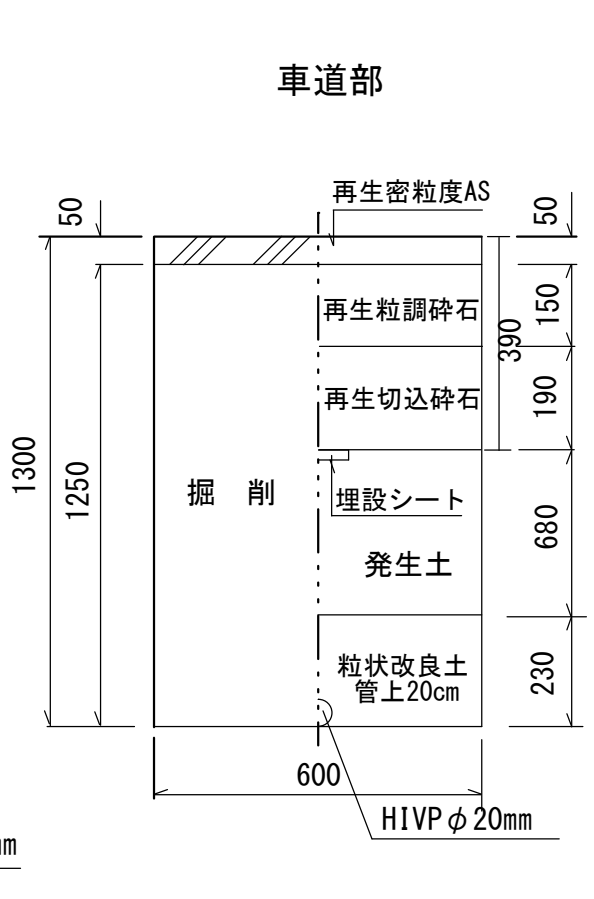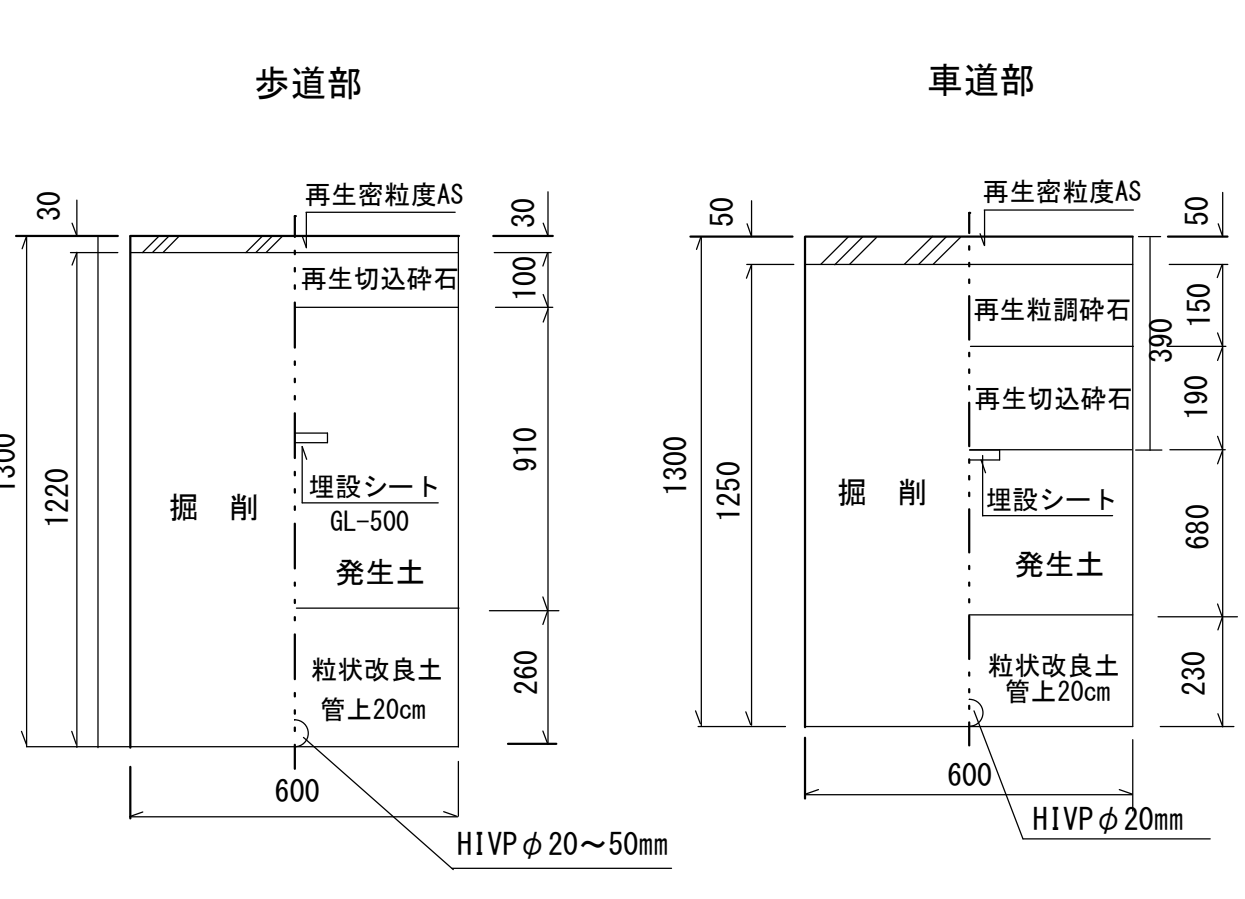

案内図

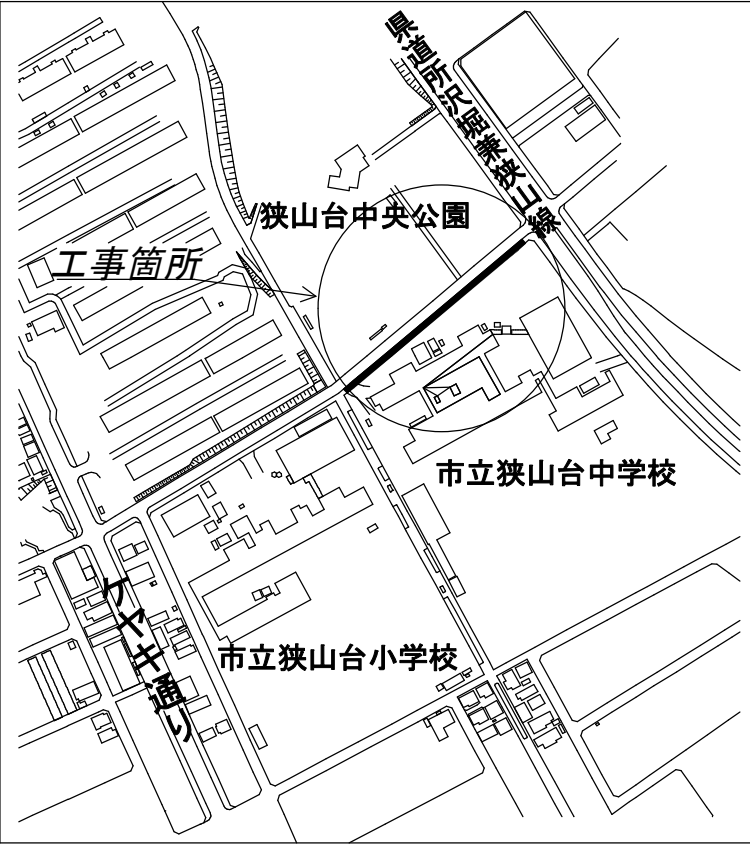

工事名称	市道H第50号線配給水管改良工事			
工事番号	R6-B・4-16			
設計年度	令和6年度	図面番号	2	枚の内 2
図面名称	道路組成図・案内図			
			縮 尺	
			Free	
狭 山 市 上 下 水 道 部				