


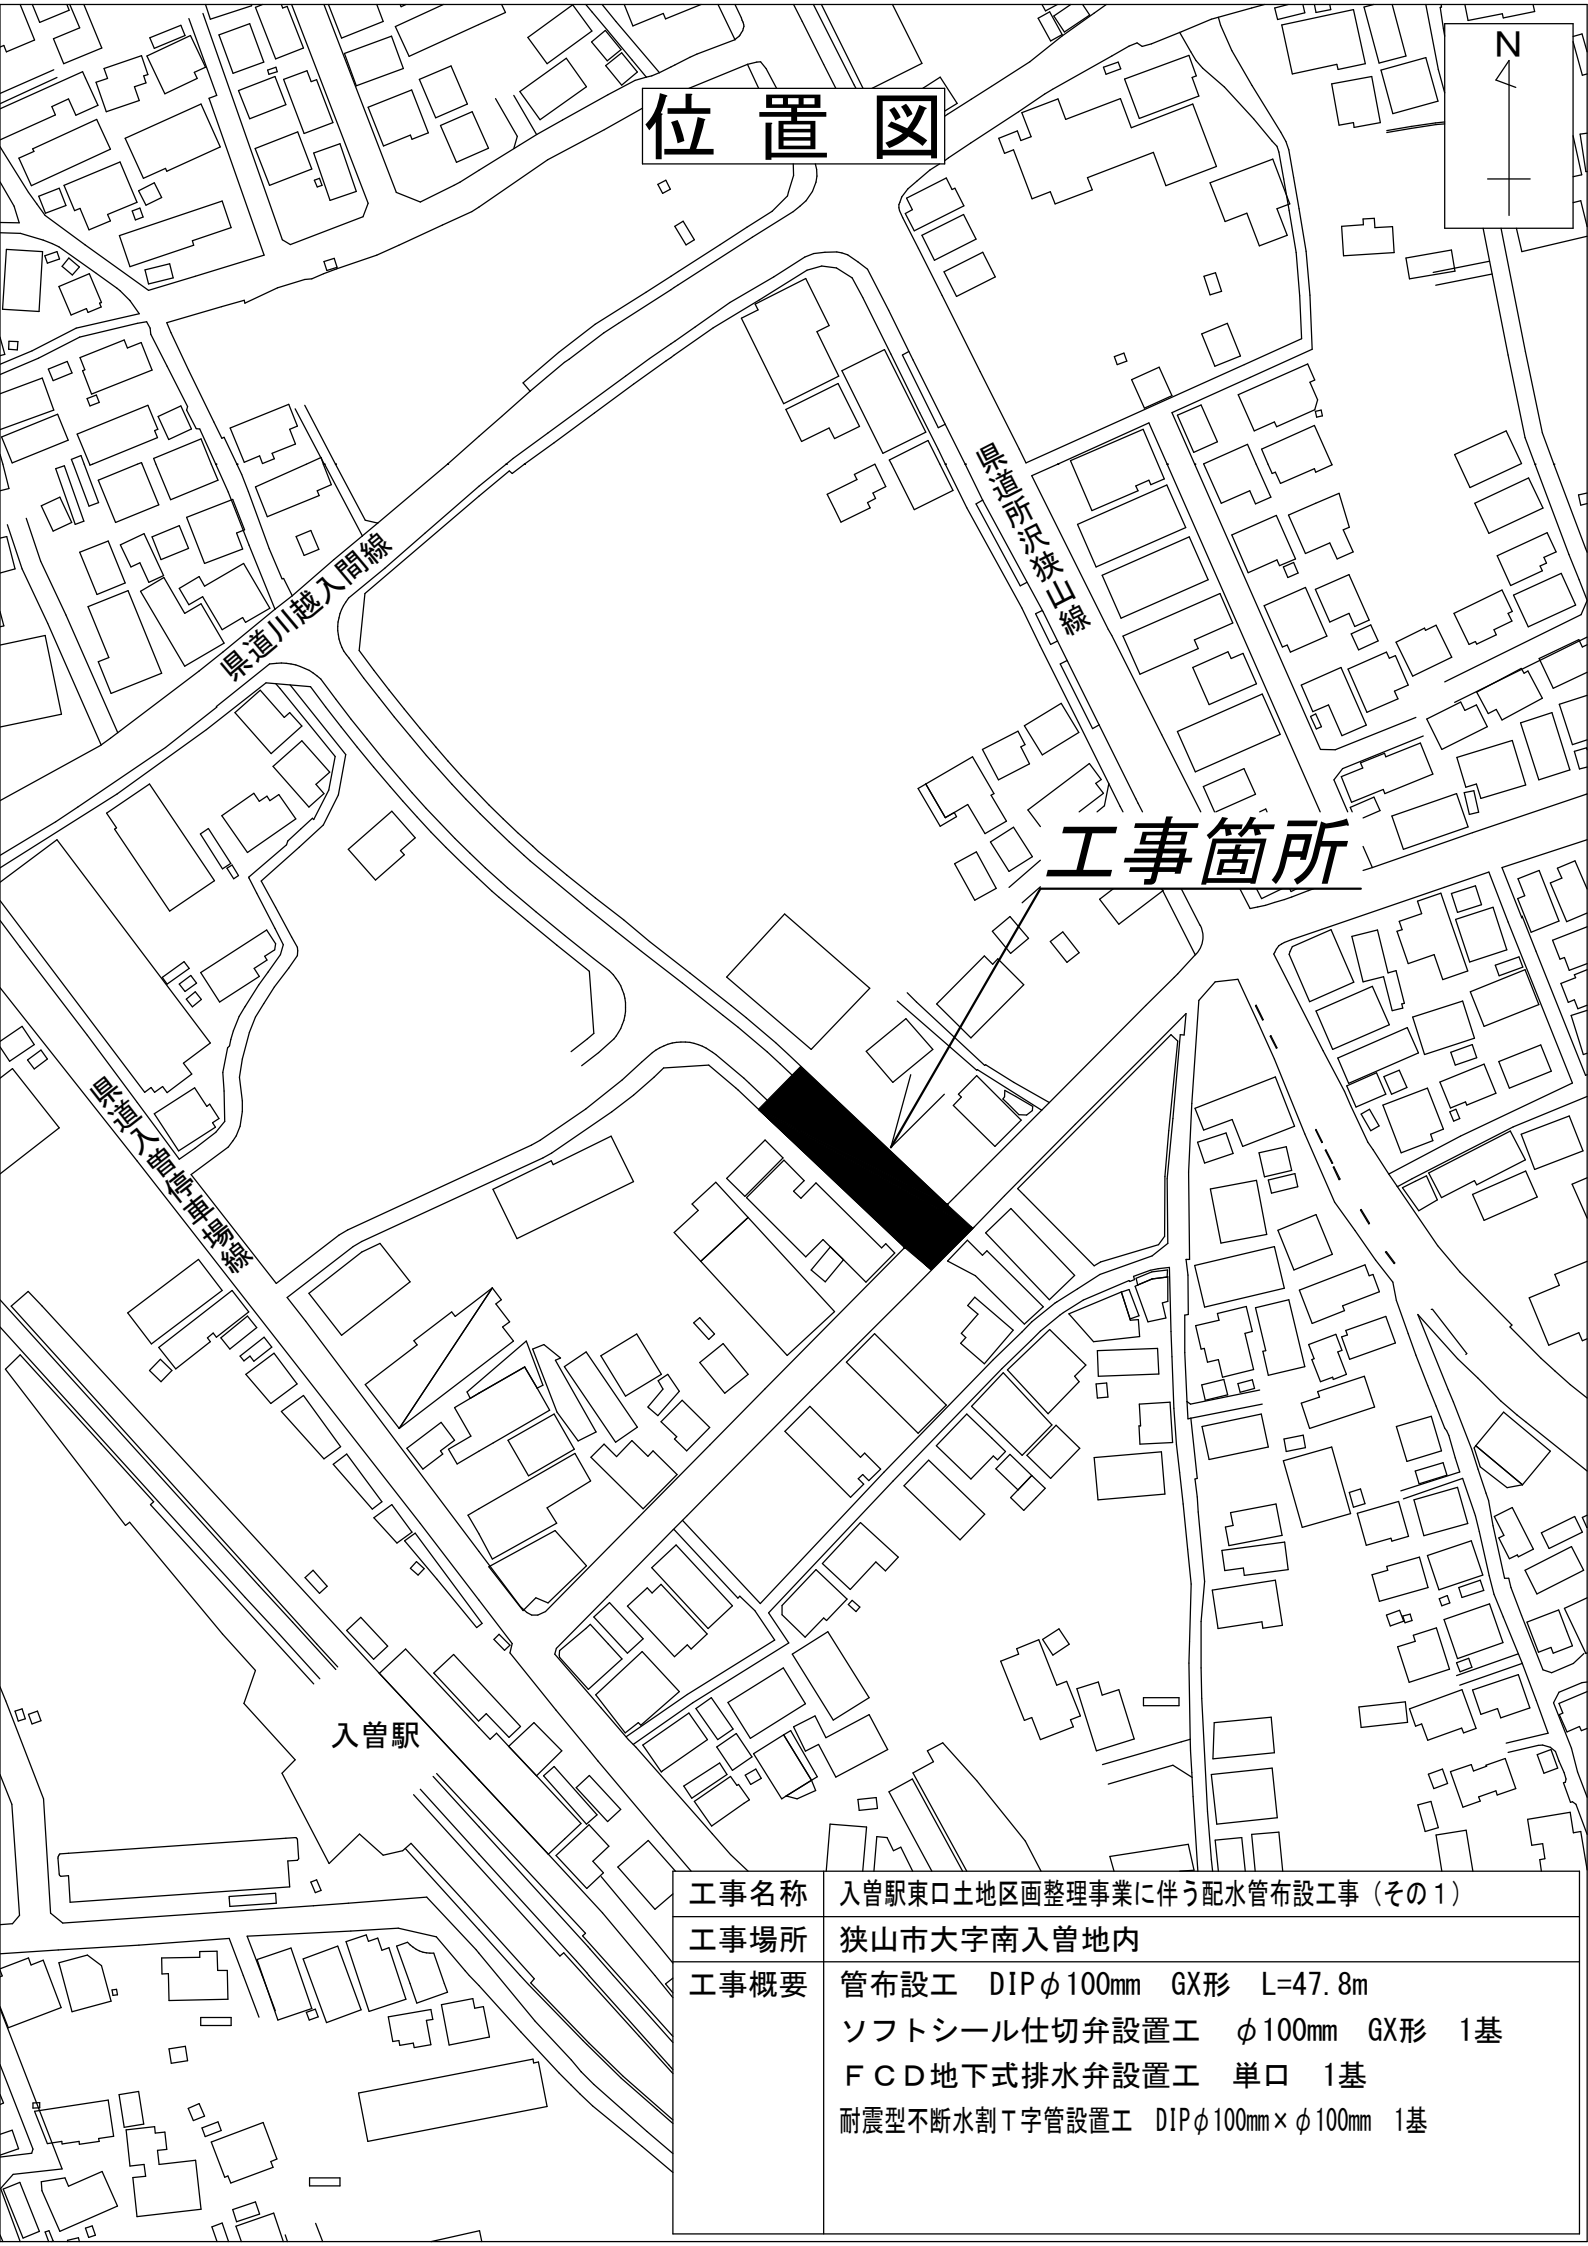

位置図

工事箇所

入曽駅

工事名称	入曽駅東口土地区画整理事業に伴う配水管布設工事（その1）
工事場所	狭山市大字南入曽地内
工事概要	管布設工 DIPφ100mm GX形 L=47.8m ソフトシール仕切弁設置工 φ100mm GX形 1基 FCD地下式排水弁設置工 単口 1基 耐震型不断水割T字管設置工 DIPφ100mm×φ100mm 1基