

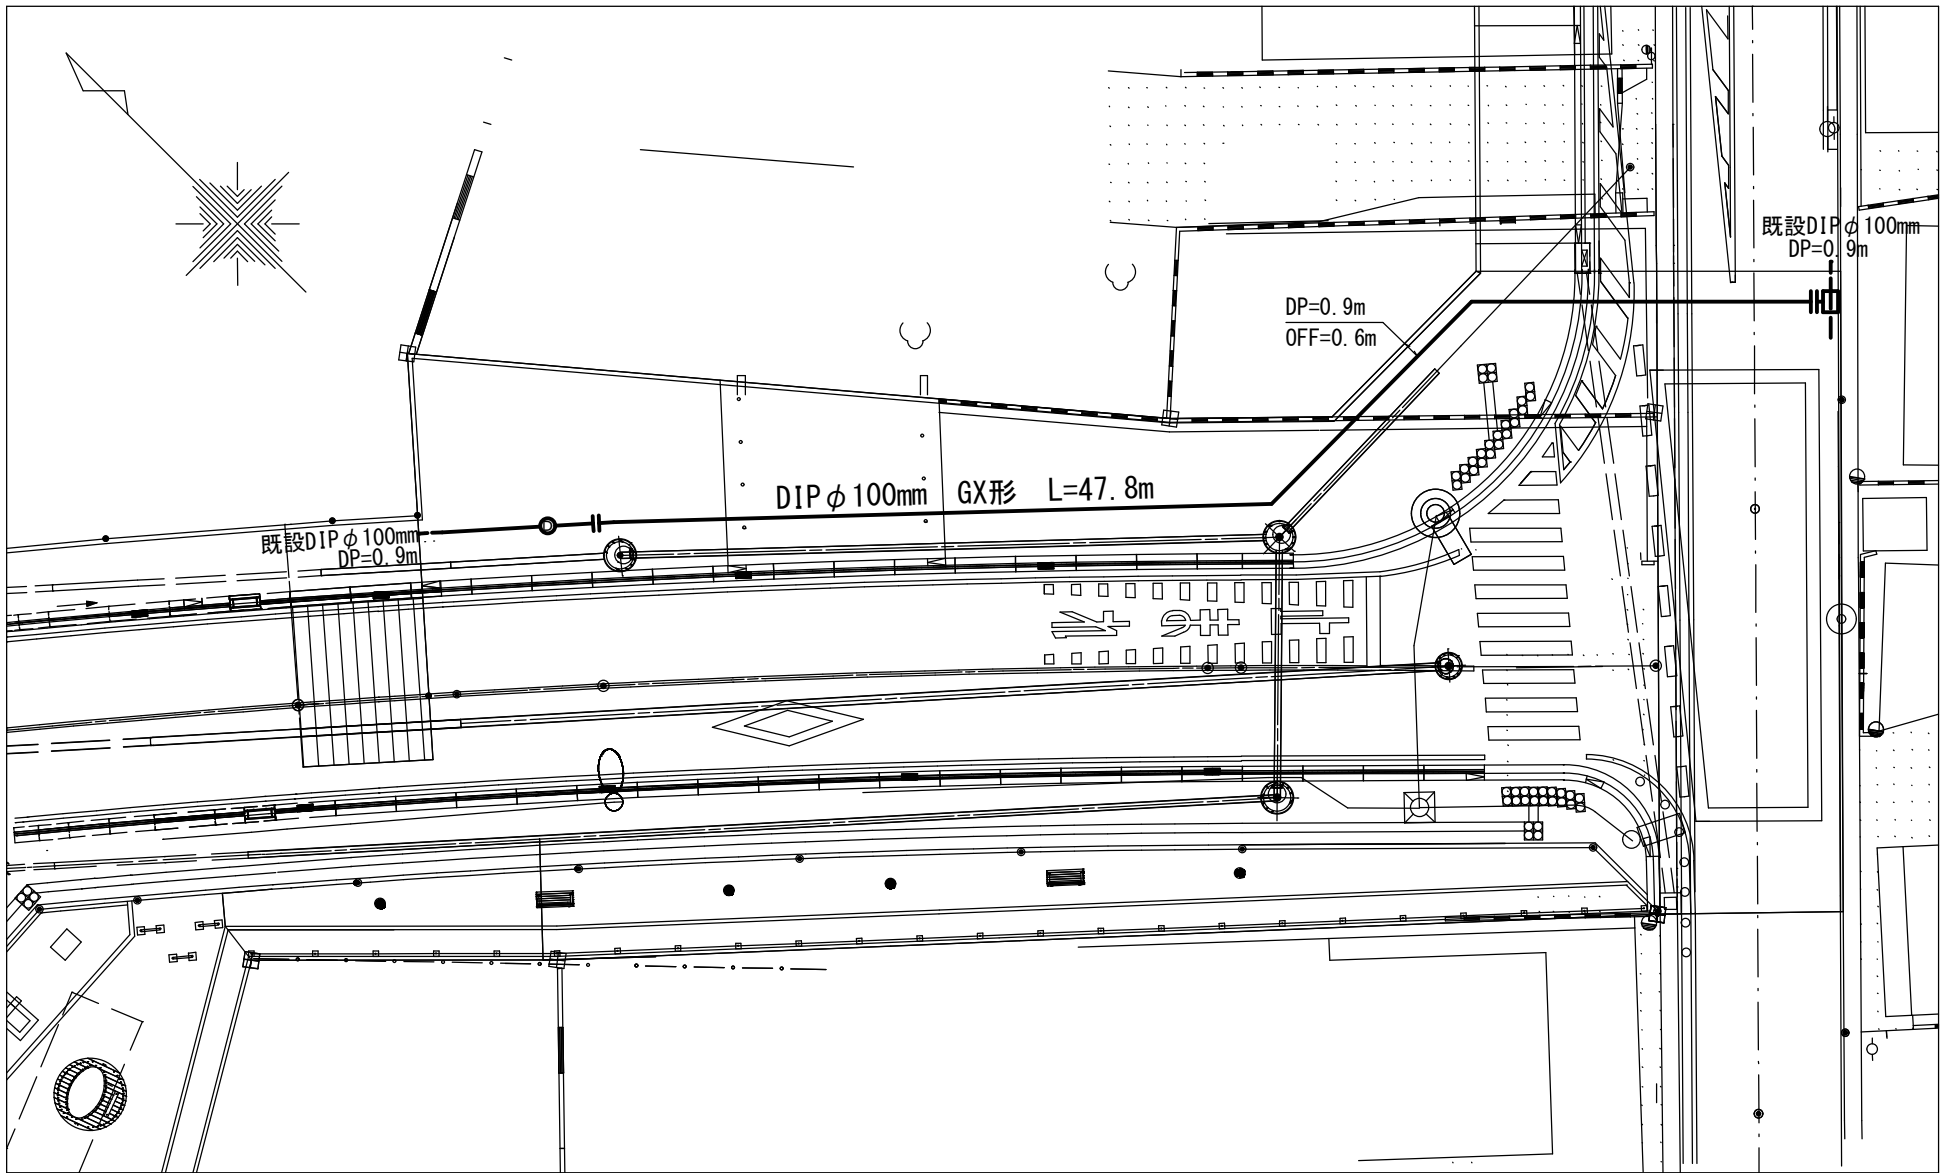



道路標準断面図 S=1:60

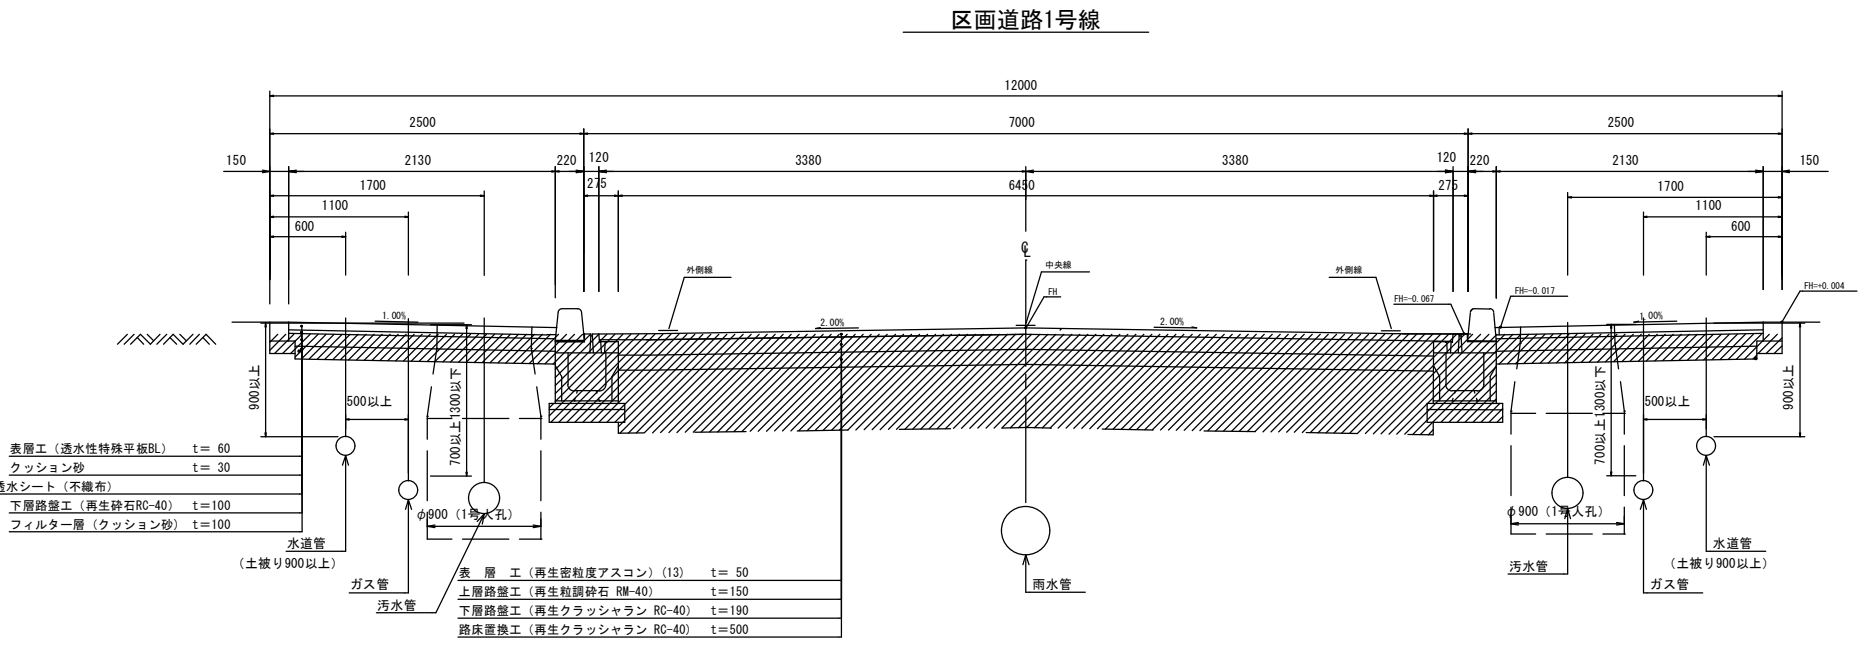


配水管詳細図 S=FREE

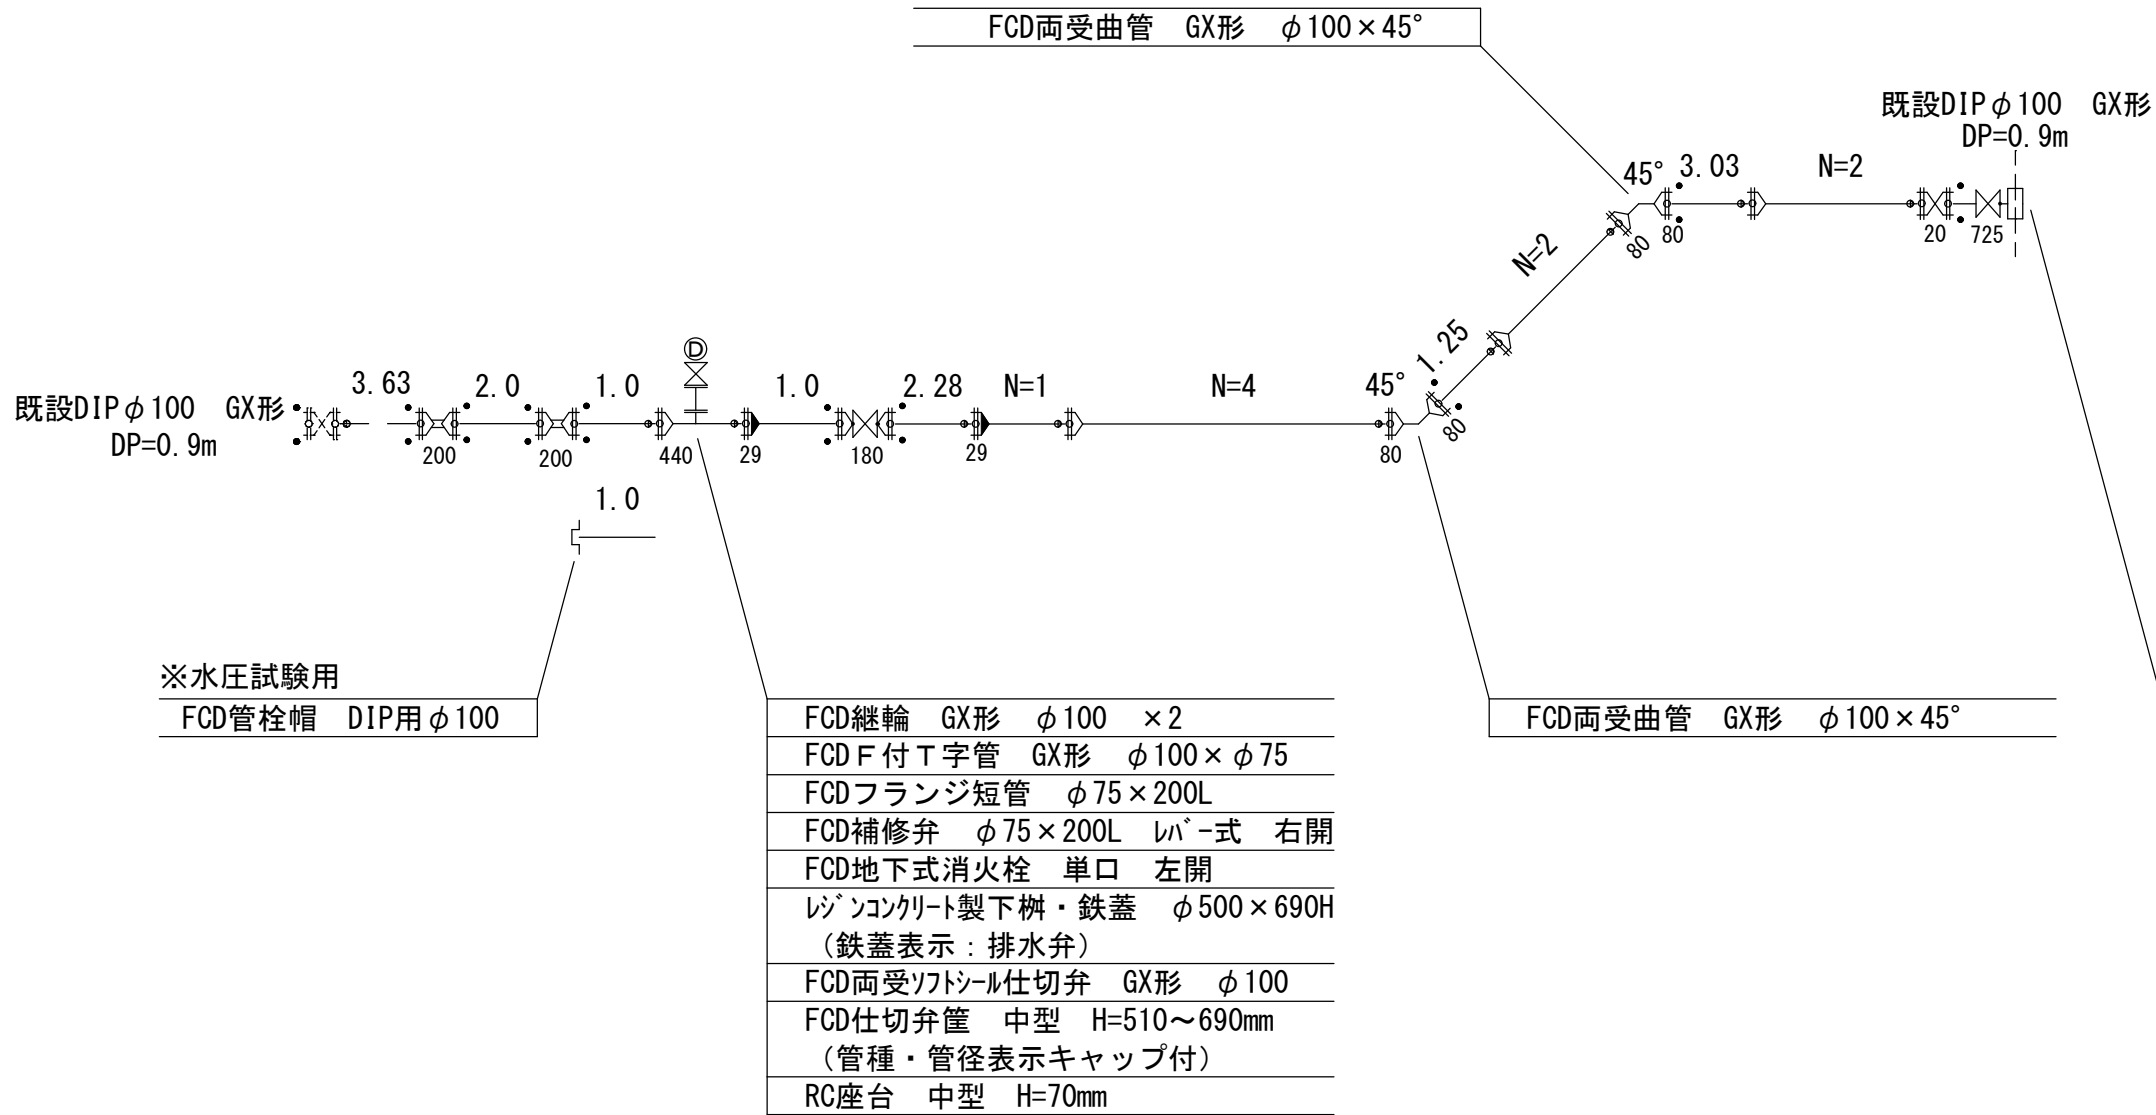

道路組成図 S=1:15

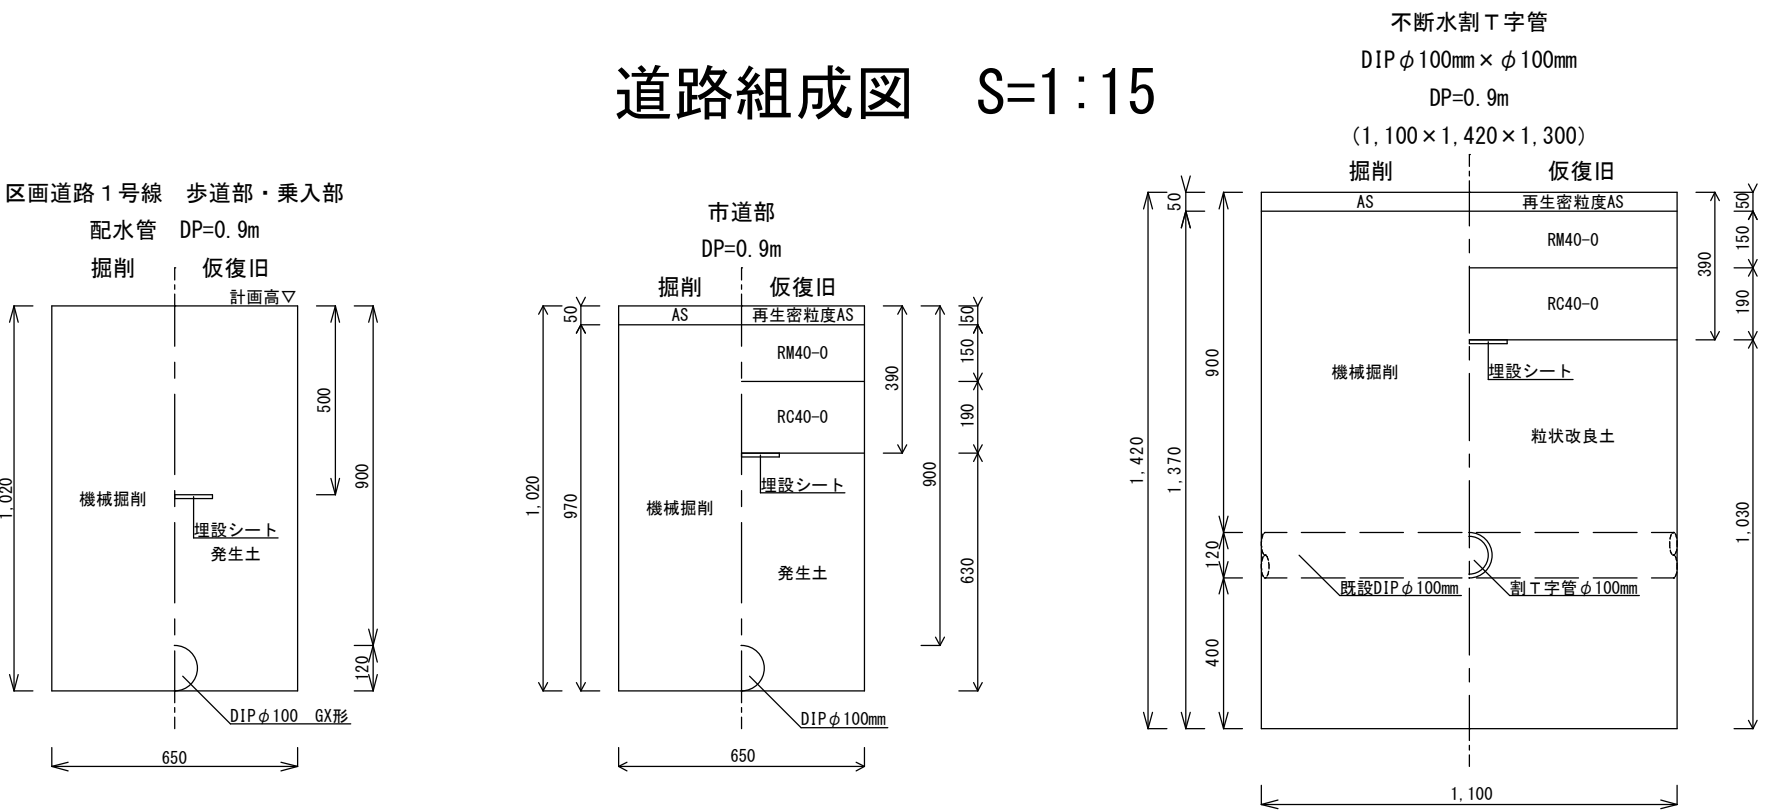

案内図

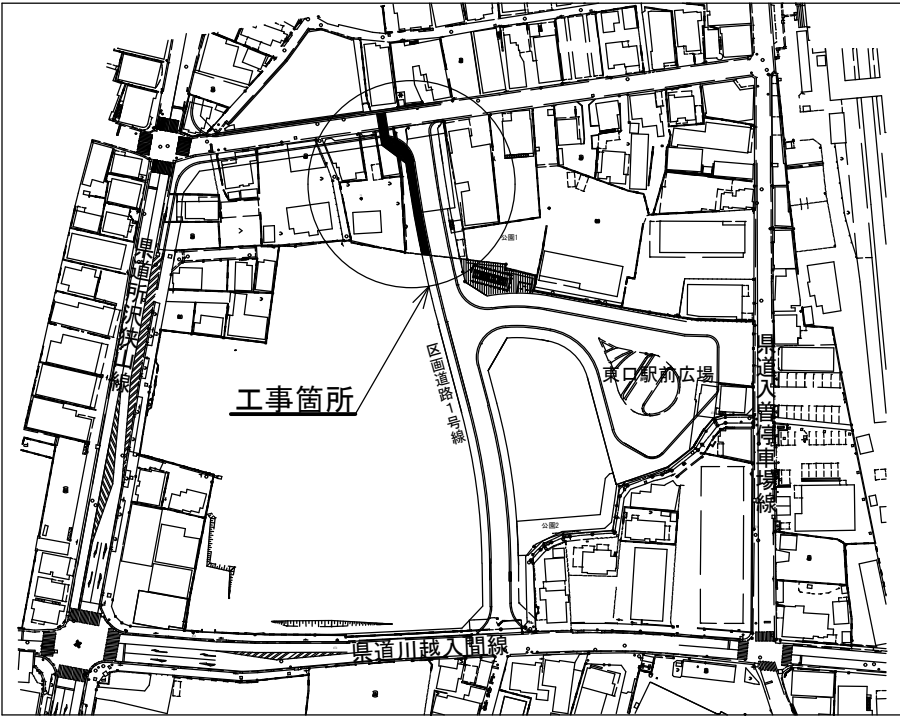

|                 |                              |      |         |
|-----------------|------------------------------|------|---------|
| 工事名称            | 入管駅東口土地区画整理事業に伴う配水管布設工事（その１） |      |         |
| 工事番号            | R 6－C・４－9                    |      |         |
| 設計年度            | 令和６年度                        | 図面番号 | １ 枚の内 １ |
| 図面名称            | 平面図・道路標準断面図・配水管詳細図・道路組成図・案内図 |      |         |
|                 |                              | 縮 尺  |         |
|                 |                              | 図 示  |         |
| 狹 山 市 上 下 水 道 部 |                              |      |         |