

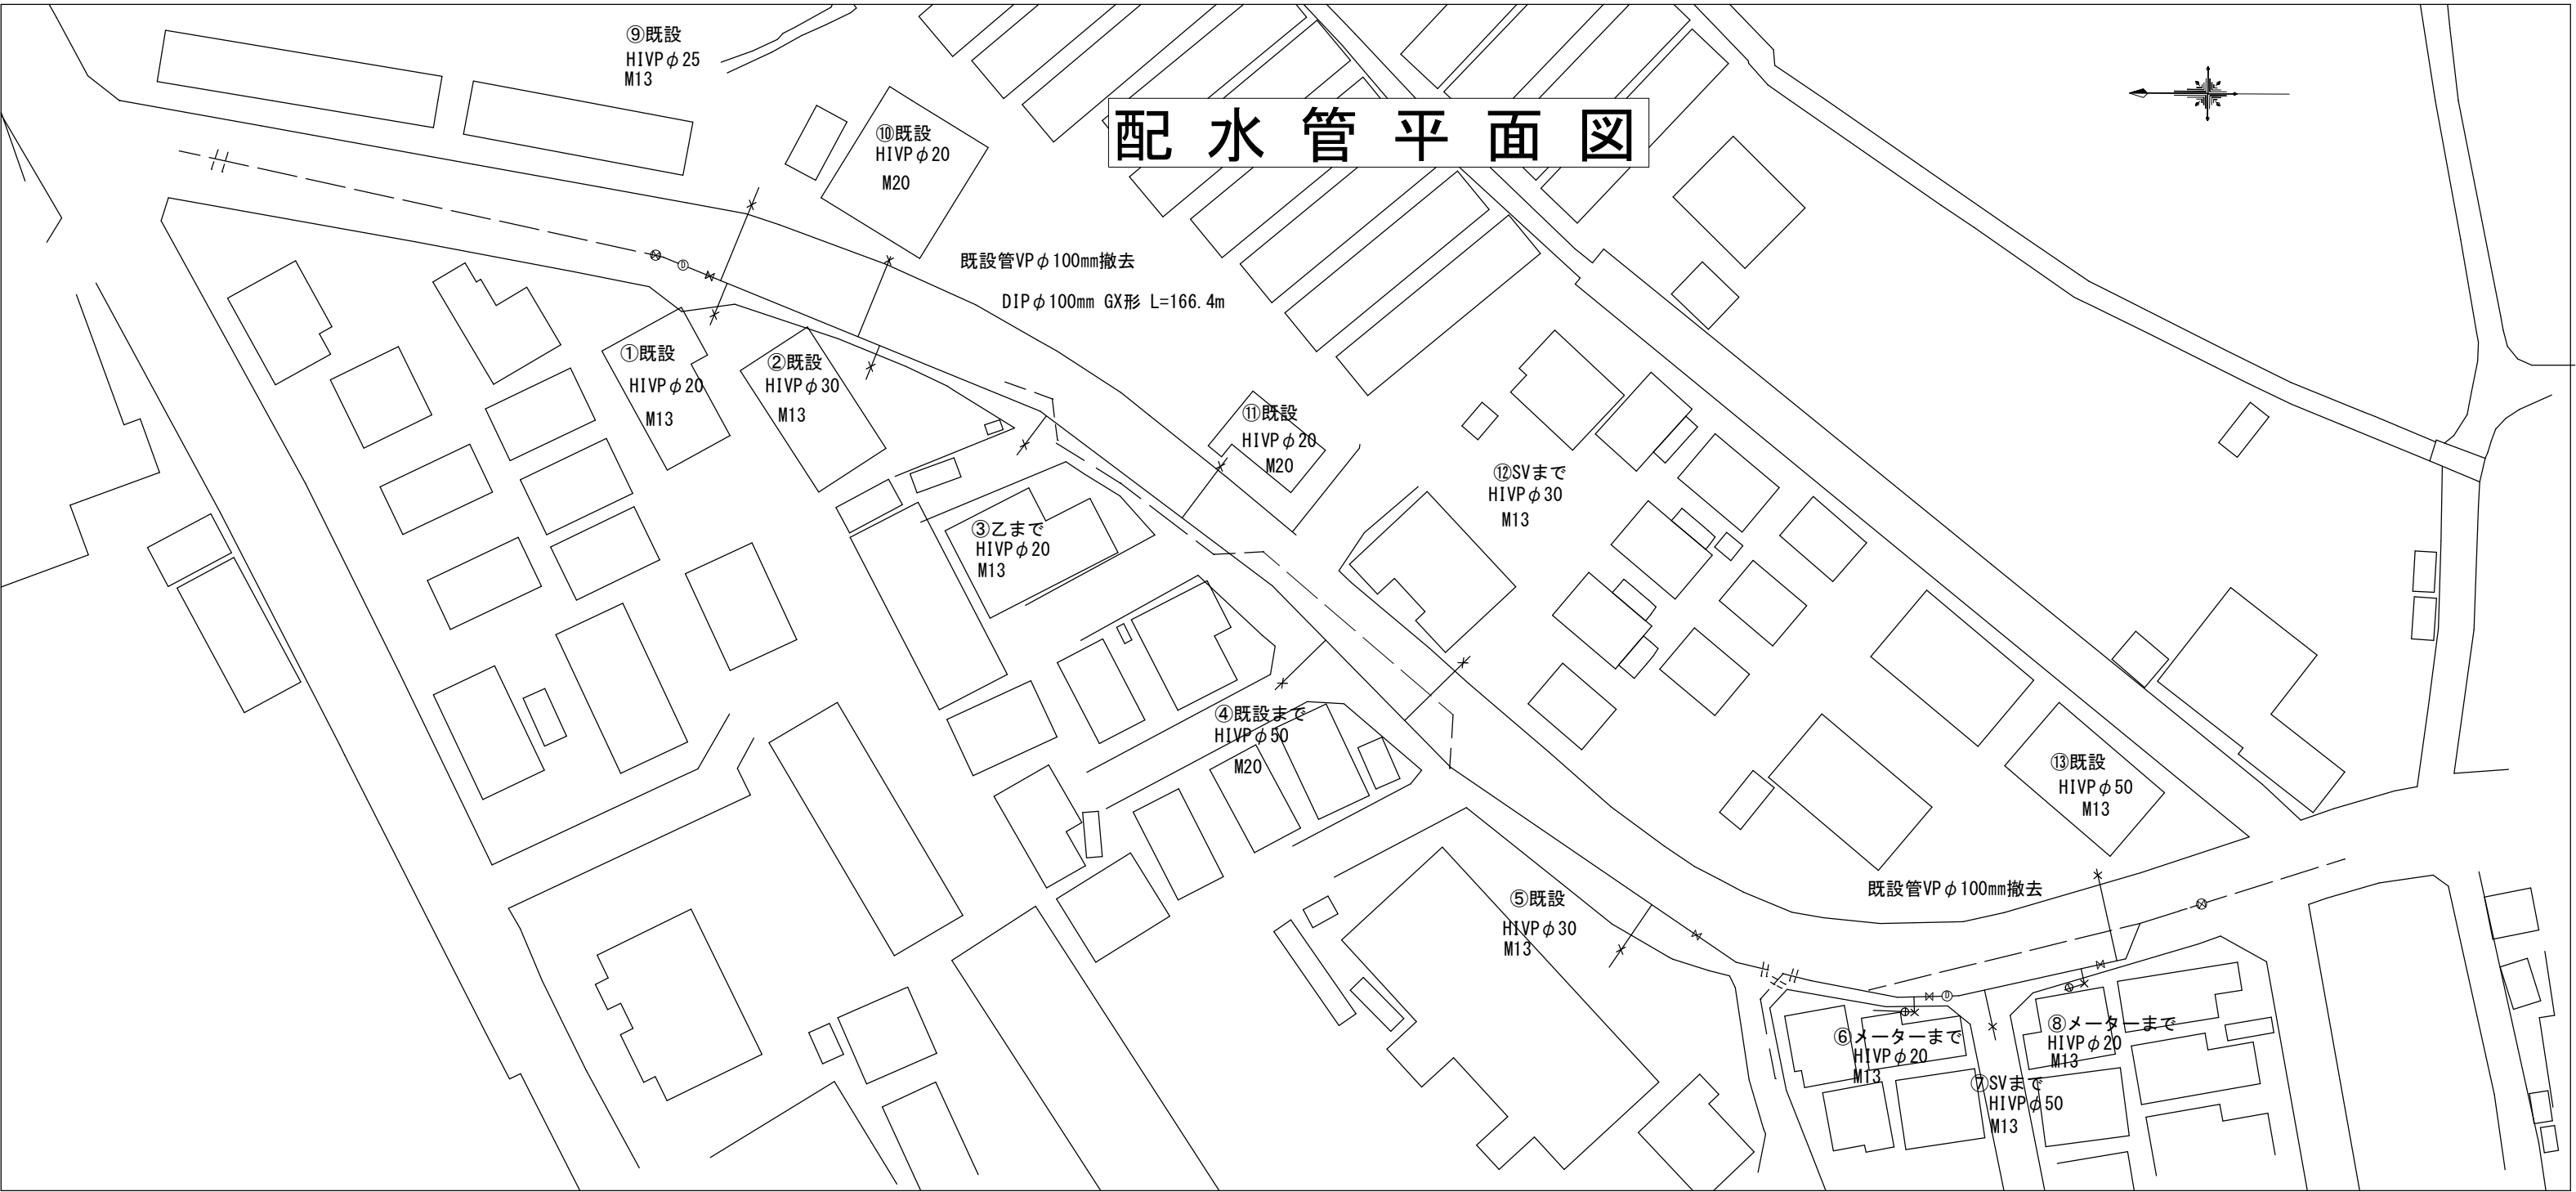


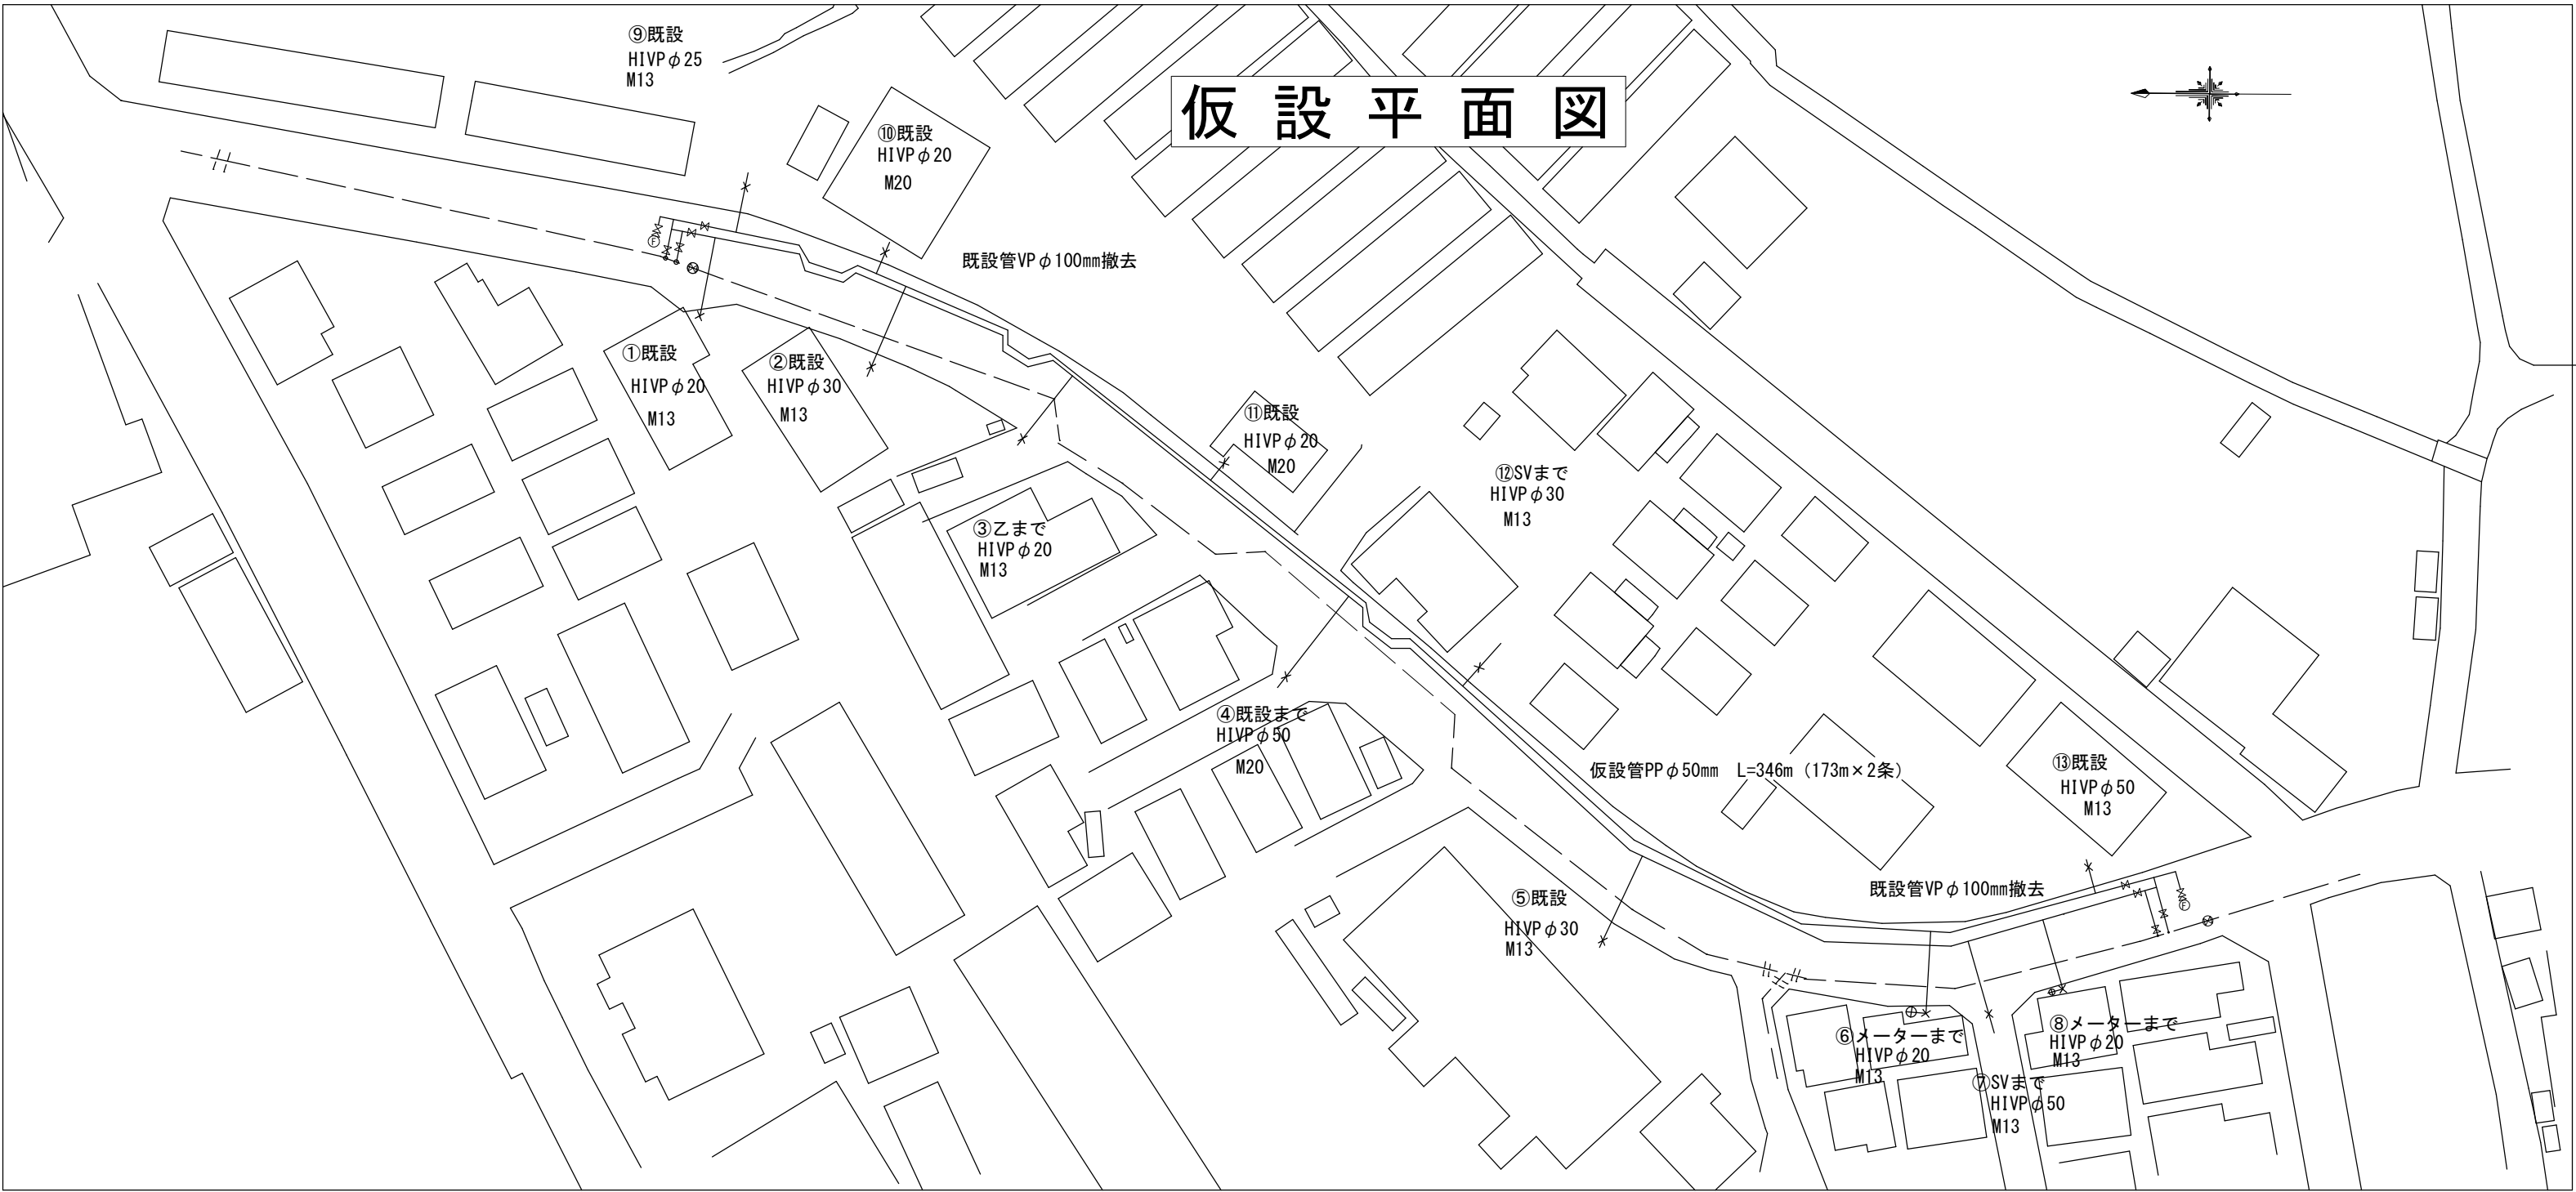

工事名称	市道C第283号線配給水管改良工事		
工事番号	R6-B・4-19		
設計年度	令和6年度	図面番号	3枚の内 1
図面名称	平面図		
狭山市上下水道部			縮 尺
			Free

サドル付分水栓 DIPφ100×φ50 ×2 (防食フィルム・砲金シキ・密着コ付)
ヌアダプター φ50 ×2
カップリングエルボ φ50 ×4
ヌアダプター φ50 ×14
ボールバルブ φ50 ×5
PVC製バルブボックス φ200 ×6
枝シカップリングチース φ50×φ50 ×3
径違いエルボ φ65×φ50
消火栓アダプター

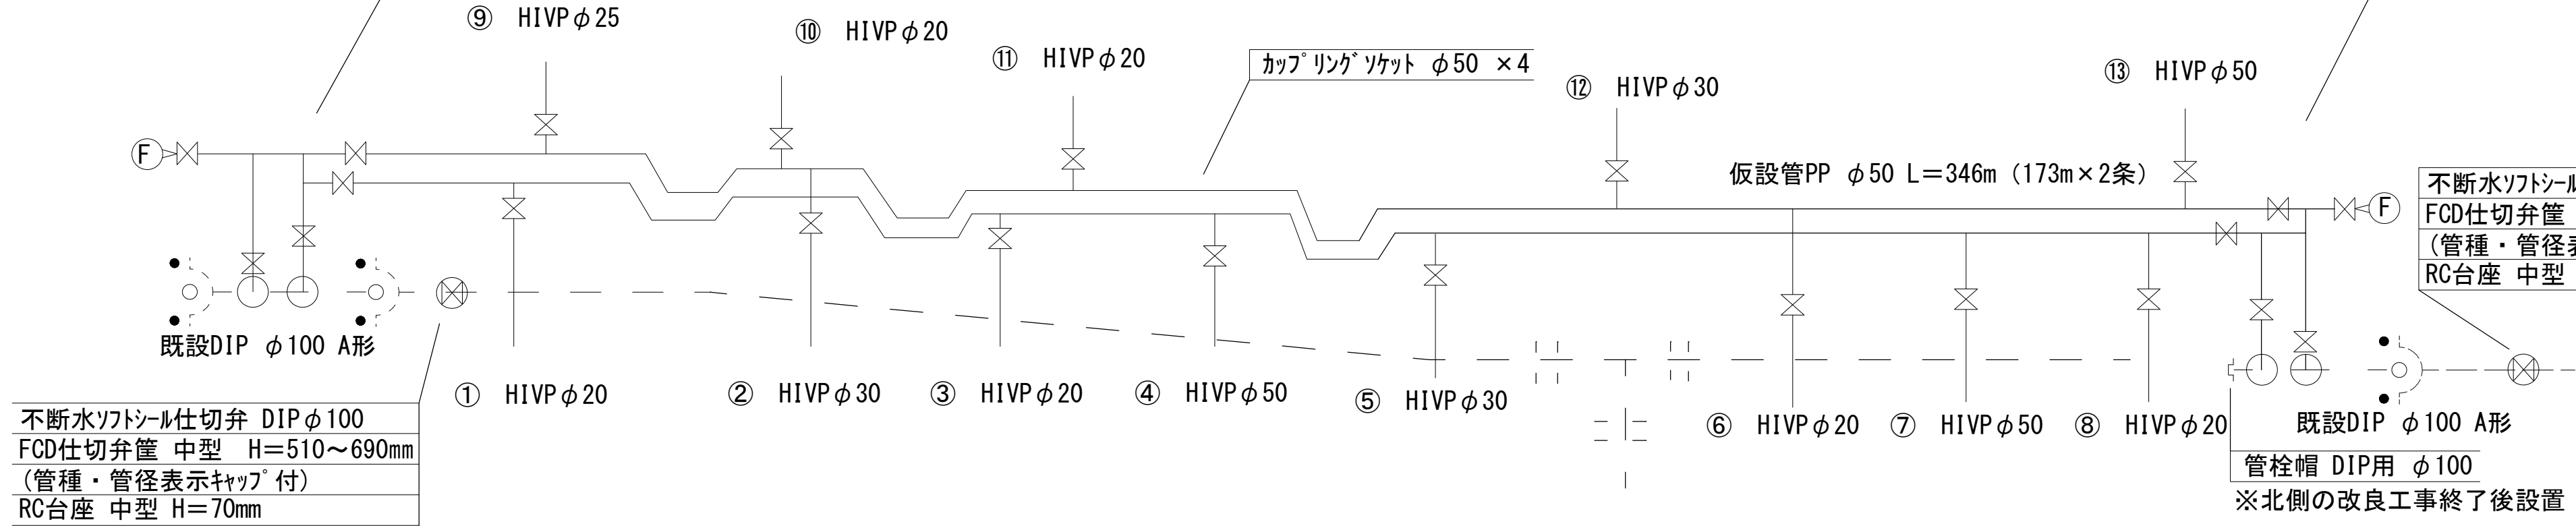


サドル付分水栓 DIPφ100×φ50 ×2 (防食フィルム・砲金シキ・密着コ付)
ヌアダプター φ50 ×2
カップリングエルボ φ50 ×4
ヌアダプター φ50 ×14
ボールバルブ φ50 ×5
PVC製バルブボックス φ200 ×6
枝シカップリングチース φ50×φ50 ×3
径違いエルボ φ65×φ50
消火栓アダプター

不断水ソフトシール仕切弁 DIPφ100 FCD仕切弁筐 中型 H=510～690mm (管種・管径表示キャップ付)
RC台座 中型 H=70mm

不断水ソフトシール仕切弁 DIPφ100 FCD仕切弁筐 中型 H=510～690mm (管種・管径表示キャップ付)
RC台座 中型 H=70mm

既設DIP φ100 A形
管栓帽 DIP用 φ100
※北側の改良工事終了後設置

道路組成図

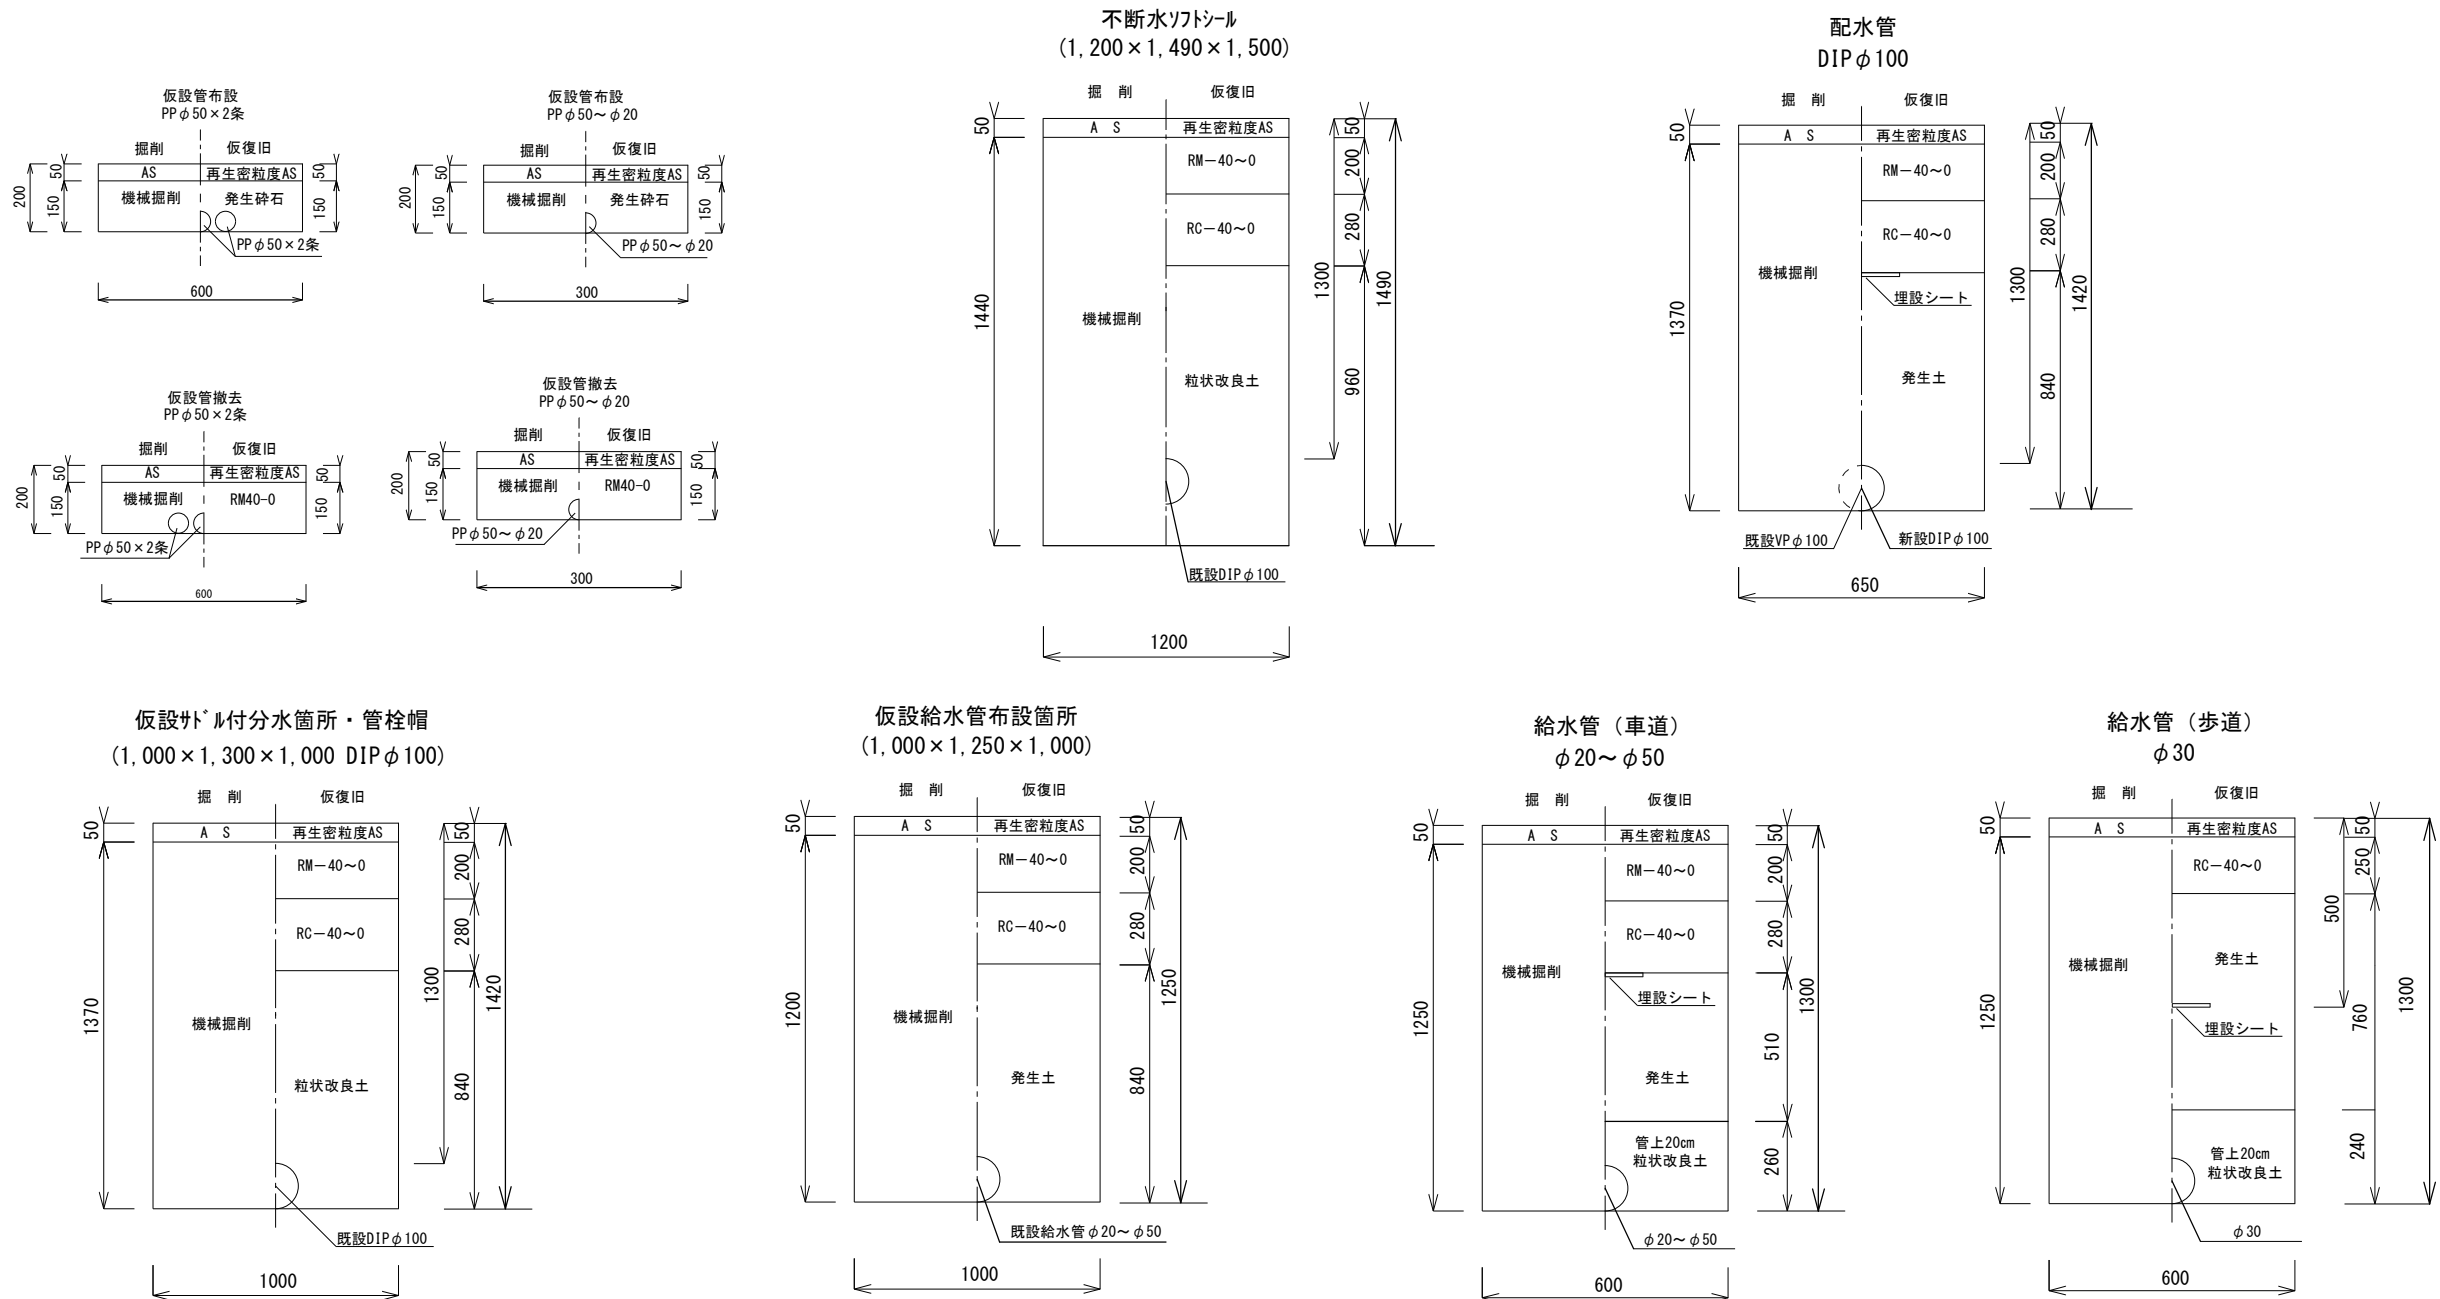

仮設給水管材料 組合せ一覧表

※仮設給水管φ20
枝シ/カップリングチース φ50×φ20
ニップル φ20×150 L
ボールバルブ φ20
PVC製バルブボックス φ200
HIバルブソケット φ20
HIエルボ φ20 ×3

※仮設給水管φ25
枝シ/カップリングチース φ50×φ25
ニップル φ25×150 L
ボールバルブ φ25
PVC製バルブボックス φ200
HIバルブソケット φ25
HIエルボ φ25 ×3

※仮設給水管φ30
枝シ/カップリングチース φ50×φ30
ニップル φ30×150 L
ボールバルブ φ30
PVC製バルブボックス φ200
HIバルブソケット φ30
HIエルボ φ30 ×3




※仮設給水管φ50
枝シ/カップリングチース φ50×φ50
ニップル φ50×150 L
ボールバルブ φ50
PVC製バルブボックス φ150
HIバルブソケット φ50
HIエルボ φ50 ×3

案内図



工事名称	市道C第283号線配給水管改良工事		
工事番号	R6-B・4-19		
設計年度	令和6年度	図面番号	3 枚の内 2
図面名称	仮設管配管図・組成図・案内図		
			縮 尺
			F r e e
狭山市上下水道部			

配管図

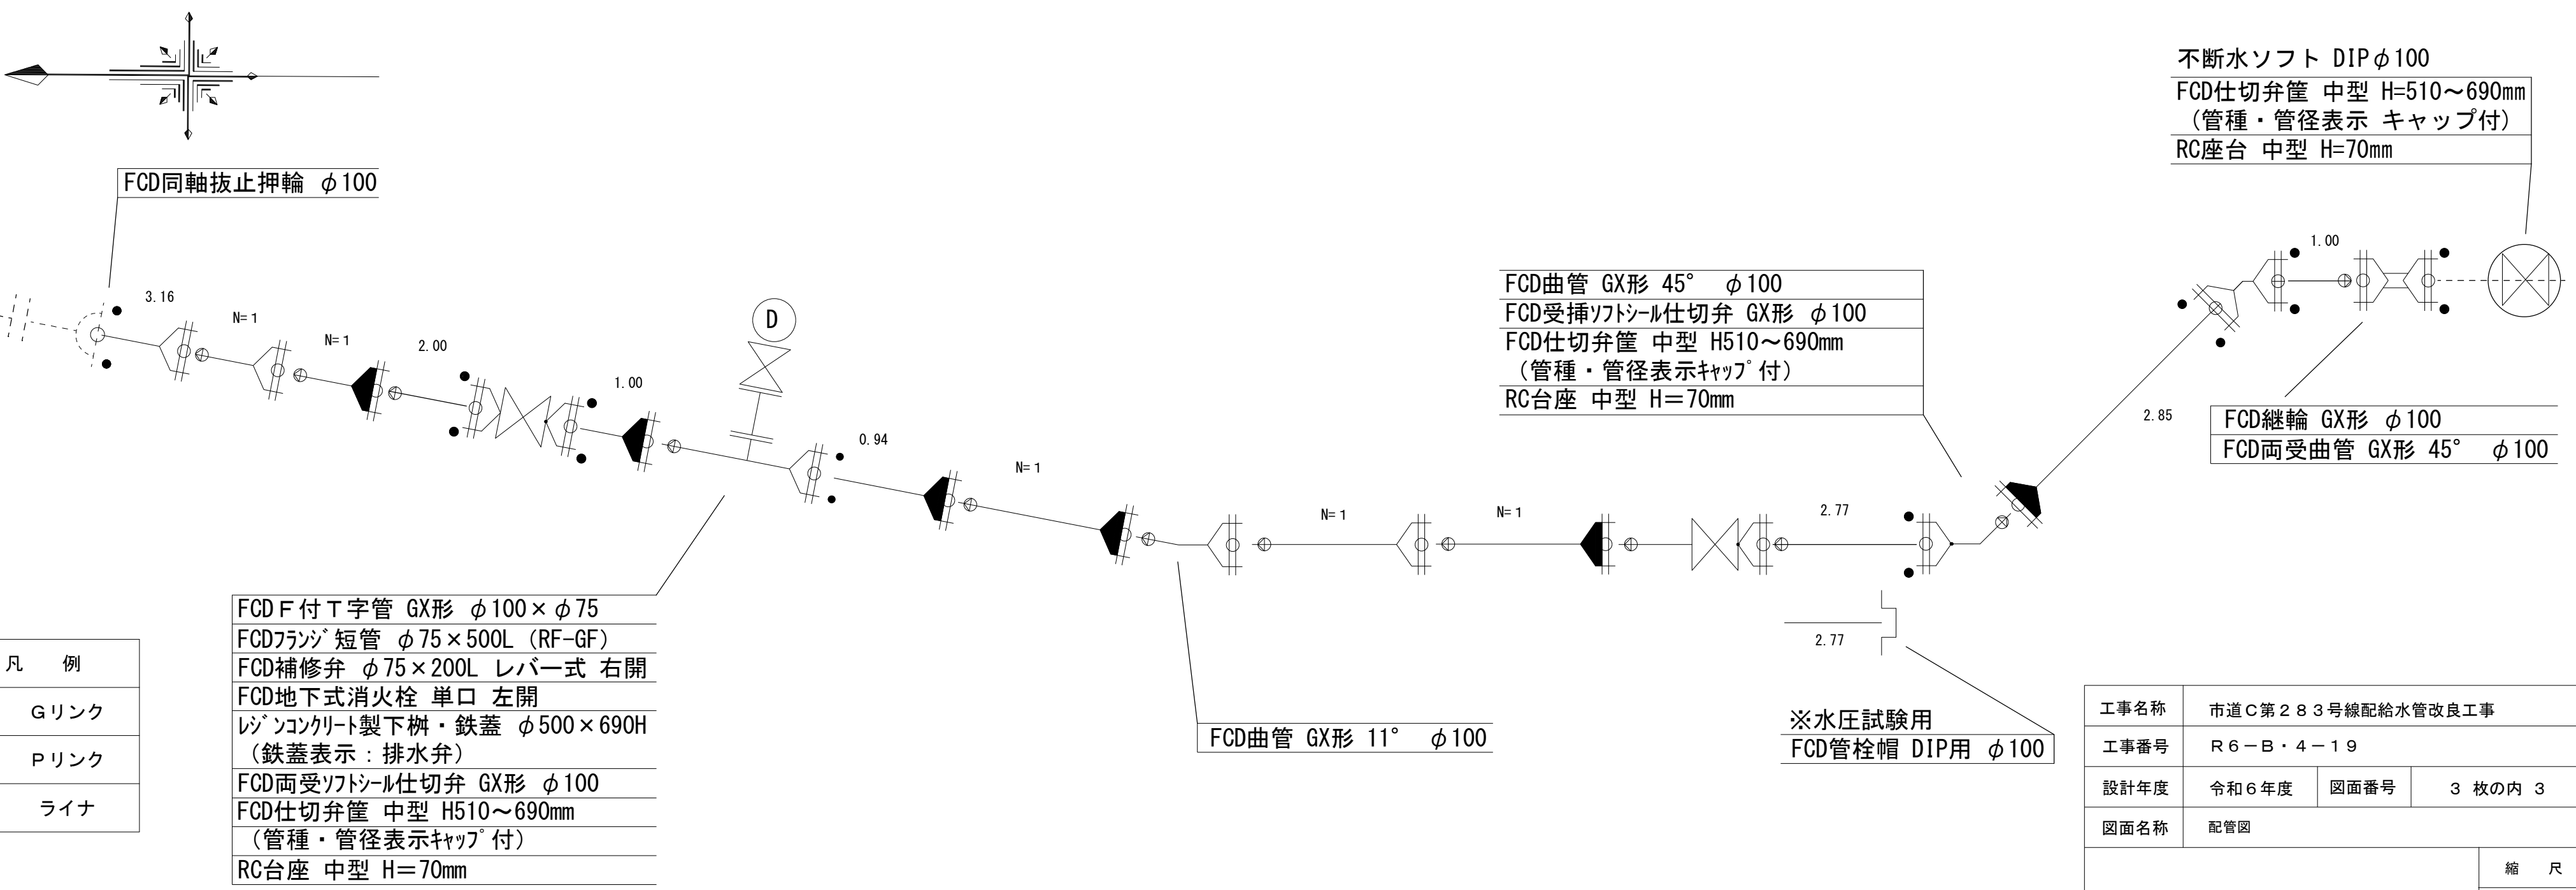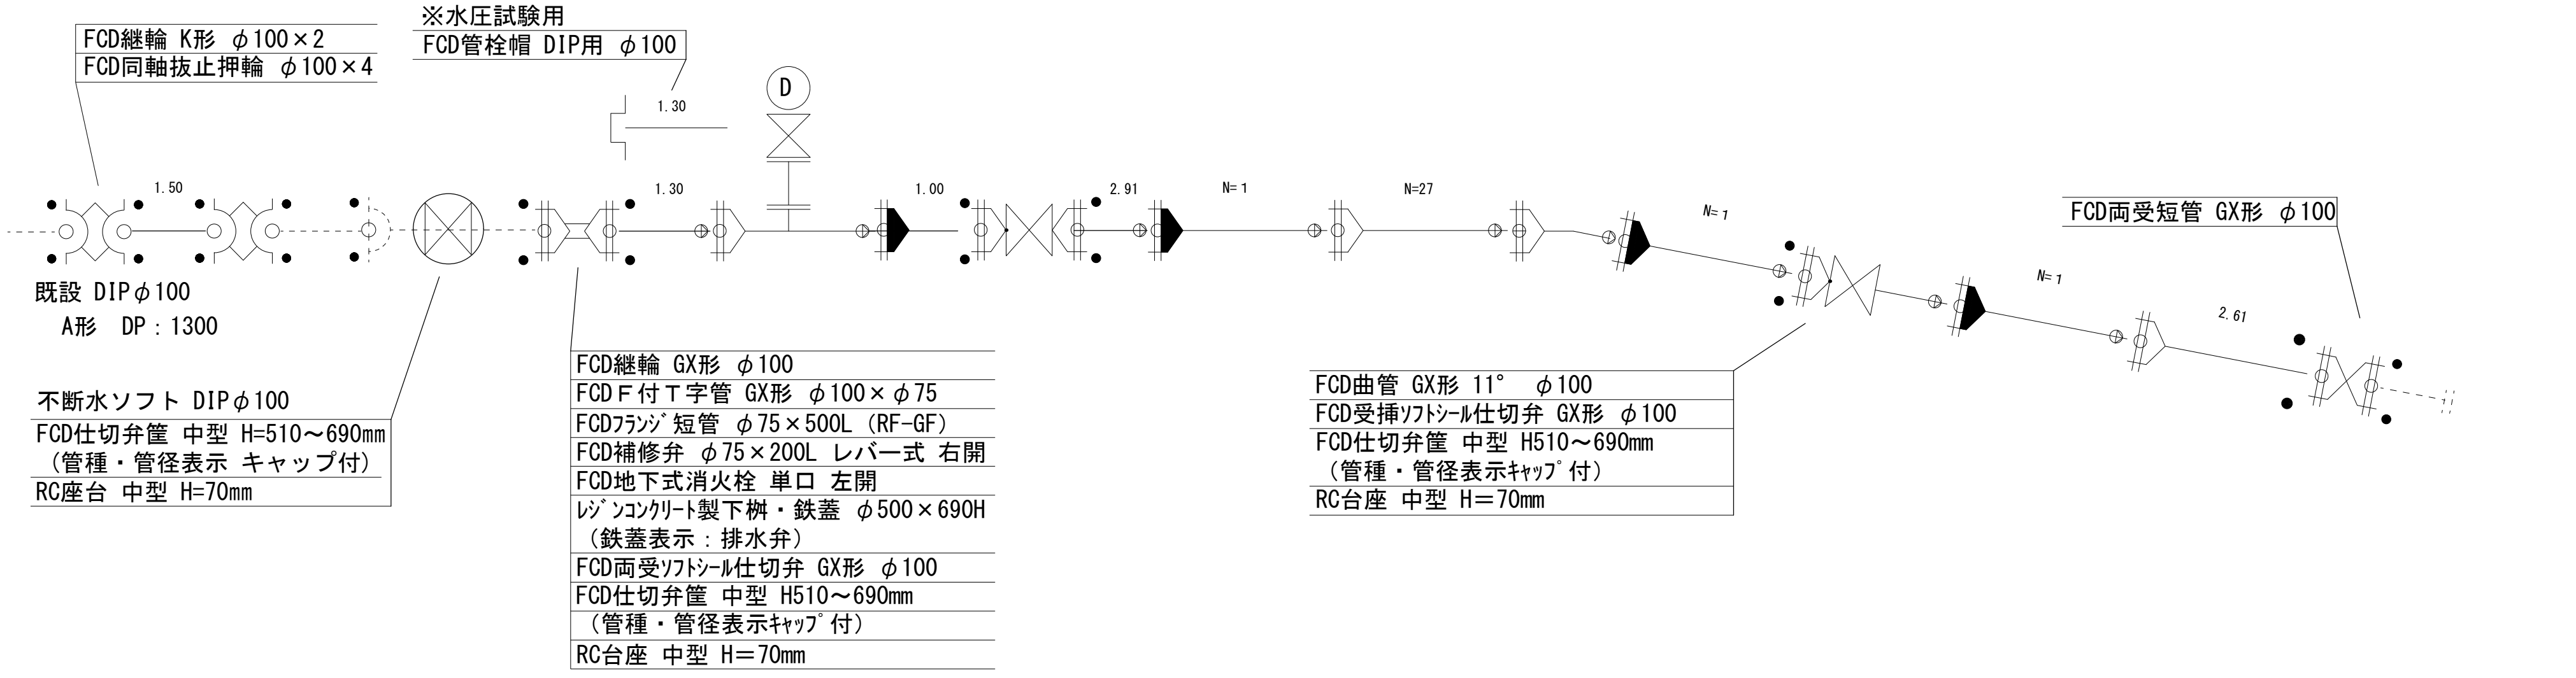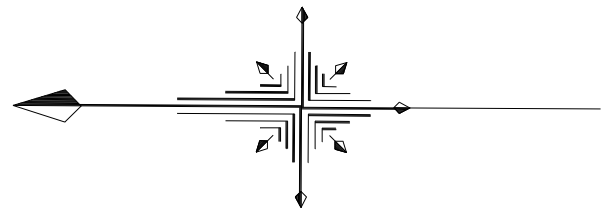

凡 例	
	G リンク
	P リンク
	ライナ

FCD F 付 T 字管 GX形 φ100×φ75
FCDフランジ短管 φ75×500L (RF-GF)
FCD補修弁 φ75×200L レバー式 右開
FCD地下式消火栓 単口 左開
樹脂コンクリート製下榘・鉄蓋 φ500×690H (鉄蓋表示：排水弁)
FCD両受ソフツール仕切弁 GX形 φ100
FCD仕切弁筐 中型 H510～690mm (管種・管径表示キャップ付)
RC台座 中型 H=70mm

FCD曲管 GX形 45° φ100
FCD受挿ソフツール仕切弁 GX形 φ100
FCD仕切弁筐 中型 H510～690mm (管種・管径表示キャップ付)
RC台座 中型 H=70mm

※水圧試験用
FCD管栓帽 DIP用 φ100

工事名称	市道C第283号線配給水管改良工事		
工事番号	R6-B・4-19		
設計年度	令和6年度	図面番号	3枚の内 3
図面名称	配管図		
縮 尺			Free
狭山市上下水道部			