


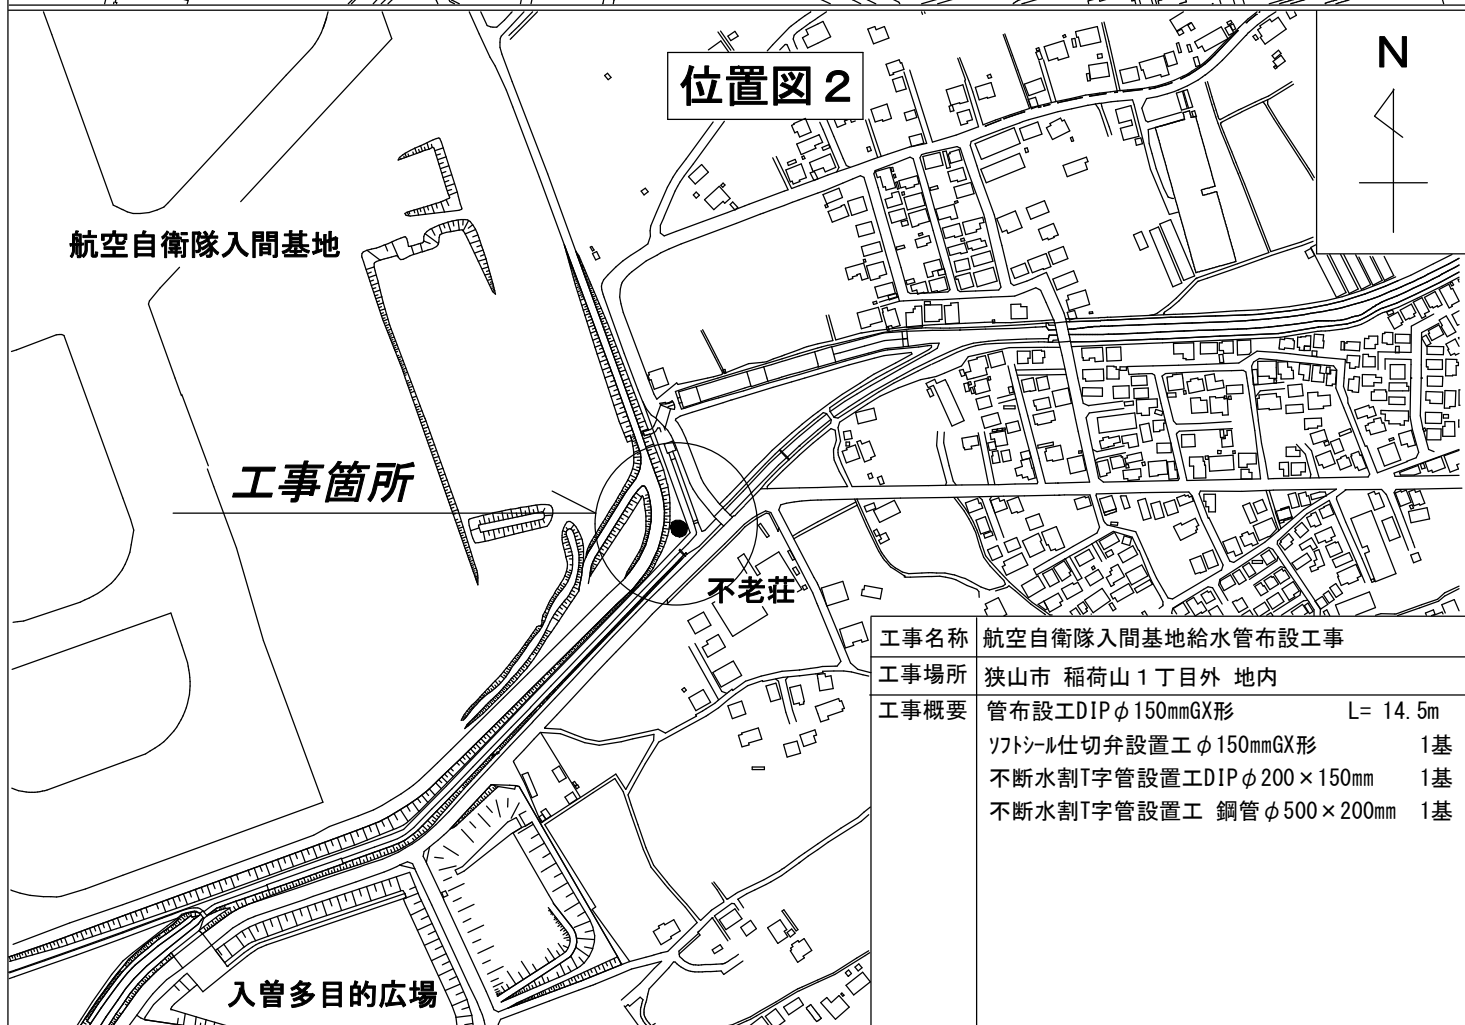

工事名称	航空自衛隊入間基地給水管布設工事		
工事場所	狹山市 稲荷山 1 丁目外 地内		
工事概要	管布設工DIP φ150mmGX形	L= 14. 5m	
	ソトシル仕切弁設置工 φ150mmGX形	1基	
	不断水割T字管設置工DIP φ200×150mm	1基	
	不断水割T字管設置工 鋼管 φ500×200mm	1基	