


詳細平面図

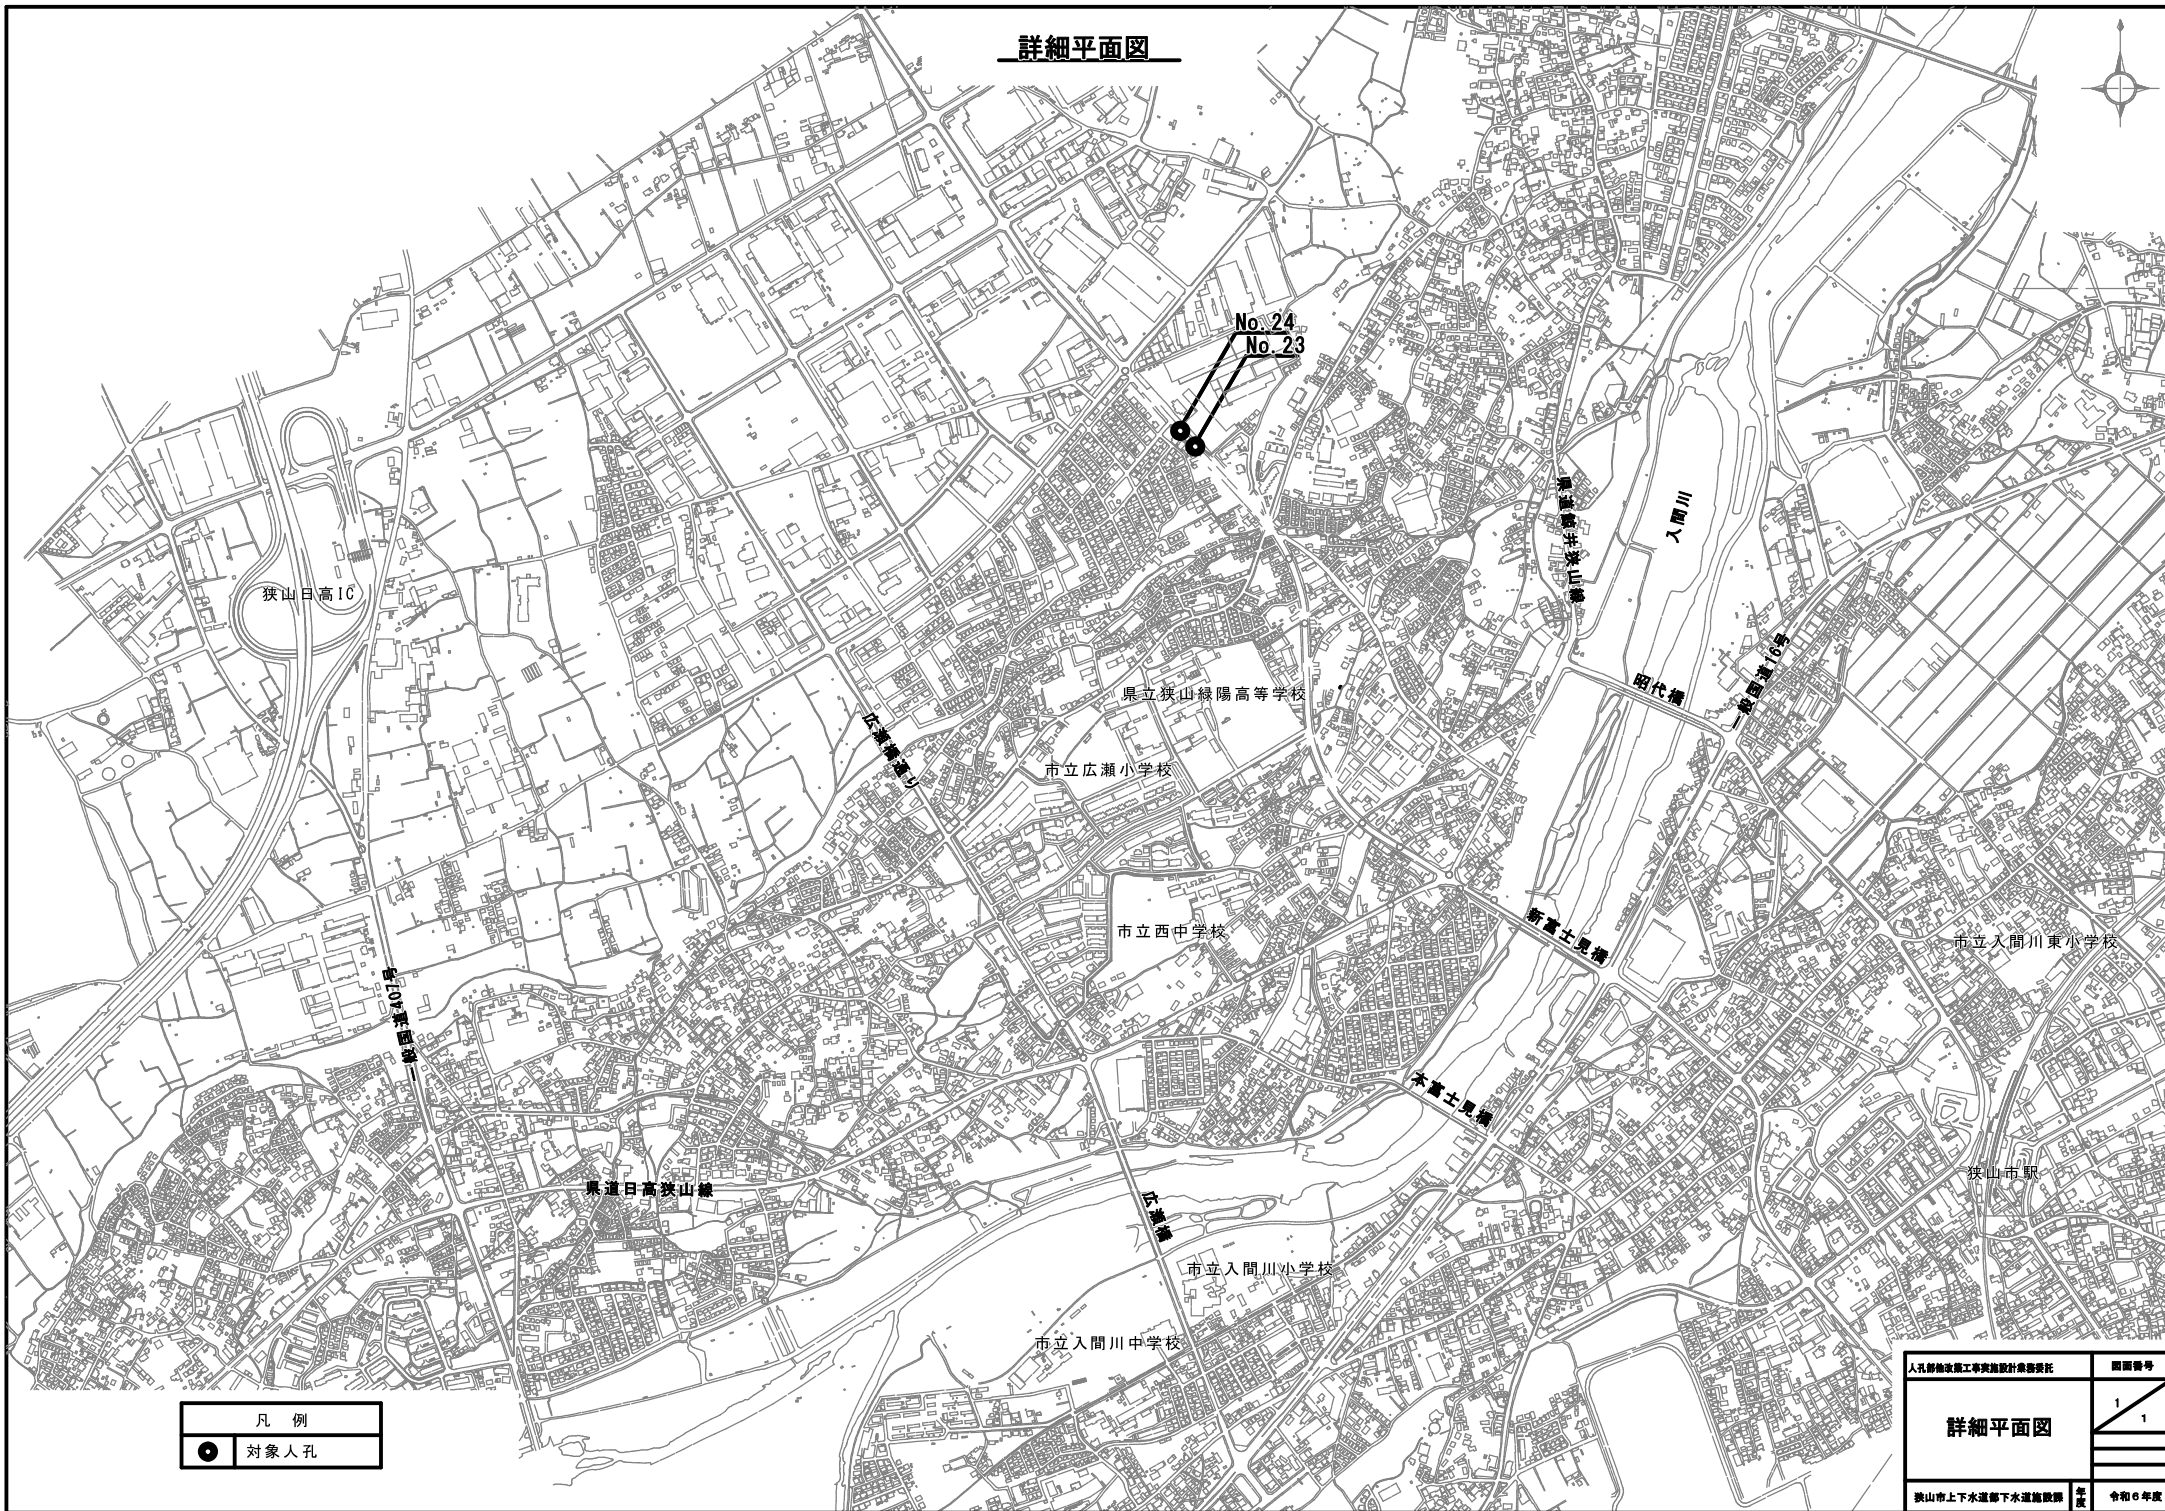

凡 例	
	対象入孔

人孔部改良工事実施設計業務委託		図面番号
詳細平面図		1 / 1
狭山市上下水道部下水道施設課		令和6年度