

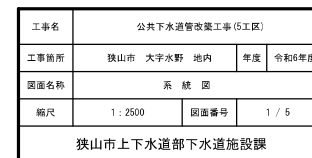



狹山市

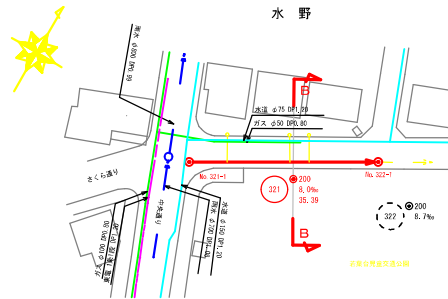


狭山市

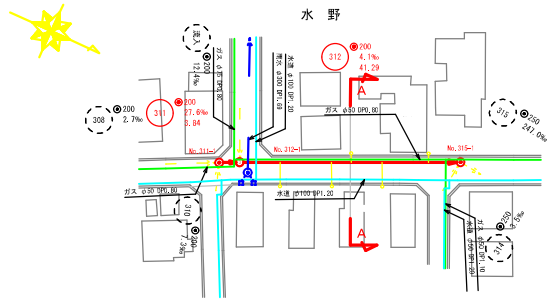


縦断面図 縦1:100
縮尺 横1:500

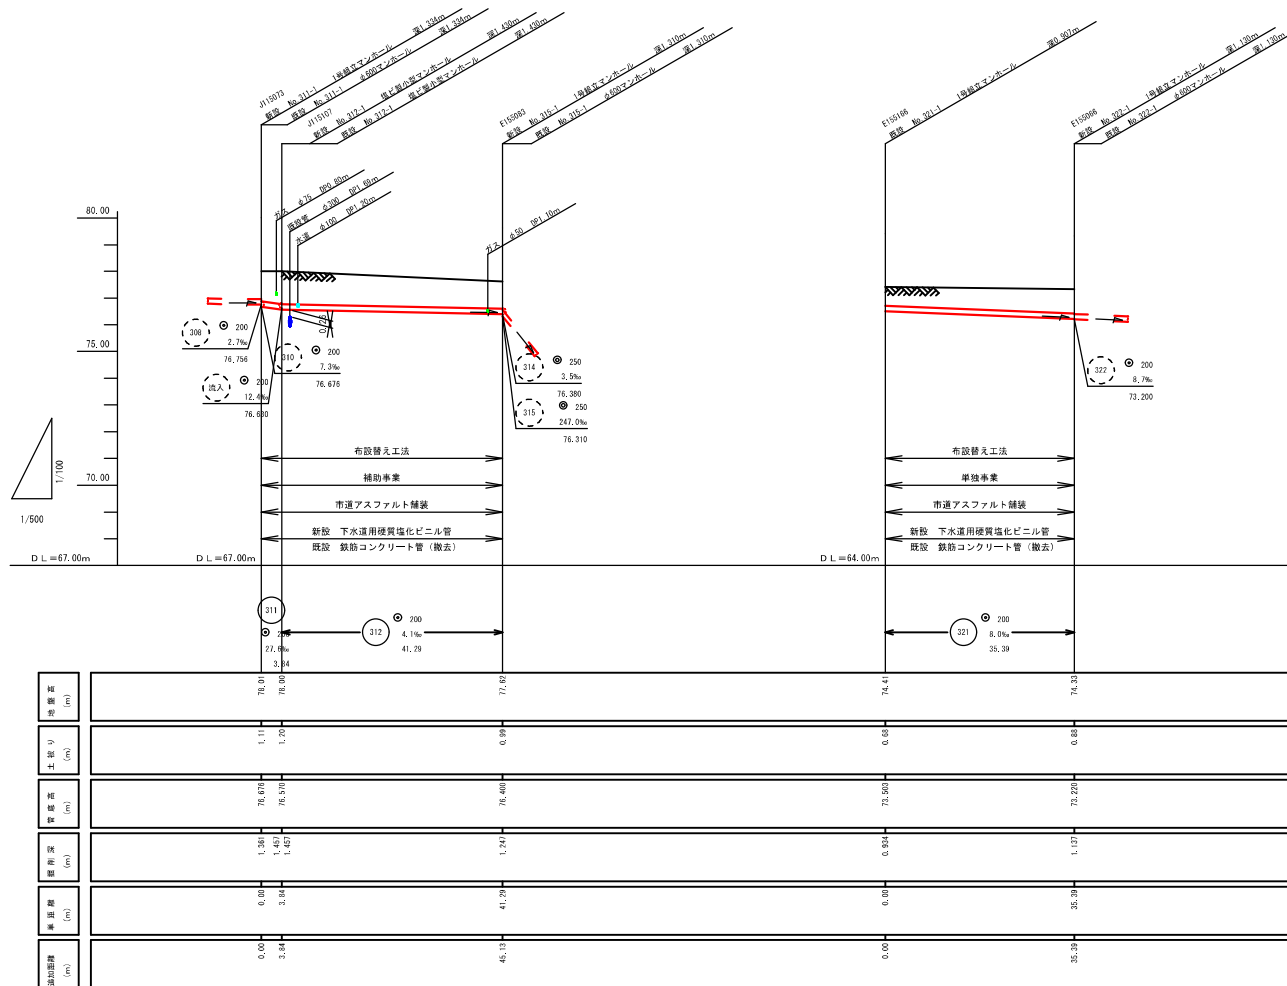


横断面図 縮尺 1:100

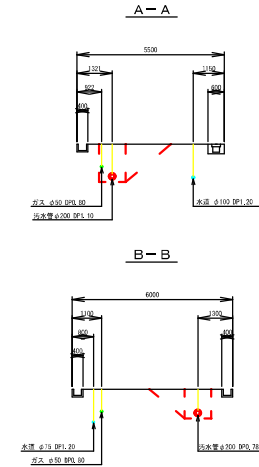

鋪 装 構 成 図 縮尺 Free



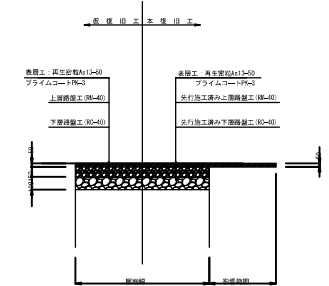


取付管標準構造図 縮尺 1:20

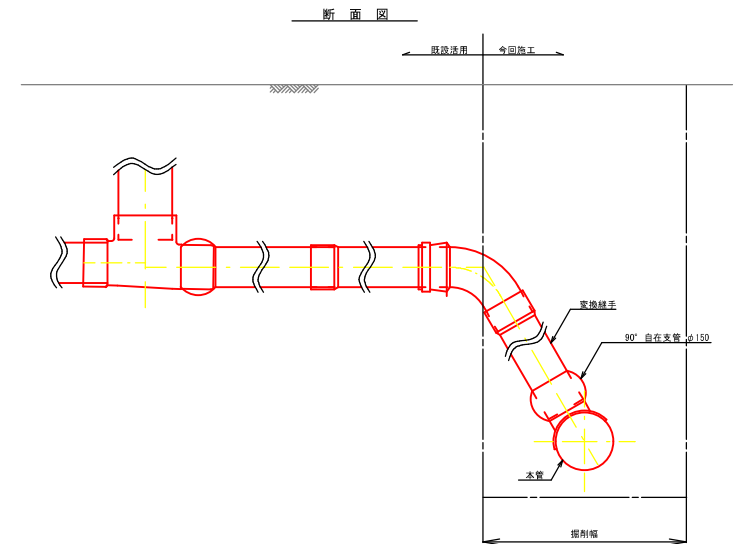

工事名	公共下水道管改築工事(5工区)		
工事箇所	狭山市 大字水野 地内	年度	令和5年度
図面名称	・縦断面図・横断面図・舗装構成図・取付管標準構造図		
縮尺	図示	図面番号	2 / 5
狭山市上下水道部下水道施設課			

縮尺 1:20

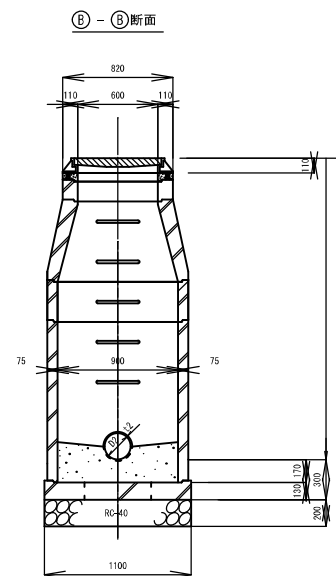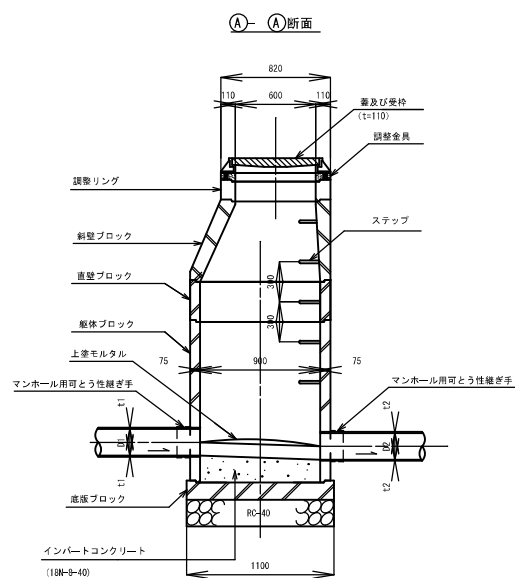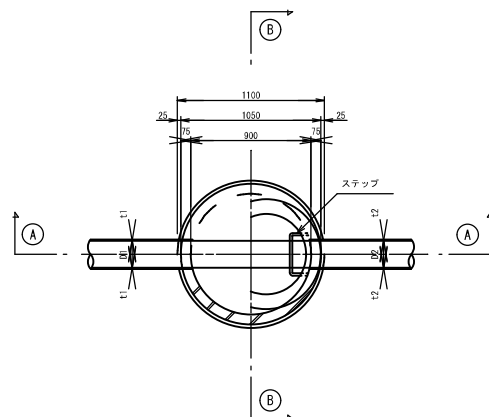


工事名	公共下水道管改築工事(5工区)		
工事箇所	狹山市 大字水野 地内	年度	令和6年度
図面名称	1号堀立マンホール標準構造図		
縮尺	1:20	図面番号	3 / 5
狹山市上下水道部下水道施設課			

縮尺 1:20

(合流・落差タイプ)




(クサリ付き)

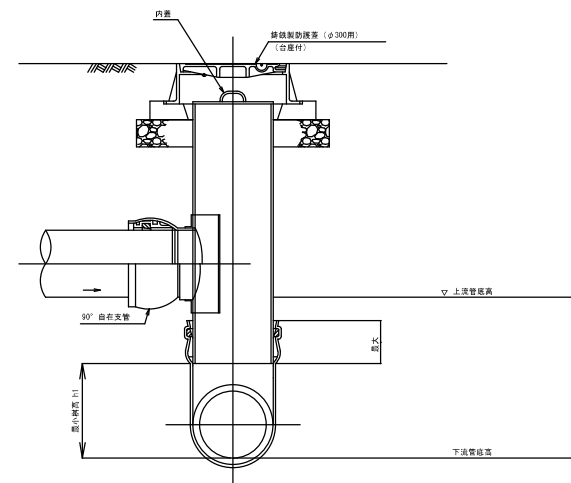


工事名	公共下水道管改築工事(5区)		
工事箇所	狭山市 大字水野 地内	年度	令和6年度
図面名称	塩ビマンホール標準構造図		
縮尺	1 : 20	図面番号	4 / 5
狭山市上下水道部下水道施設課			

砂 基 礎 標 準 図 縮尺 1:10

縦 断 図

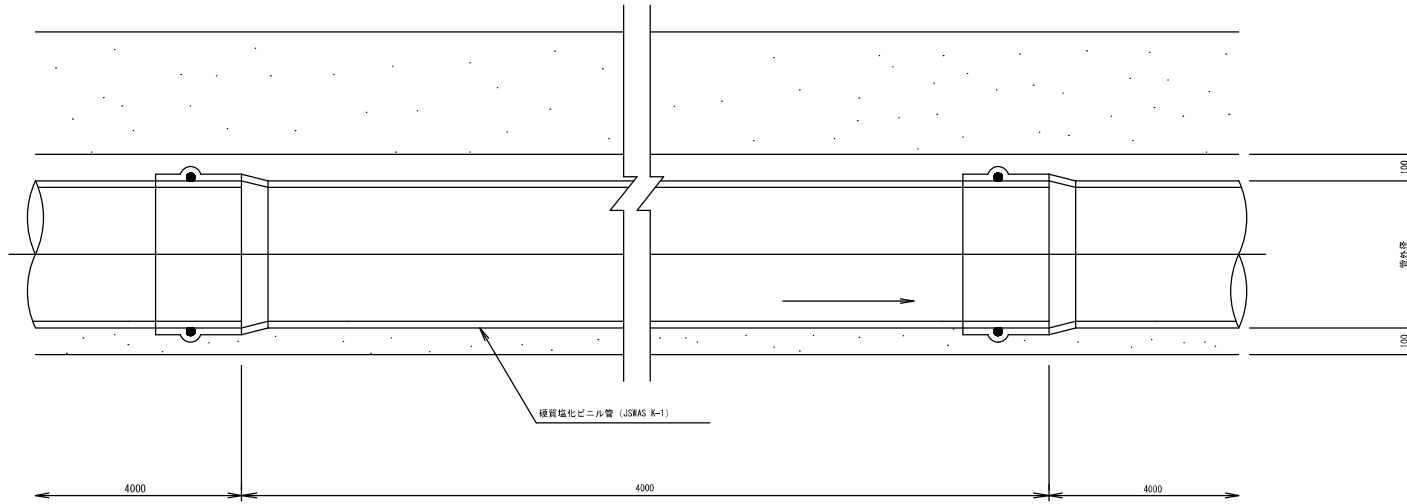

断面図(素掘り工法)

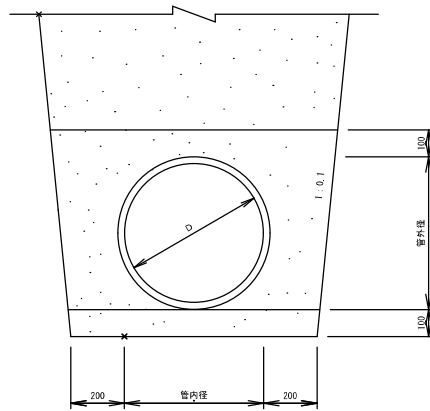

工事名	公共下水道管改築工事(5工区)			
工事箇所	狹山市 大字水野 地内	年度	令和6年度	
図面名称	砂 基 礎 標 準 図			
縮尺	1 : 10	図面番号	5 / 5	
狹山市上下水道部下水道施設課				