



平面図

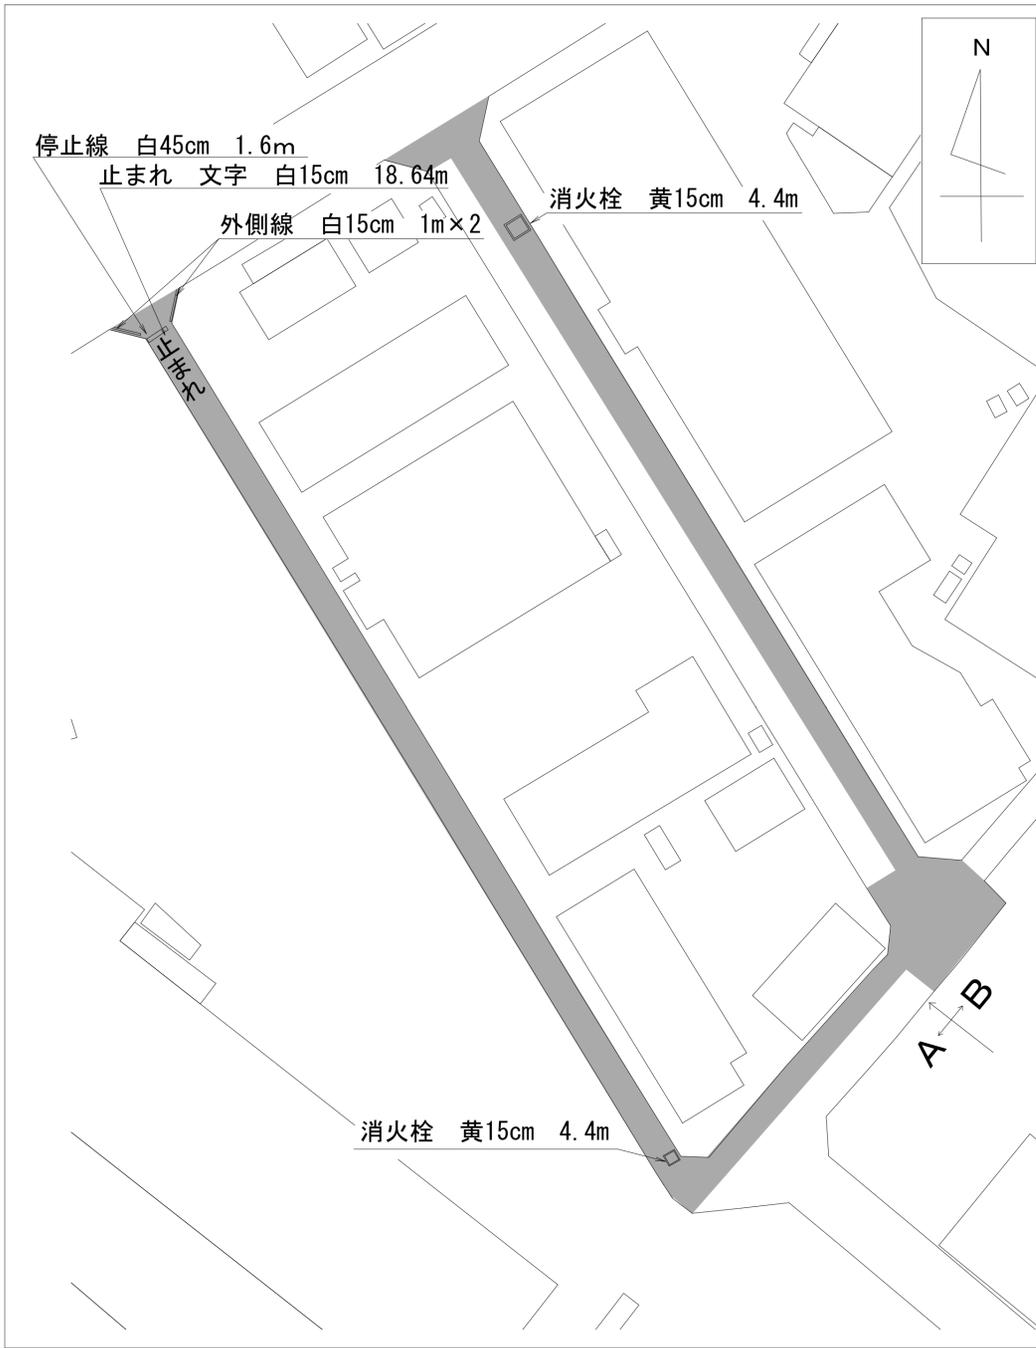


詳細図

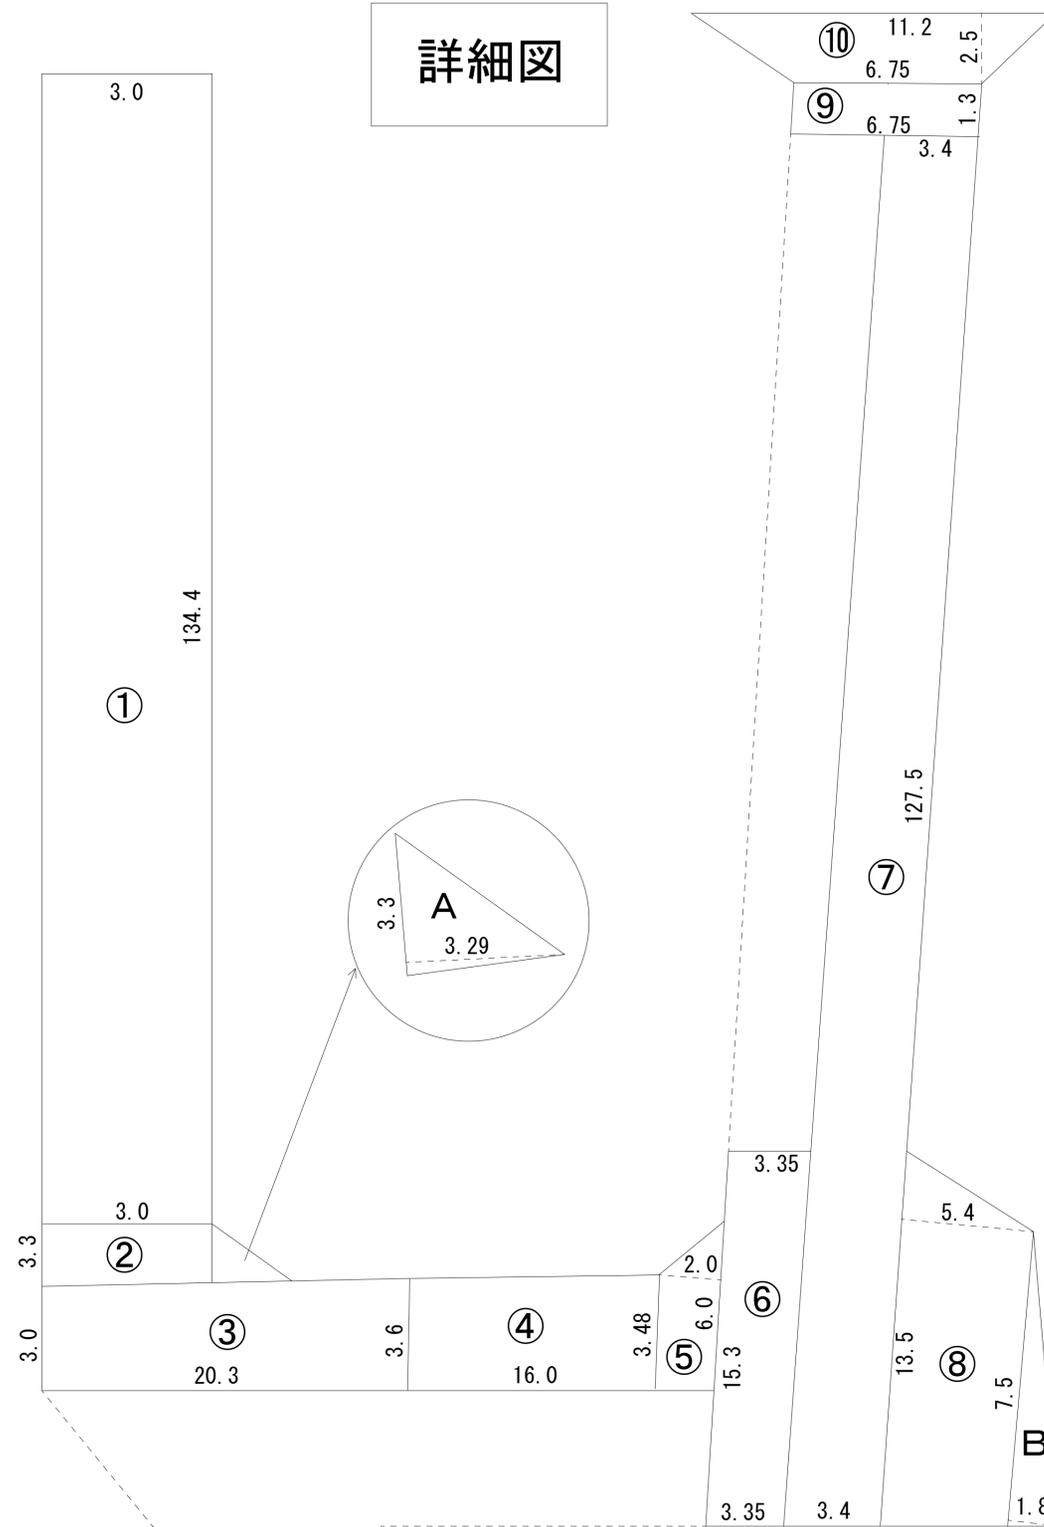

案内図



舗装復旧図

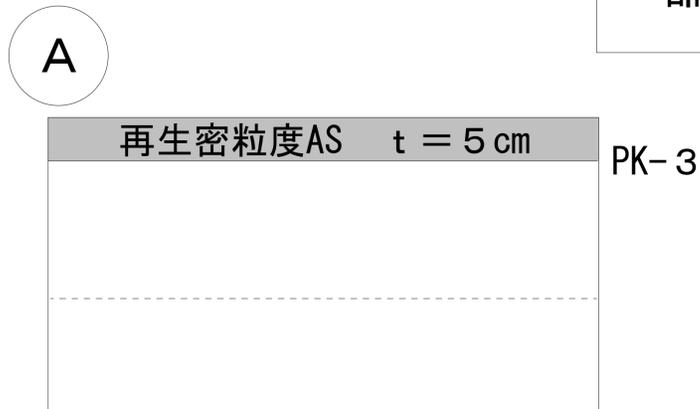

工事名称	市道E第484号線外2線舗装復旧工事		
工事番号	R6-B-4-23		
設計年度	令和6年度	図面番号	1枚の内 1
図面名称	平面図・詳細図・舗装復旧図・案内図		

縮 尺

Free

狭山市上下水道部