

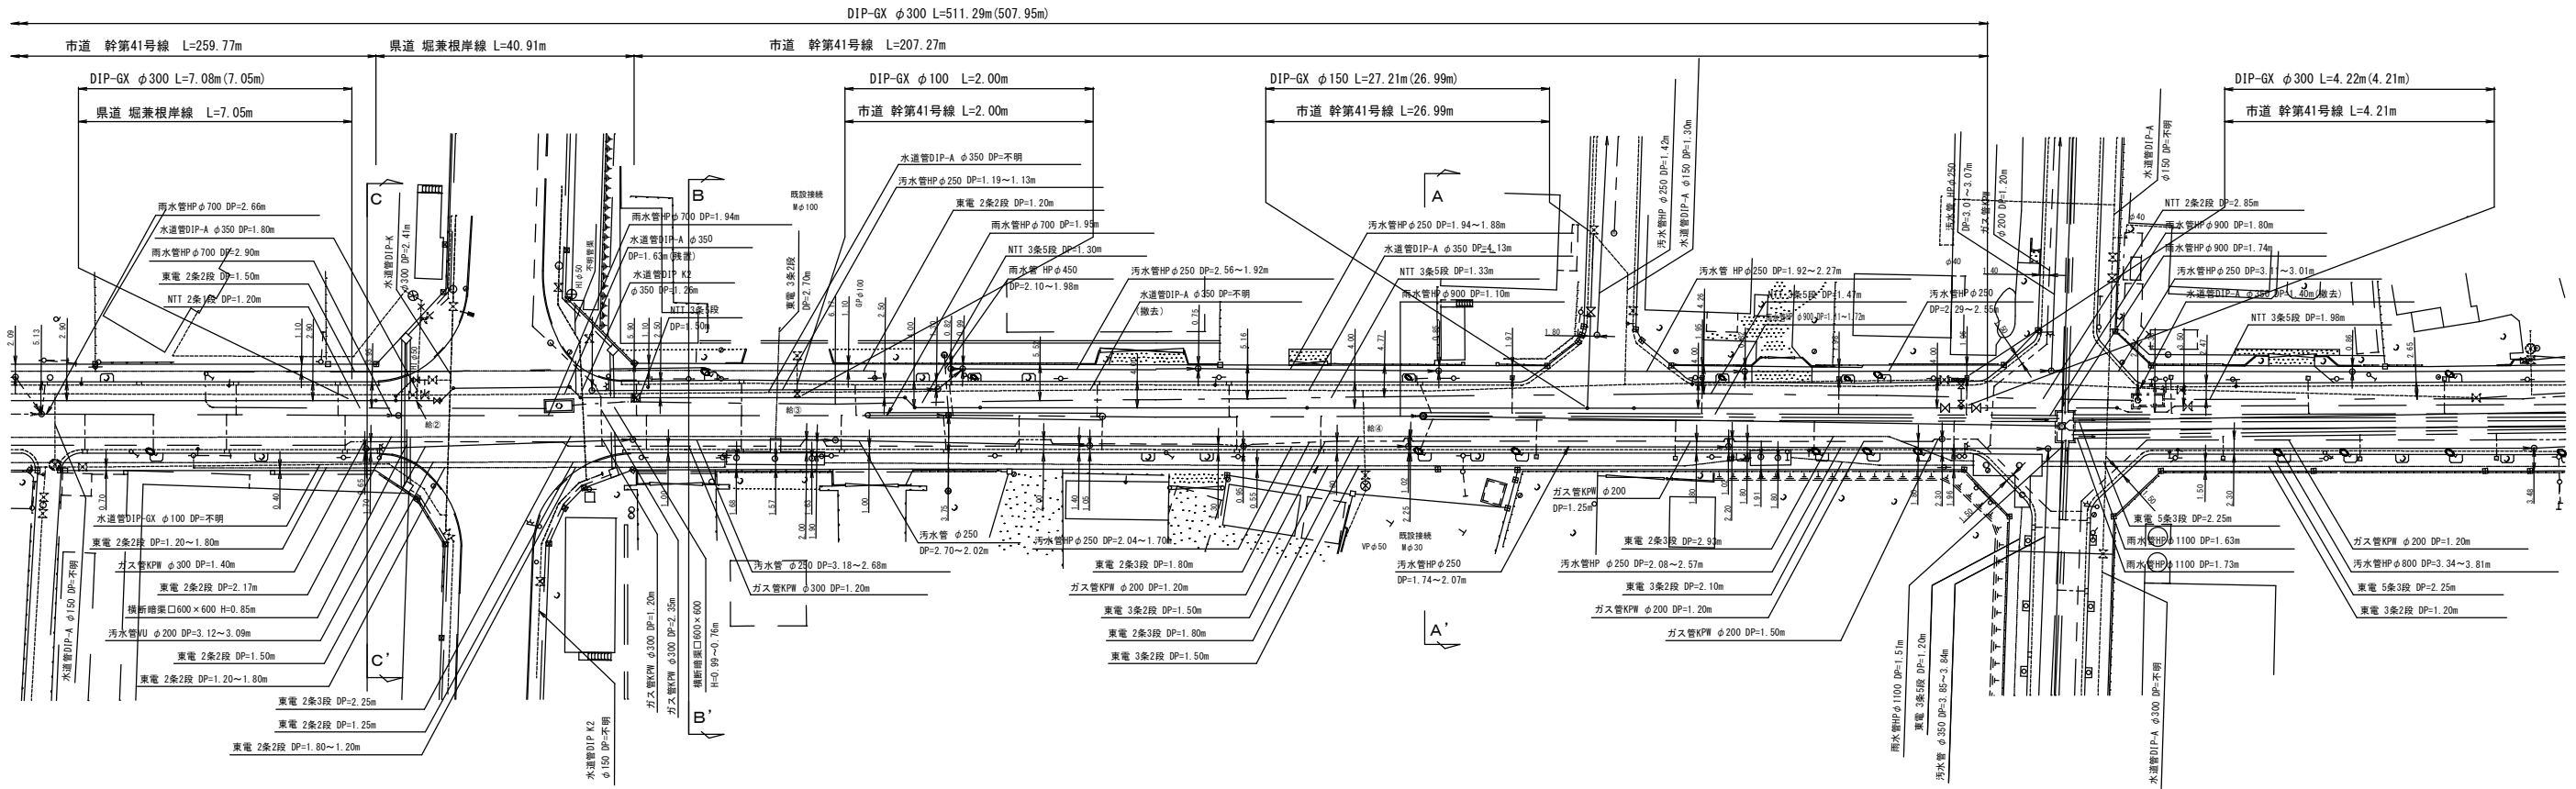


平 面 図 (1) S=1:500

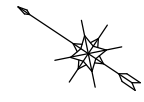


横 断 面 図 (1) S=1:100

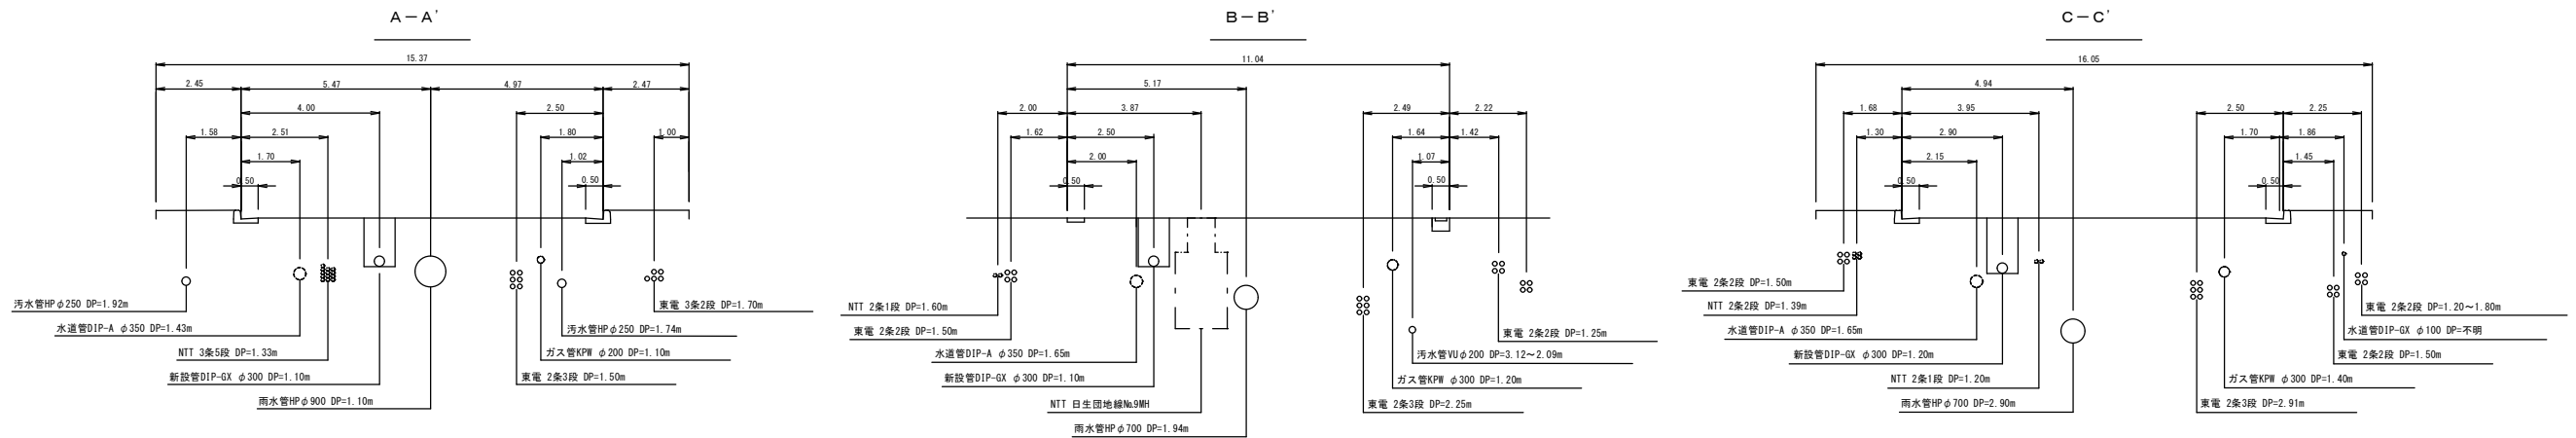


工事名称	市道第幹41号線外2線配給水管改良工事		
工事番号	R6-B・4-22		
設計年度	令和6年度	図面番号	6枚の内1
図面名称	平面図(1)・横断面図(1)		
平面図(1)・横断面図(1)	縮 尺		
	図 示		
狹 山 市 上 下 水 道 部			



平面図(2) S=1:500

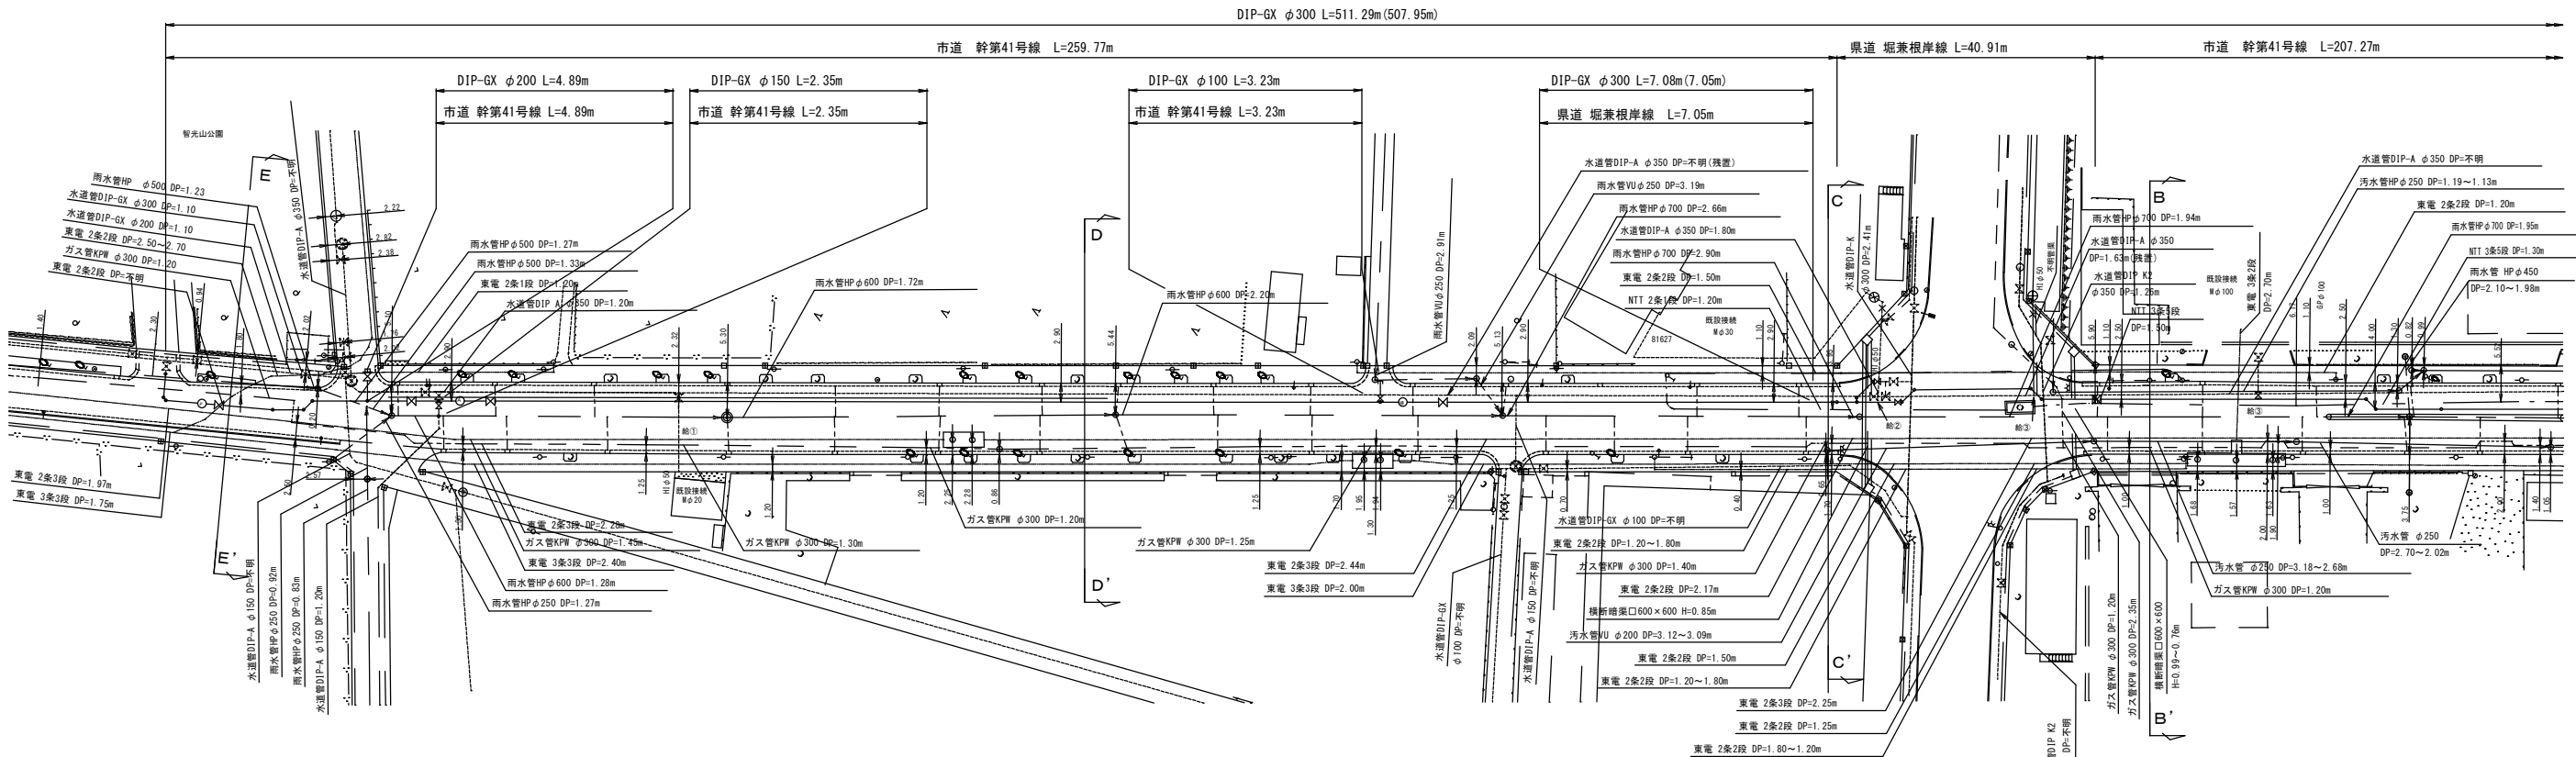


横断面図(2) S=1:100

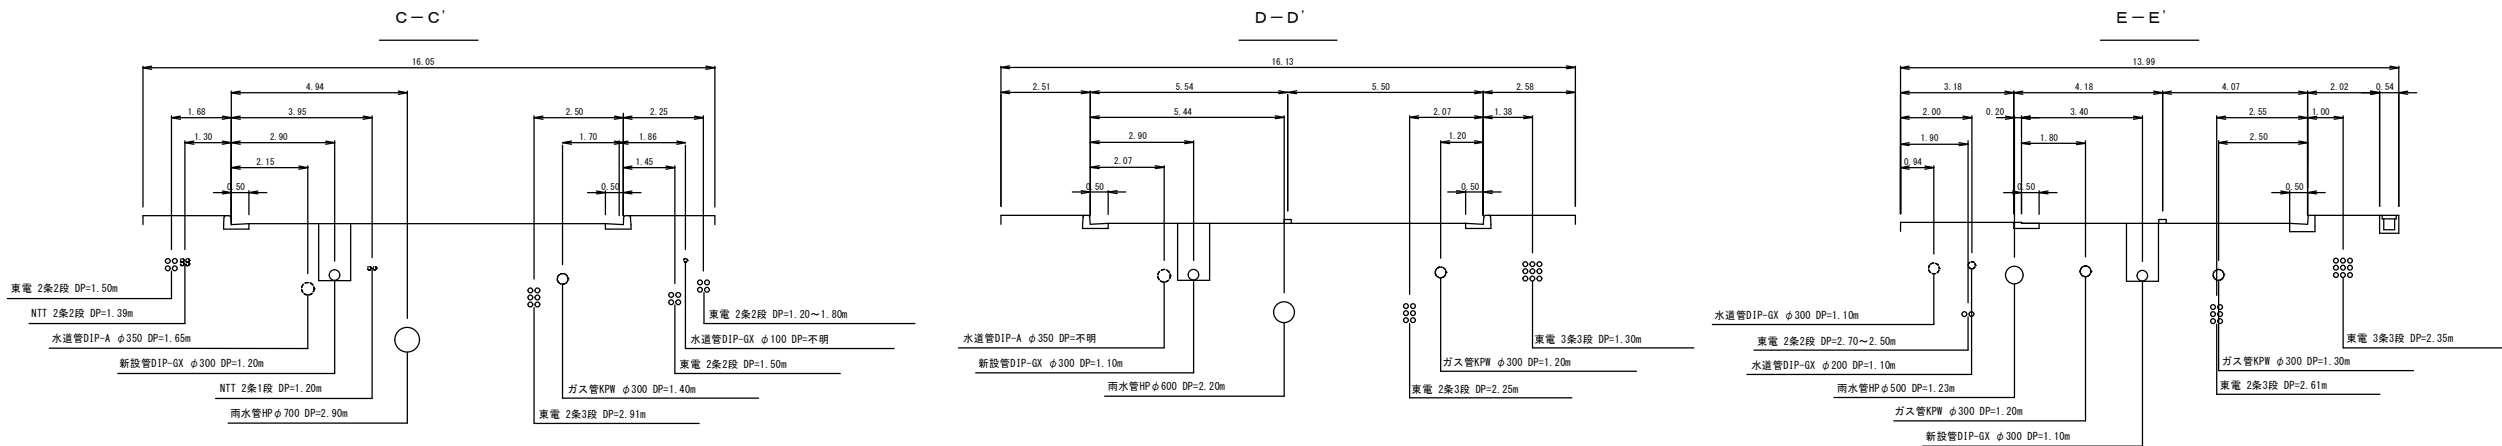


工事名称	市道幹第41号線外2線配給水管改良工事		
工事番号	R 6-B・4-2 2		
設計年度	令和6年度	図面番号	6枚の内2
図面名称	平面図(2)・横断面図(2)		
平面図(2)・横断面図(2)	縮 尺		
	図 示		
狭 山 市 上 下 水 道 部			


配管詳細図(1) S=Free

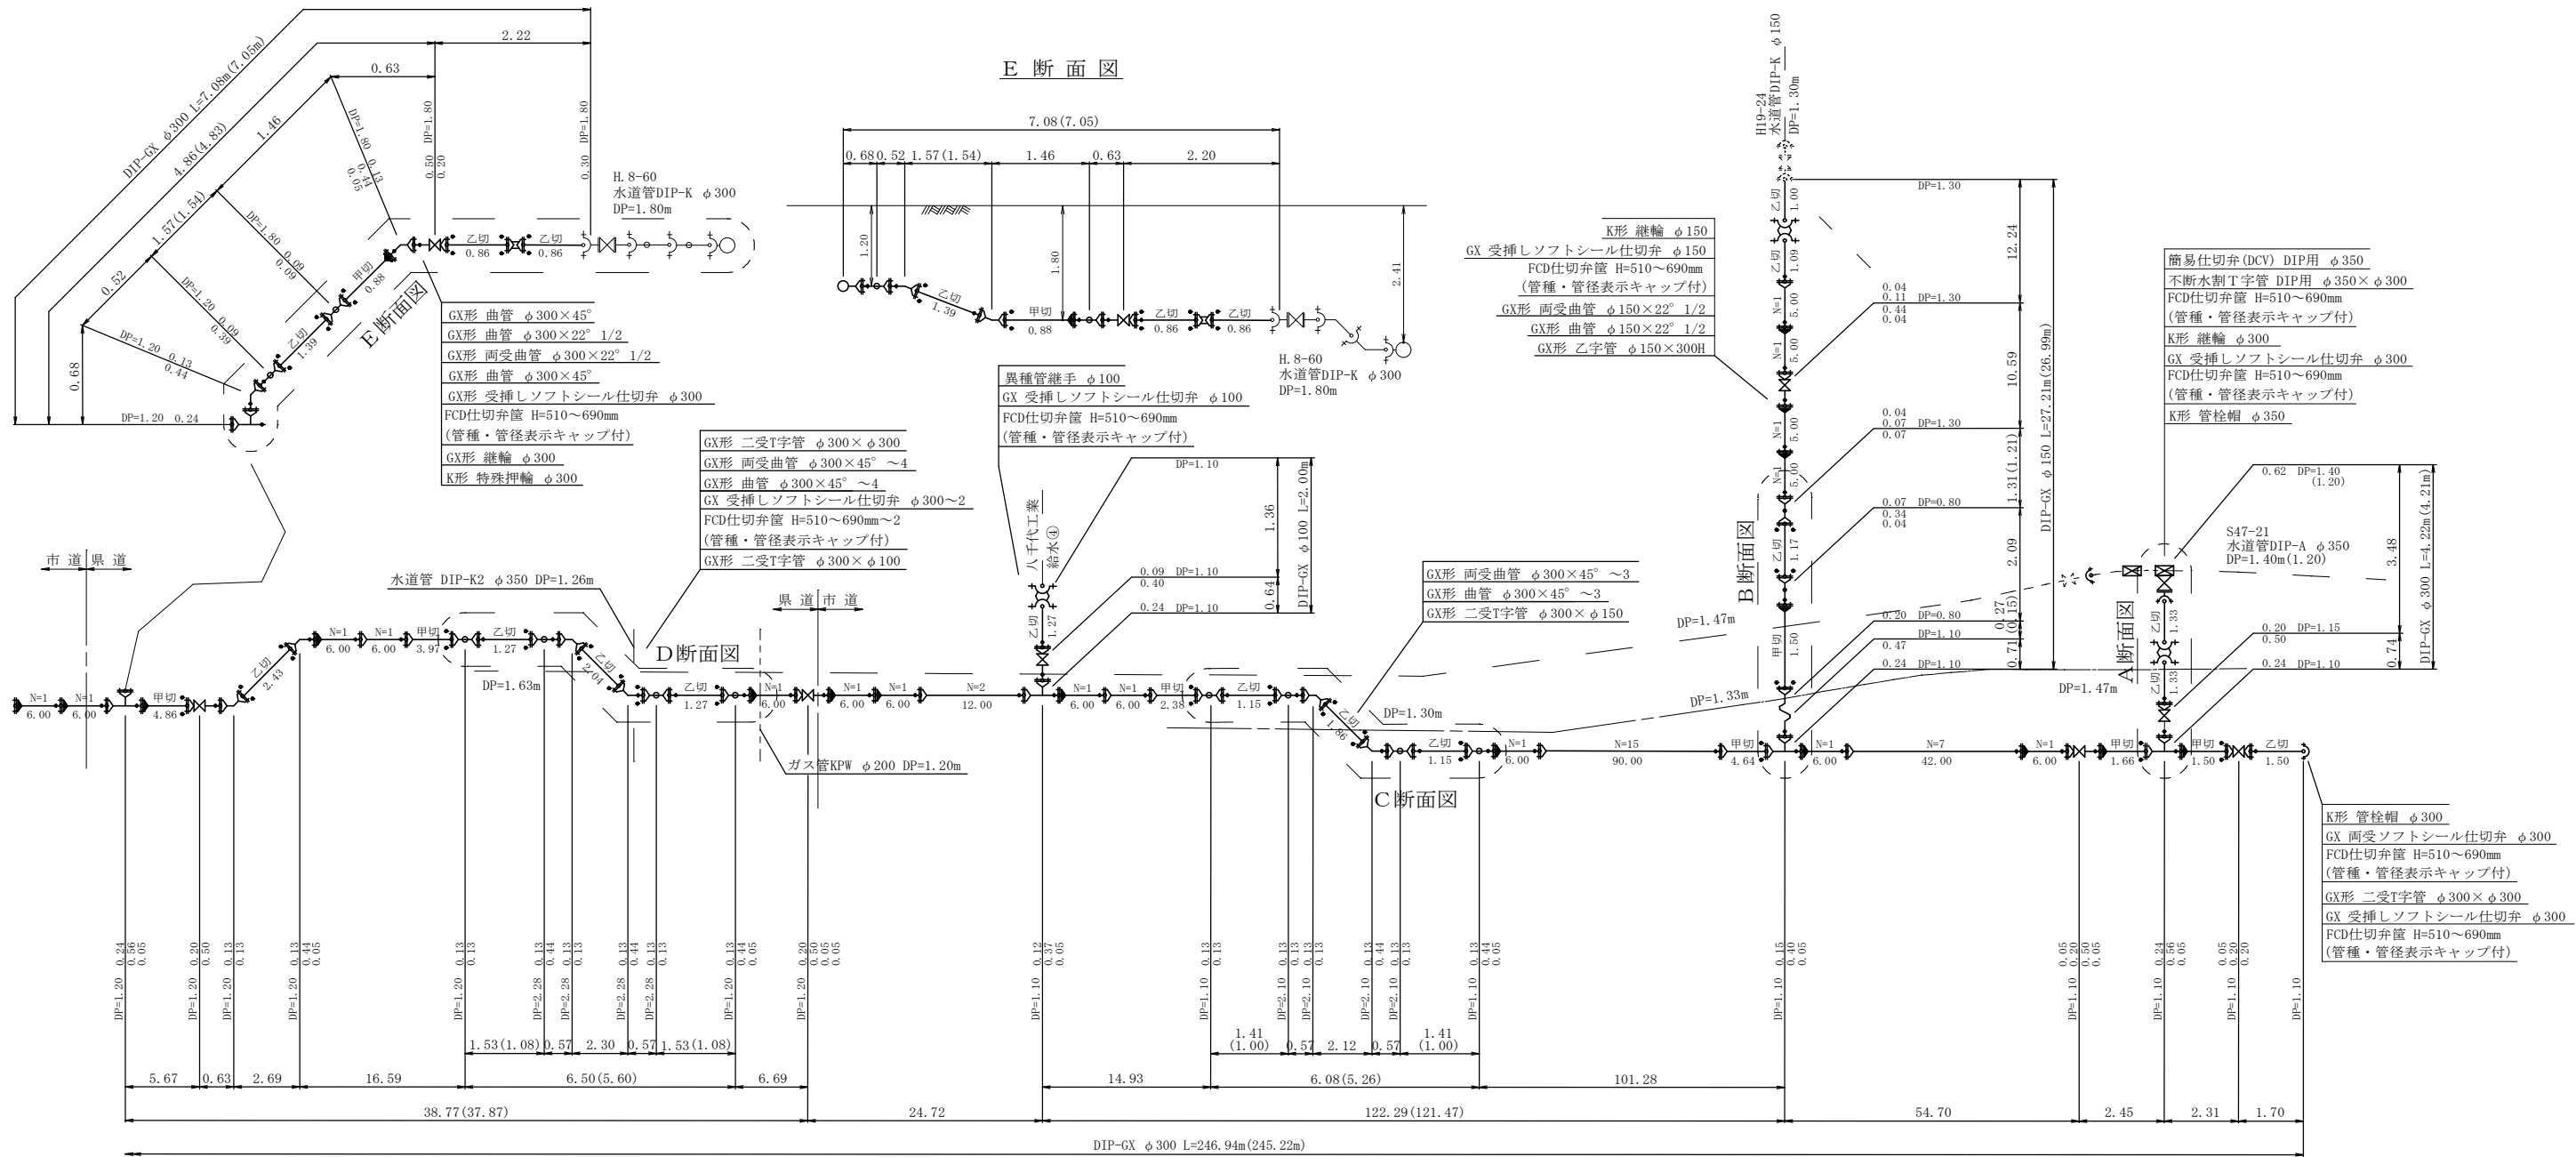


D 断面図

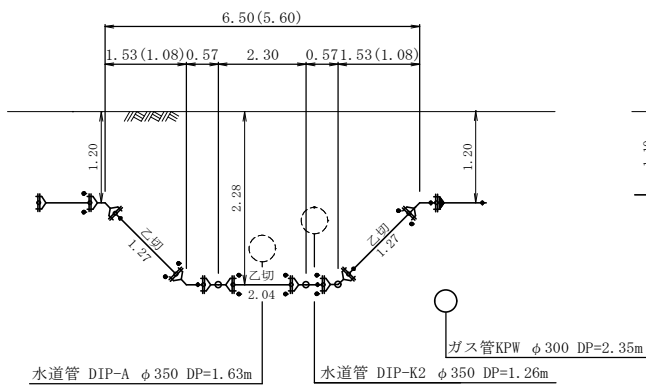


C 断面図

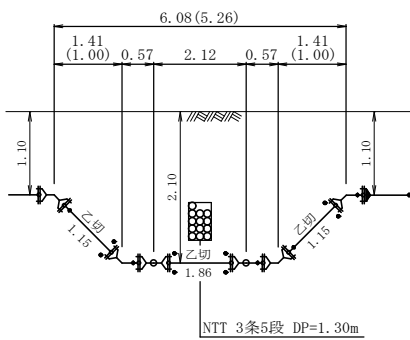

B 断面図




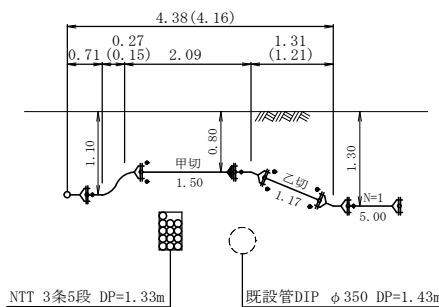


A 断面図

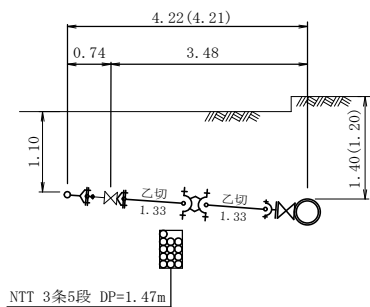

工事名称	市道幹第41号線外2線配給水管改良工事		
工事番号	R 6-B・4-2 2		
設計年度	令和6年度	図面番号	6枚の内3
図面名称	配管詳細図		
配管詳細図(1)		縮 尺	
		図 示	
狹 山 市 上 下 水 道 部			

配管詳細図(2) S=Free

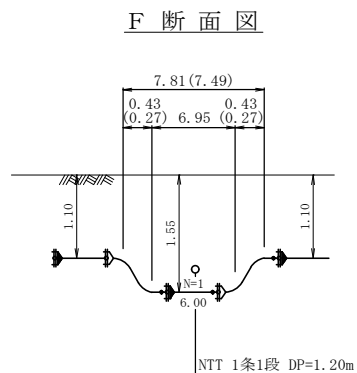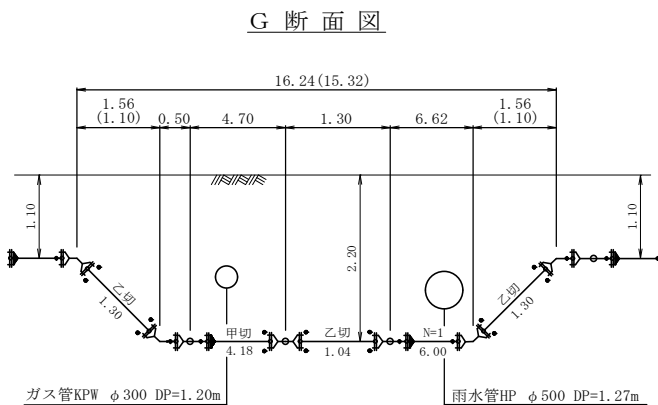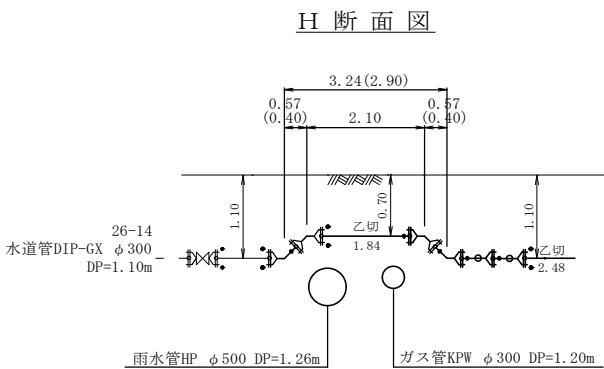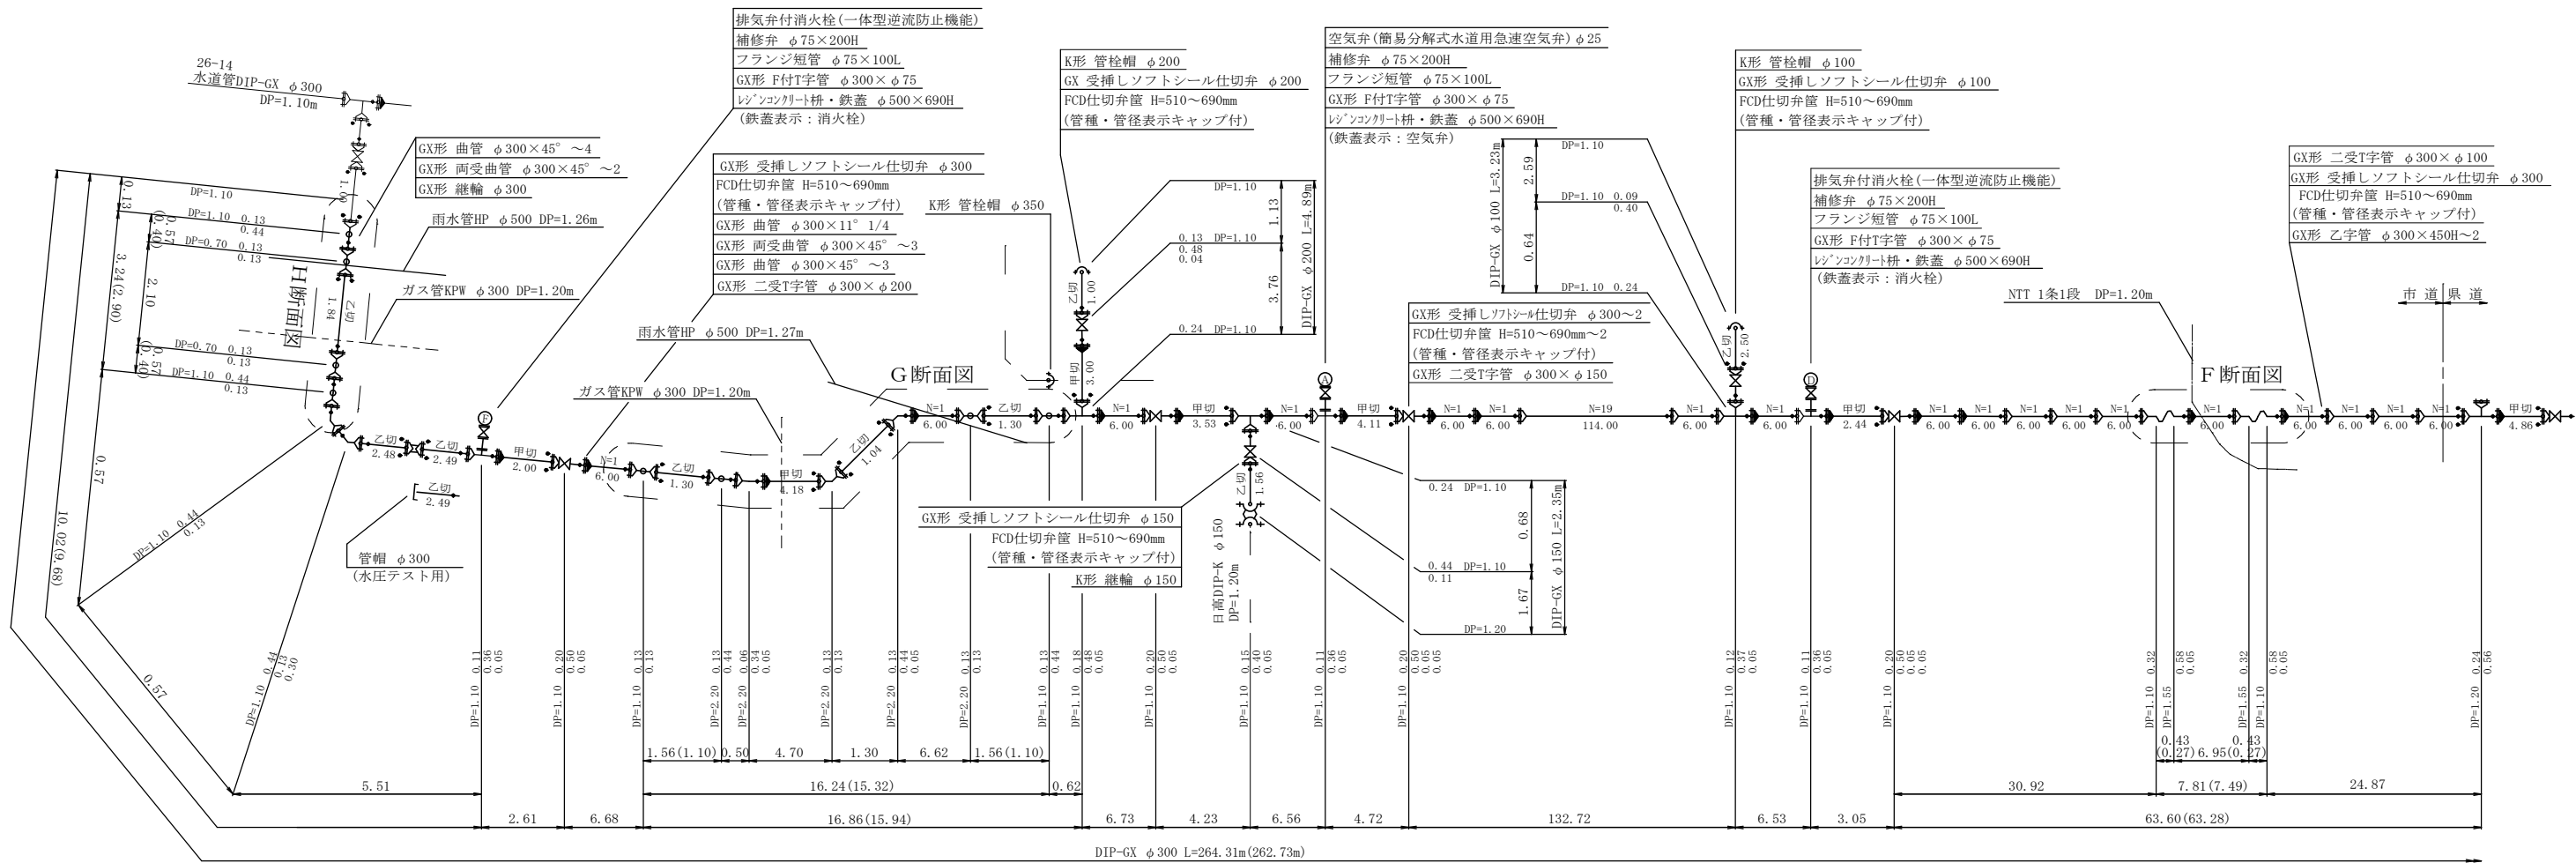


工事名称	市道幹第4 1号線外2線配給水管改良工事		
工事番号	R6-B・4-2 2		
設計年度	令和6年度	図面番号	6枚の内4
図面名称	配管詳細図(2)		
配管詳細図(2)		縮 尺	
		図 示	
狭 山 市 上 下 水 道 部			


土工図及び道路復旧図

S=1/20


市道幹第41号線 車道

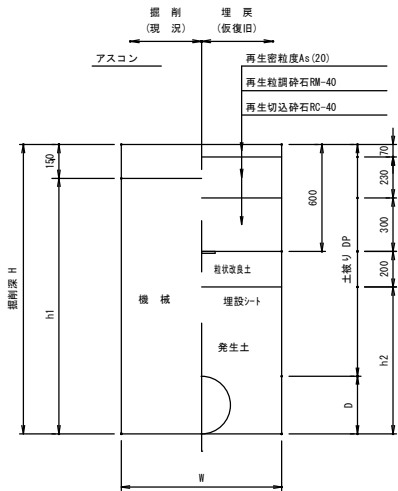


県道 車道

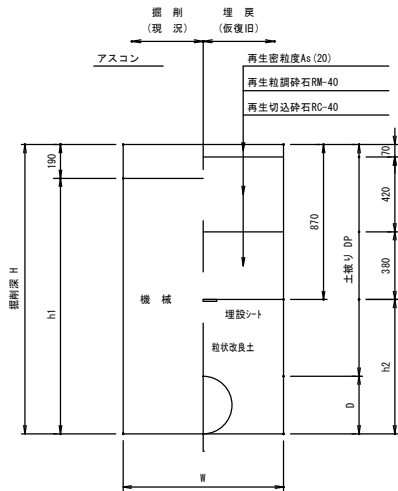


市道幹第41号線 歩道

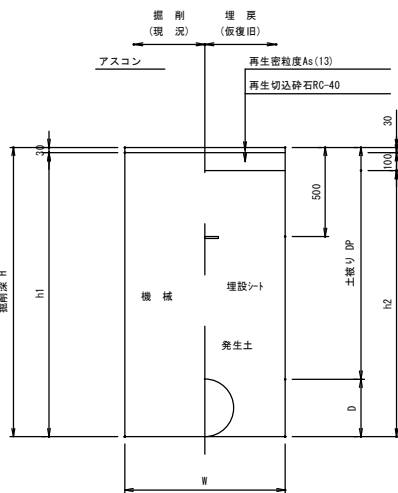

県道 歩道

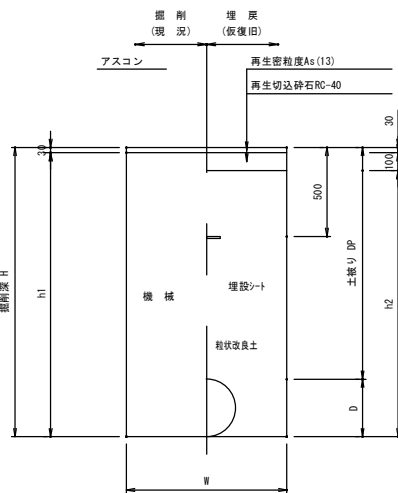


給水管
HIVPφ50～φ20

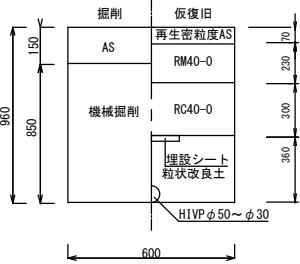


工事名称	市道幹第41号線外2線配給水管改良工事		
工事番号	R6-B・4-22		
設計年度	令和6年度	図面番号	6枚の内5
図面名称	土工図及び道路復旧図		
		縮 尺	
		図 示	
狹 山 市 上 下 水 道 部			

仕切弁設置標準図 S=1/10

平面図

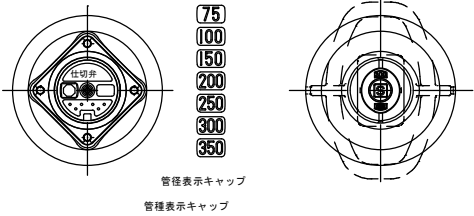


断面図

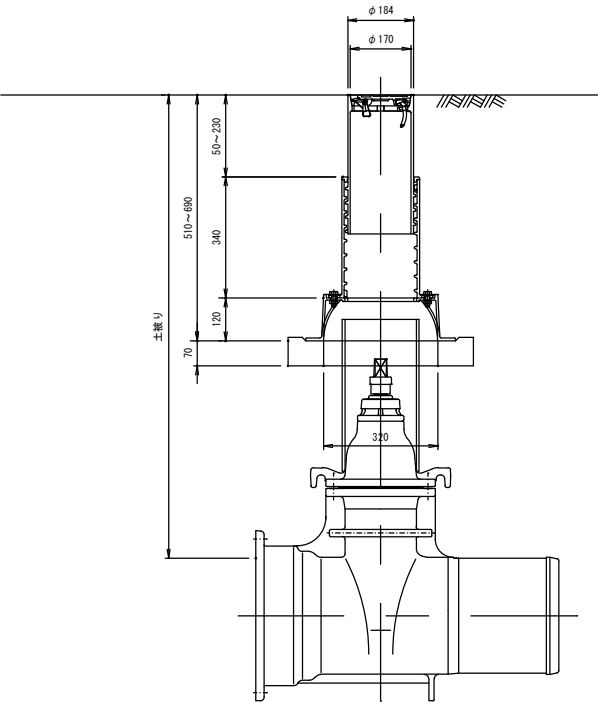


空気弁設置標準図 S=1/10

(簡易分解式水道用急速空気弁)

平面図

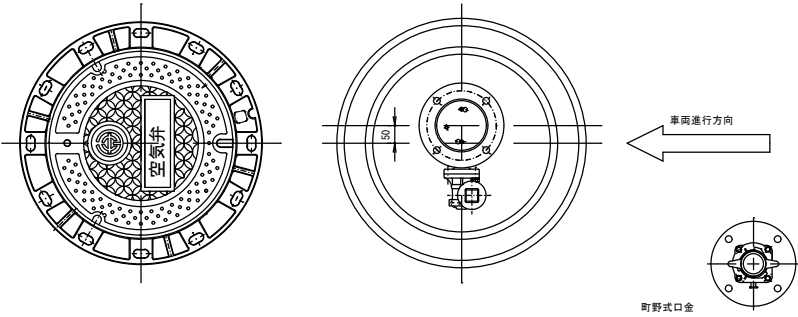


断面図

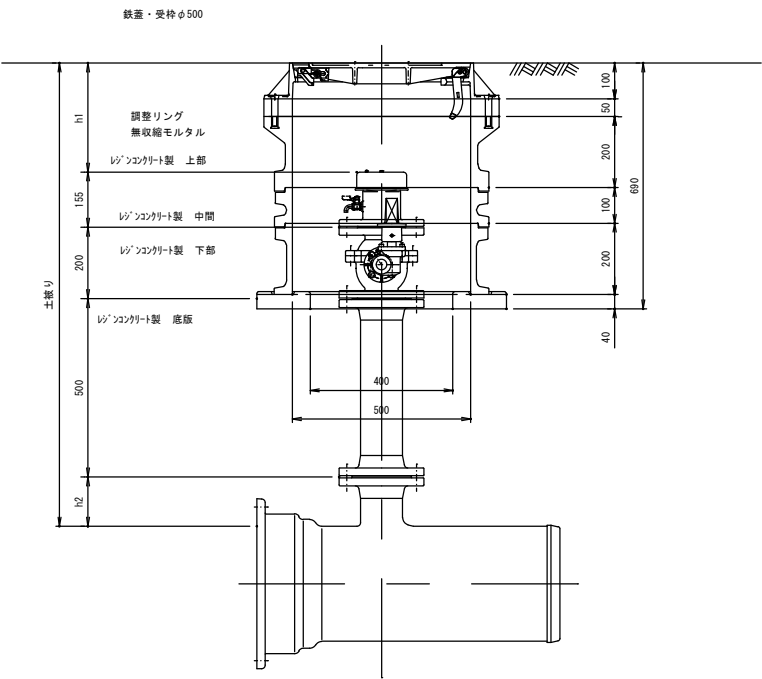


排泥弁設置標準図 S=1/10

平面図

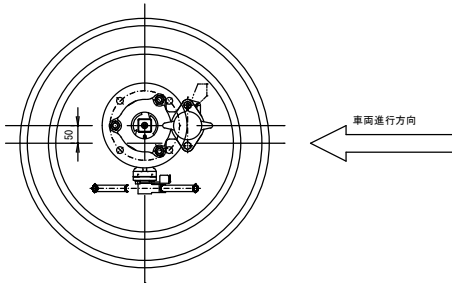


断面図

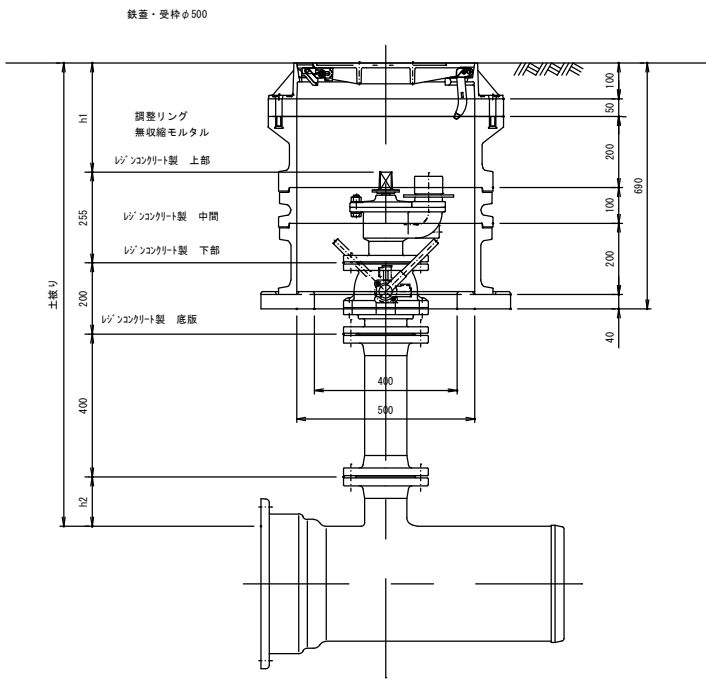


土留工標準図 S=1/20

掘削深2.0m以下
(軽量金属支保工 1段)

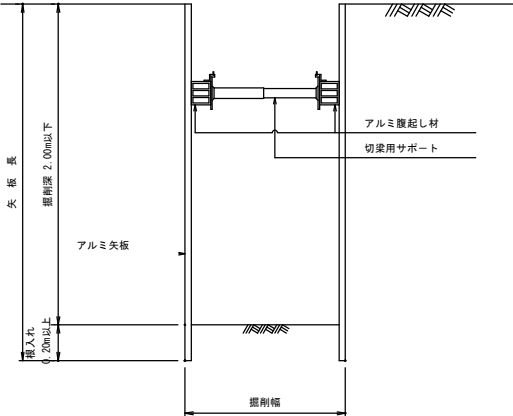

掘削深2.0m以上
(軽量金属支保工 2段)

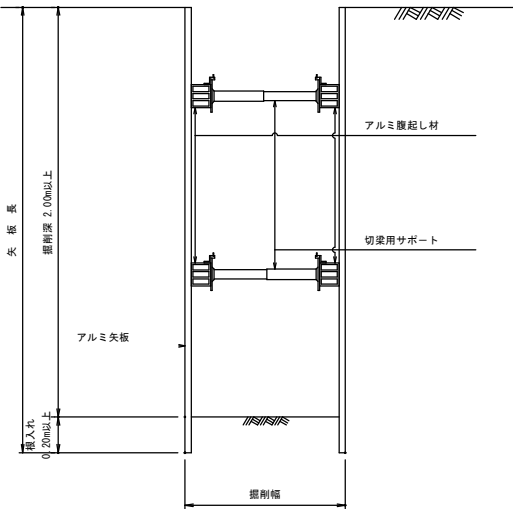

工事名称	市道幹第 4 1 号線外 2 線配給水管改良工事		
工事番号	R 6-B・4-2 2		
設計年度	令和 6 年度	図面番号	6 枚の内 6
図面名称	七切付管継ぎ部、付設部管継ぎ、土留工標準図		
	縮 尺		
	図 示		
狭 山 市 上 下 水 道 部			