




平面図

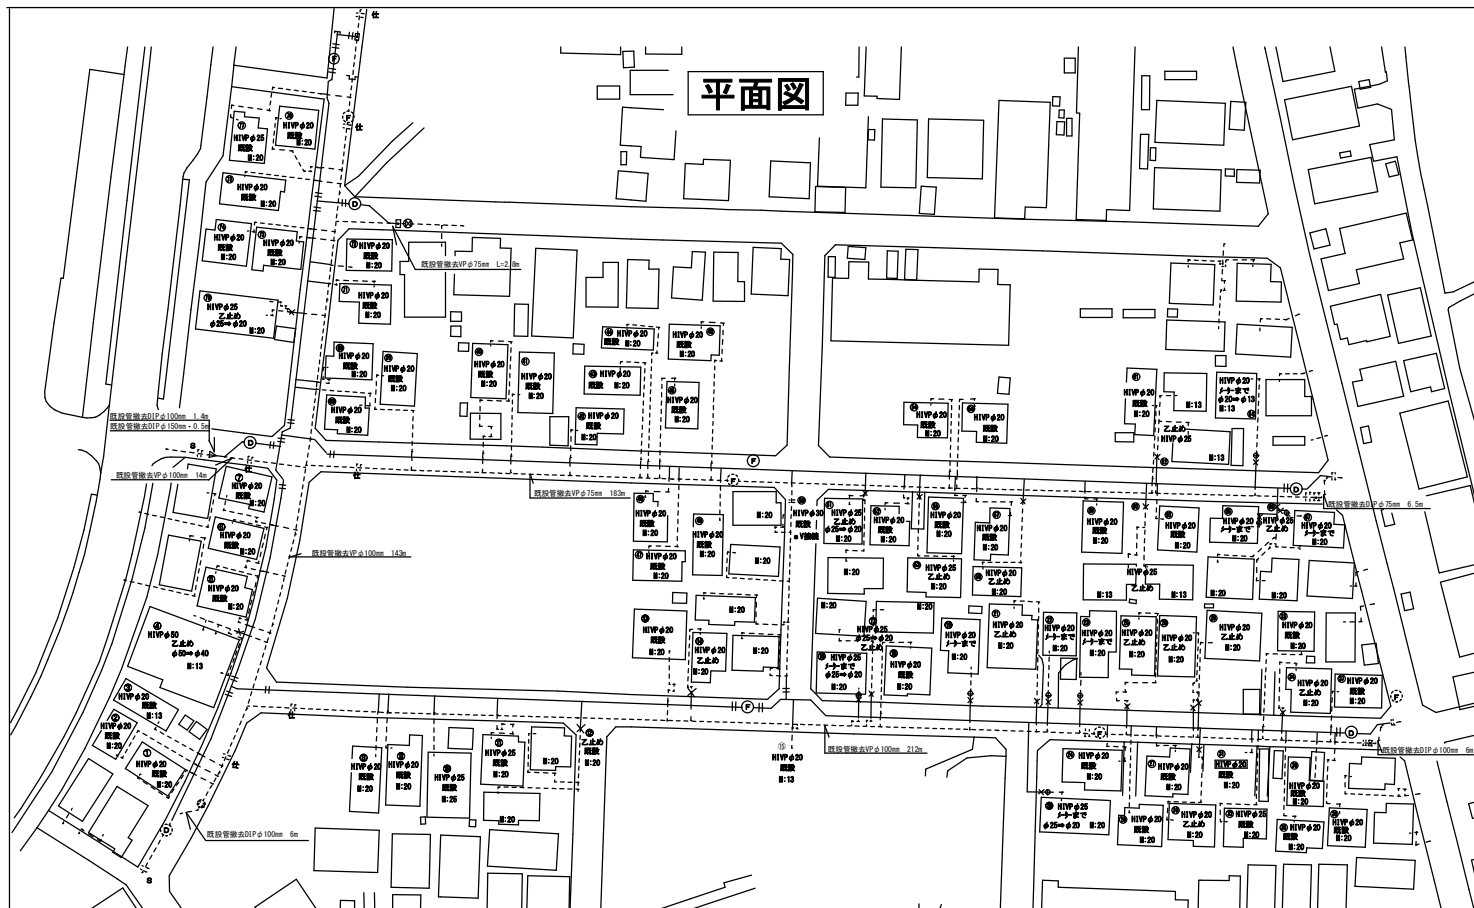


案内図

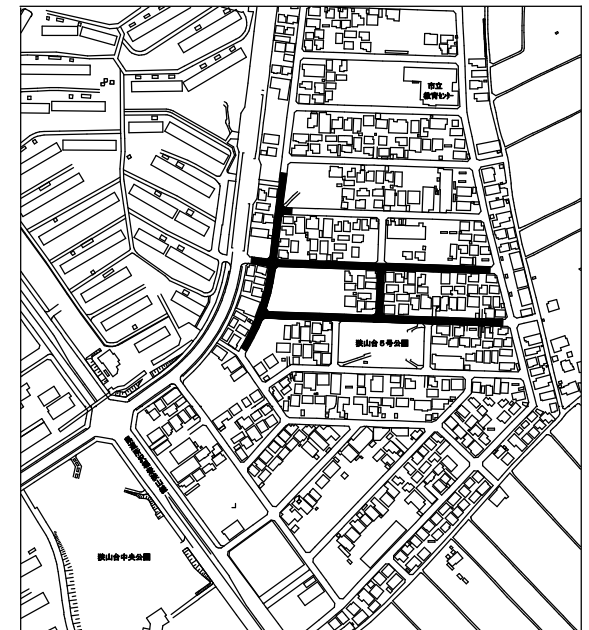

舗装復旧図

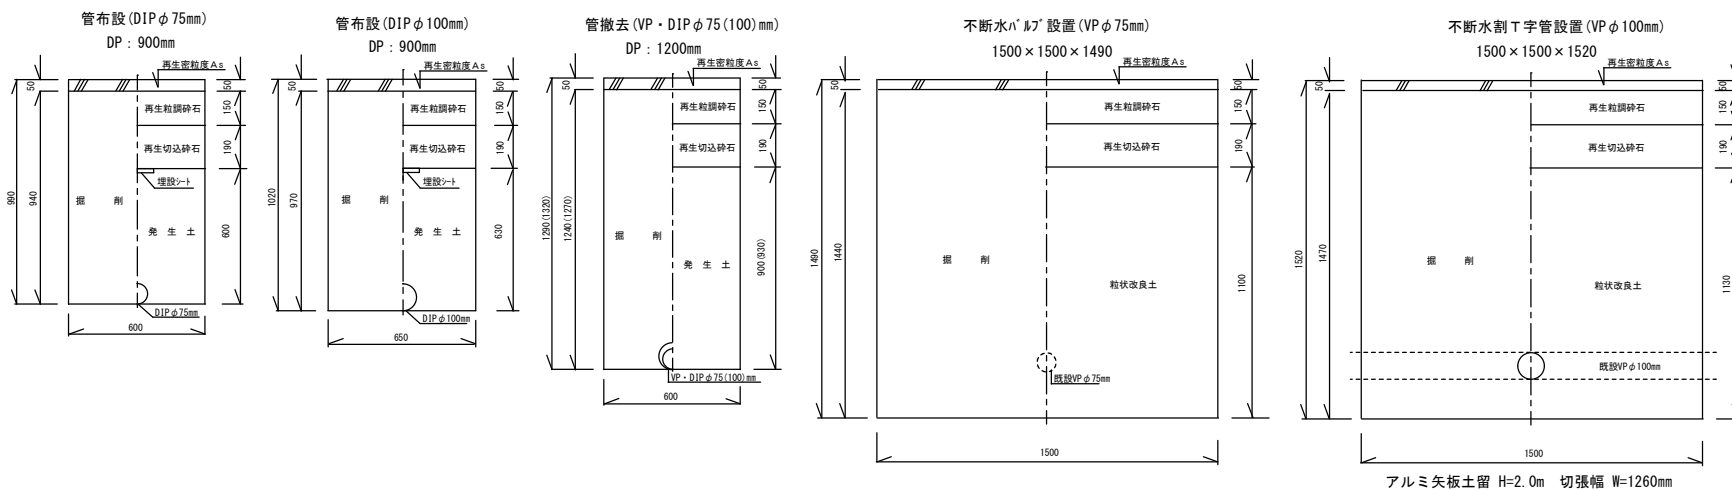


給水管布設 (HIVP φ20~50mm)
掘削深: 900mm

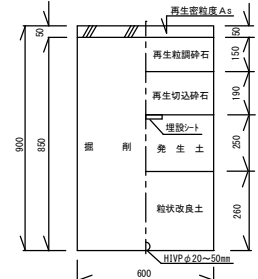


工 事 名 称	市道H第26号線外4配給水管改良工事		
工 事 場 所	狭山市 狭山市台2丁目 地内		
設計年度	令和6年度	R6 - B・4 - 27	
図面名称	配管図・案内図・舗装復旧図		
縮 尺	FREE	図面番号	1/2
狭 山 市 上 下 水 道 部			

案内図

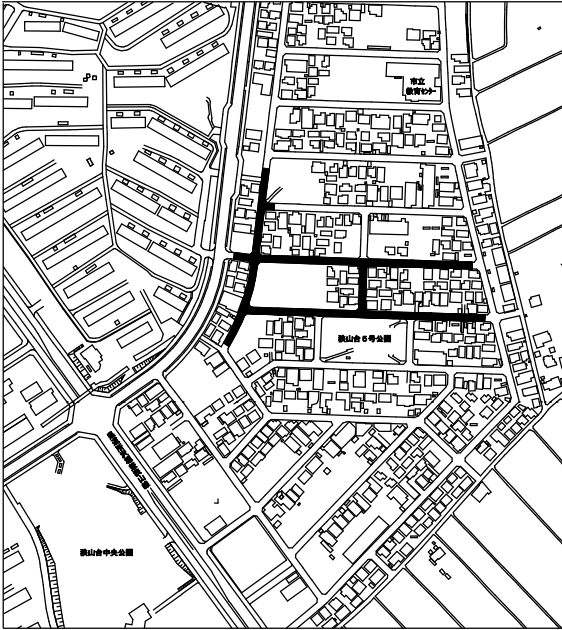

配管図

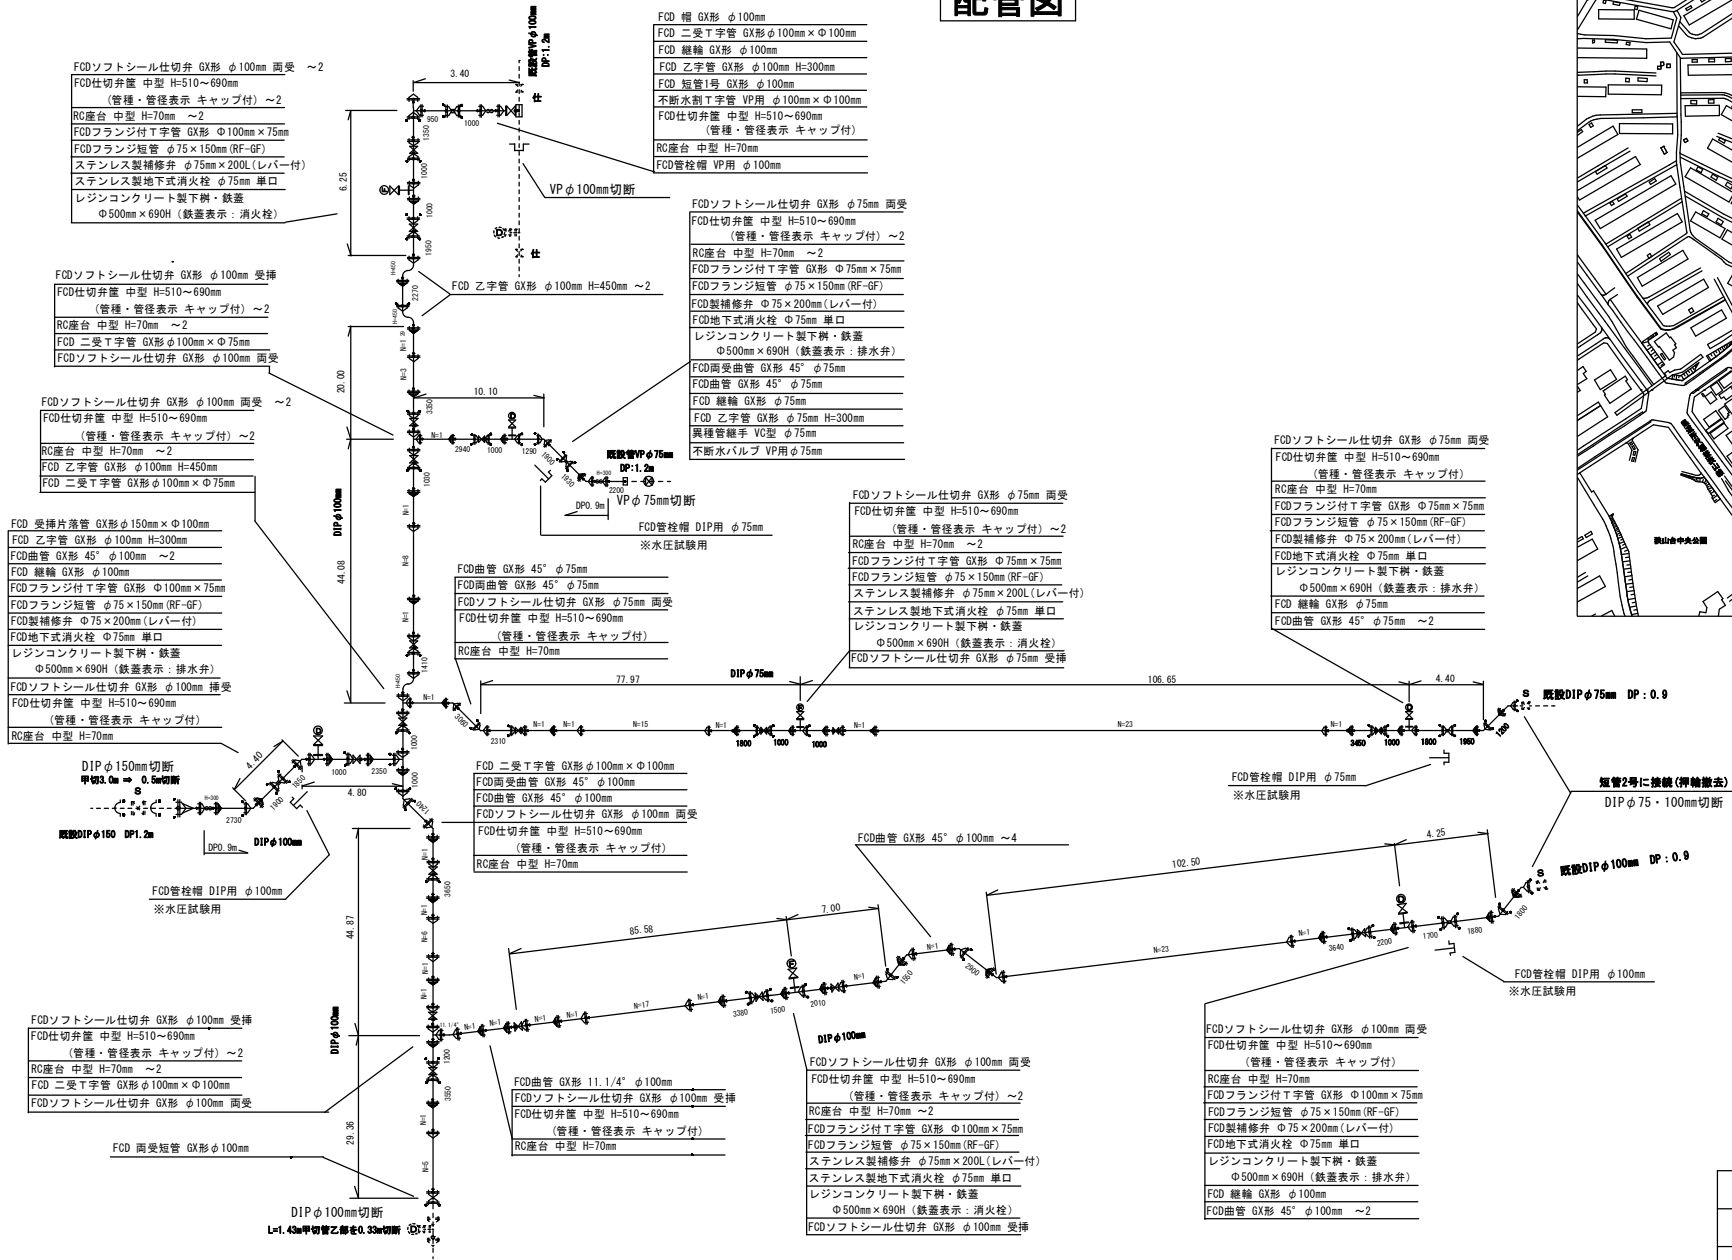

工 事 名 称	市道H第2 6号線外4配給水管改良工事		
工 事 場 所	狹山市 狹山台2丁目 地内		
設計年度	令和6年度	R6 - B・4 - 27	
図面名称	配管図・案内図		
縮 尺	FREE	図面番号	2/2
狹山市上下水道部			