

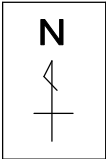


平面图

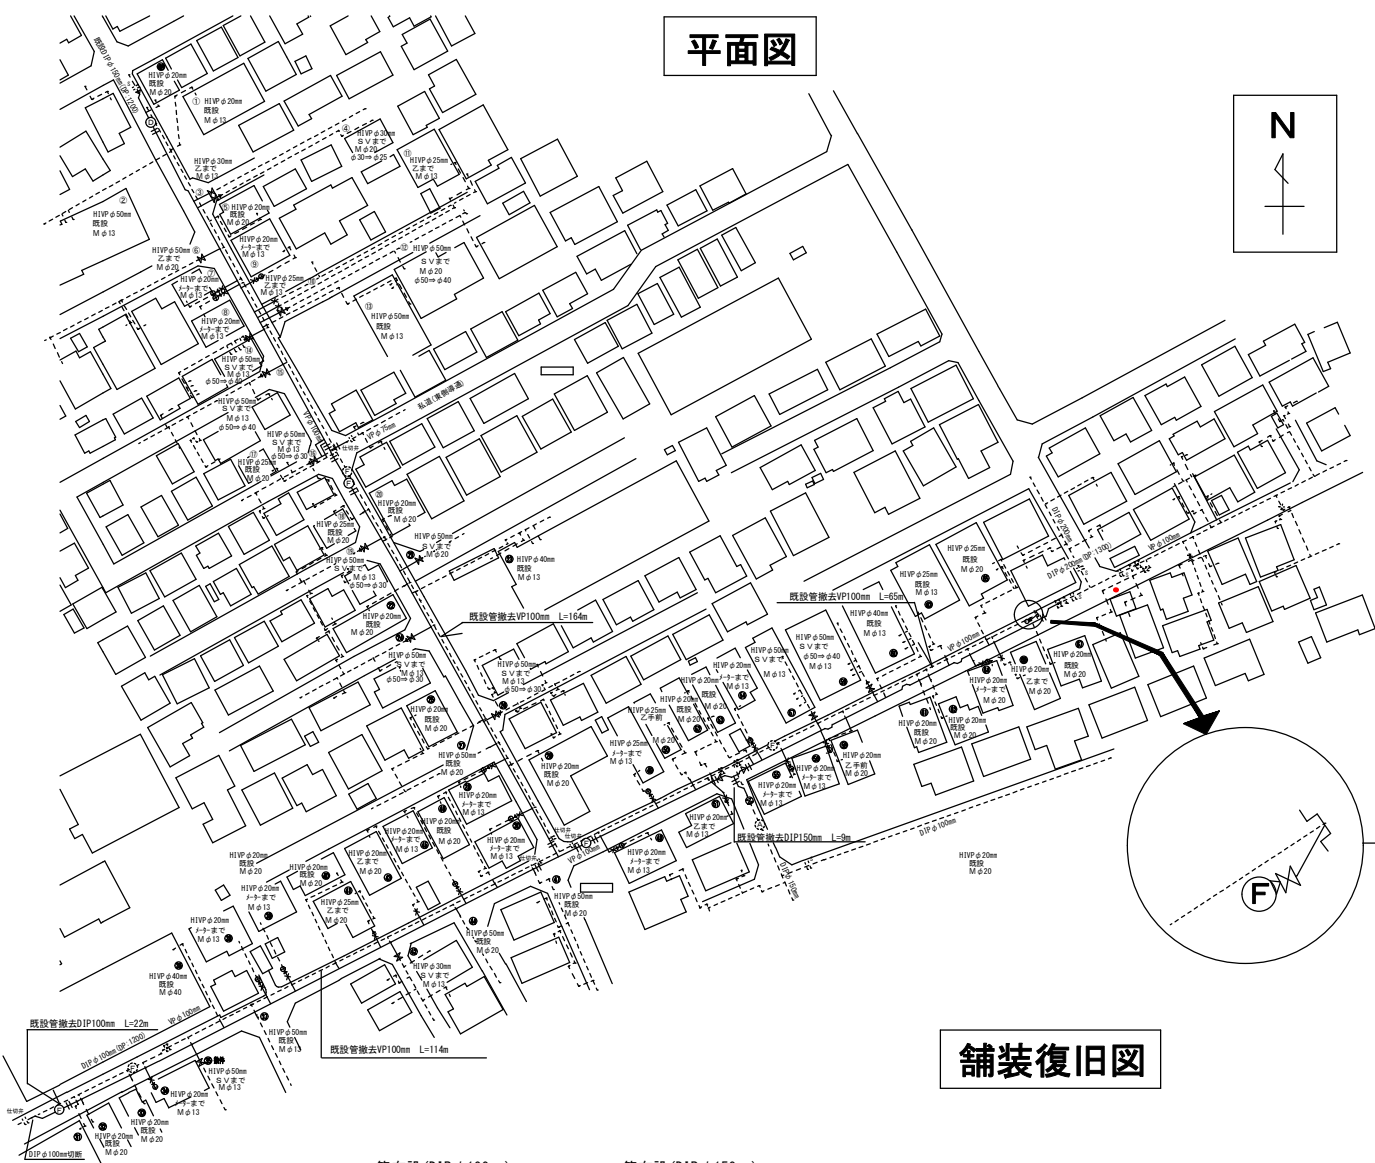


案内図

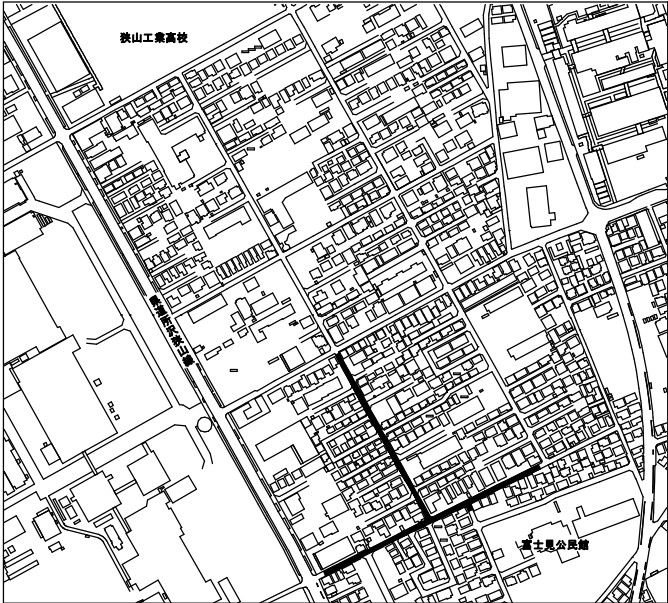


舖裝復旧図

- | |
|------------------------|
| HIソケットφ50mm |
| 直管HIVPφ50mm 4m |
| HIエルボφ50mm ～3 |
| HIバルブソケットφ50mm ～3 |
| ボールバルブφ50mm |
| 径違いエルボφ65mm×50mm |
| 消火栓アダプター |
| バルブボックス(PCV製φ200mm) ～2 |


管給水管(HIVPφ20~50mm)
掘削深:900mm

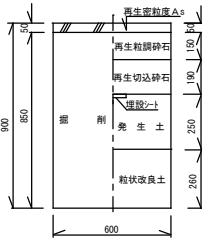


不斷水バルブ (DIPφ150mm)
1200×1500×1470

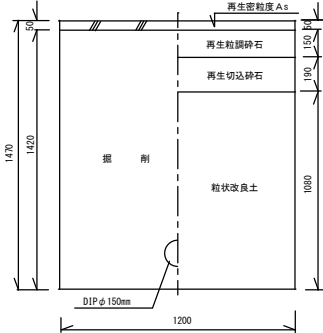

管布設 (DIP ϕ 100mm)
DP : 900mm (1200mm)

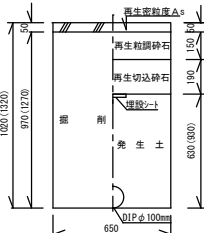


管布設 (DIP ϕ 150mm)
DP : 900mm (1200mm)

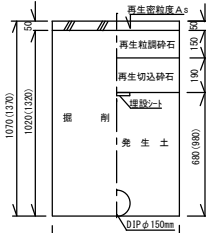


管撤去 (VP・DIP ϕ 100mm)
DP: 1200mm



管撤去 (DIP $\phi 150\text{mm}$)
DP : 1200mm

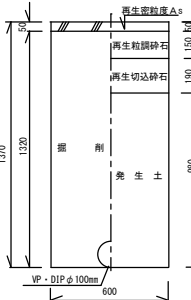


管撤去VP・布設DIP ϕ 75mm
DP : 900mm

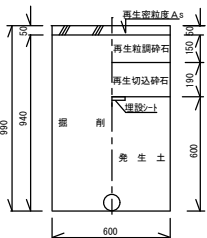


工事名称	市道A第473号線外2線給配水管改良工事		
工事場所	狭山市 富士見2丁目・入間川 地内		
設計年度	令和6年度	R 6 - B・4 - 28	
図面名称	平面図・案内図・舗装復旧図		
縮 尺	FREE	図面番号	1/2
狭 山 市 上 下 水 道 部			


案内図

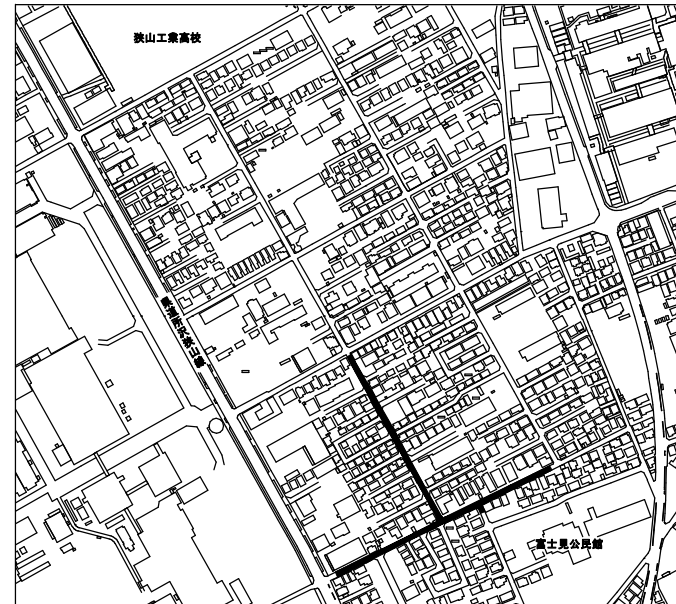


配管図

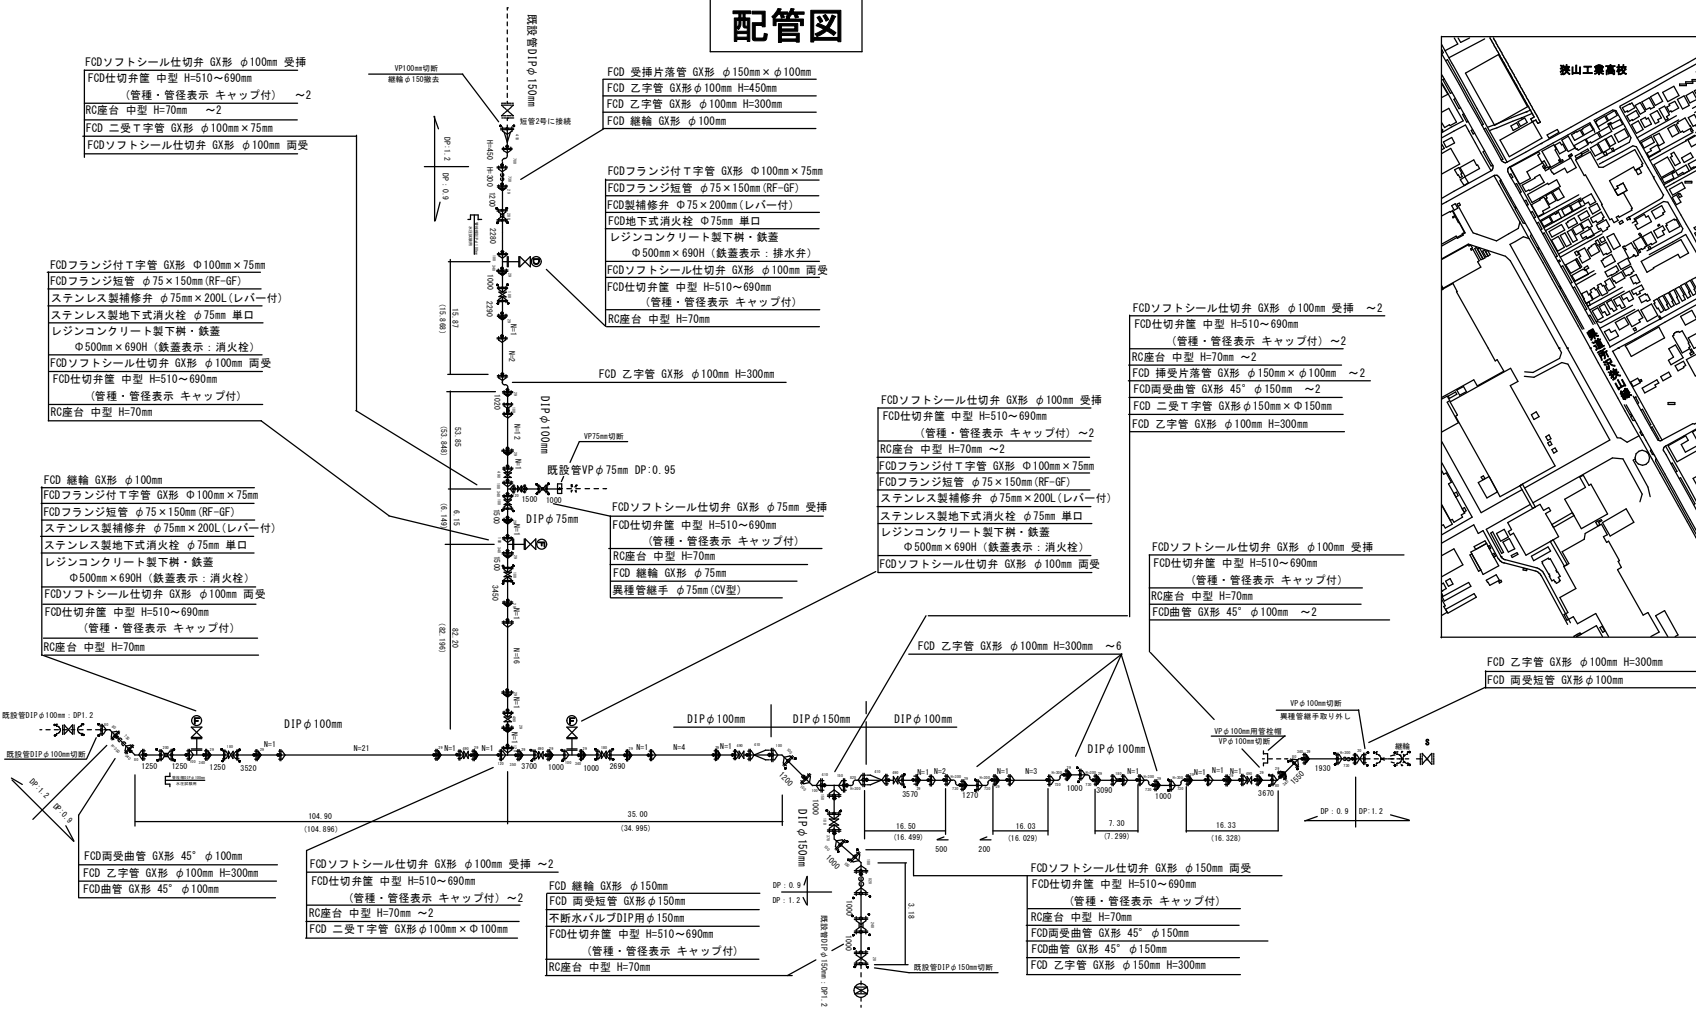

舗装復旧図

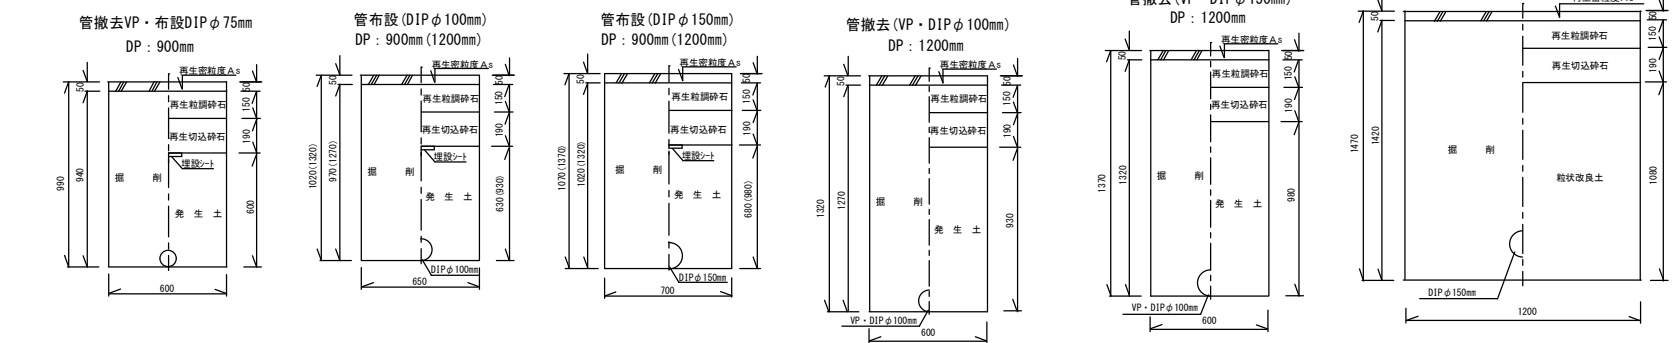

管給水管(H1VPφ20~50mm)
掘削深：900mm

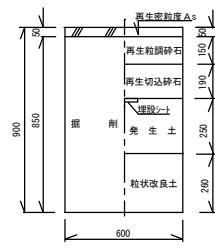

工事名称	市道A第473号線外2線配給水管改良工事		
工事場所	狭山市 富士見2丁目・入間川 地内		
設計年度	令和6年度	R 6 - B.4 - 28	
図面名称	配管図・案内図・舗装復旧図		
縮 尺	FREE	図面番号	2/2
狭 山 市 上 下 水 道 部			