


詳細平面図

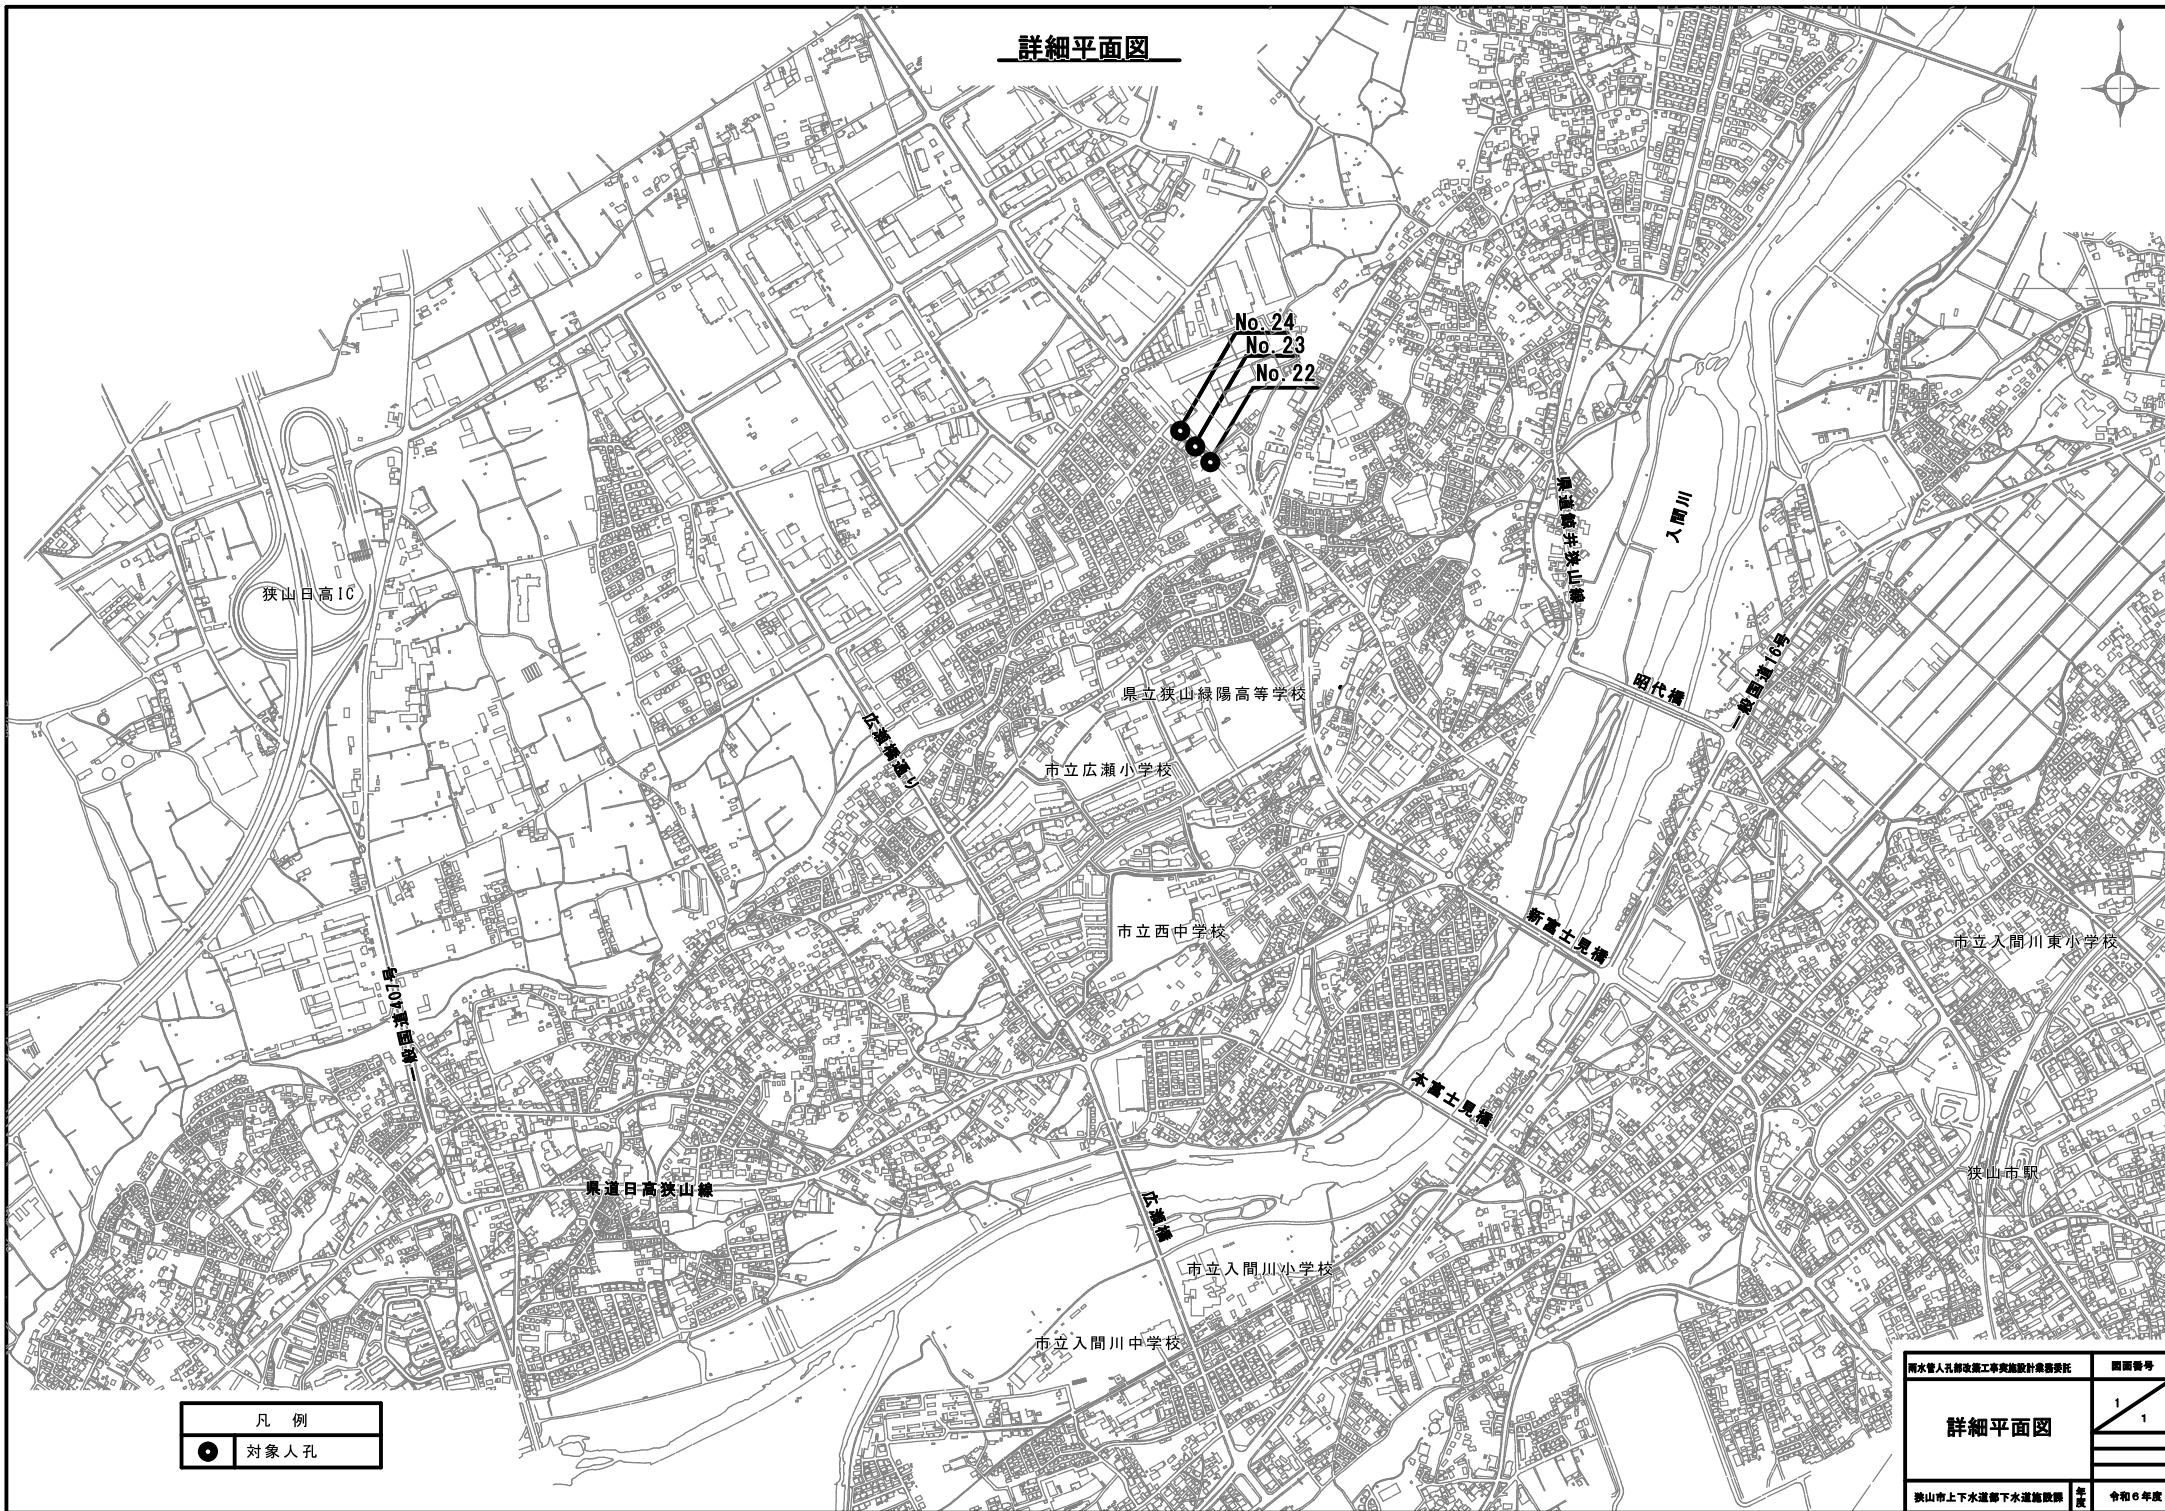

凡 例	
	対象入孔

雨水管入孔部改修工事実施設計依頼書		図面番号
詳細平面図		1 / 1
狭山市上下水道部下水道施設課		令和6年度