





平面図

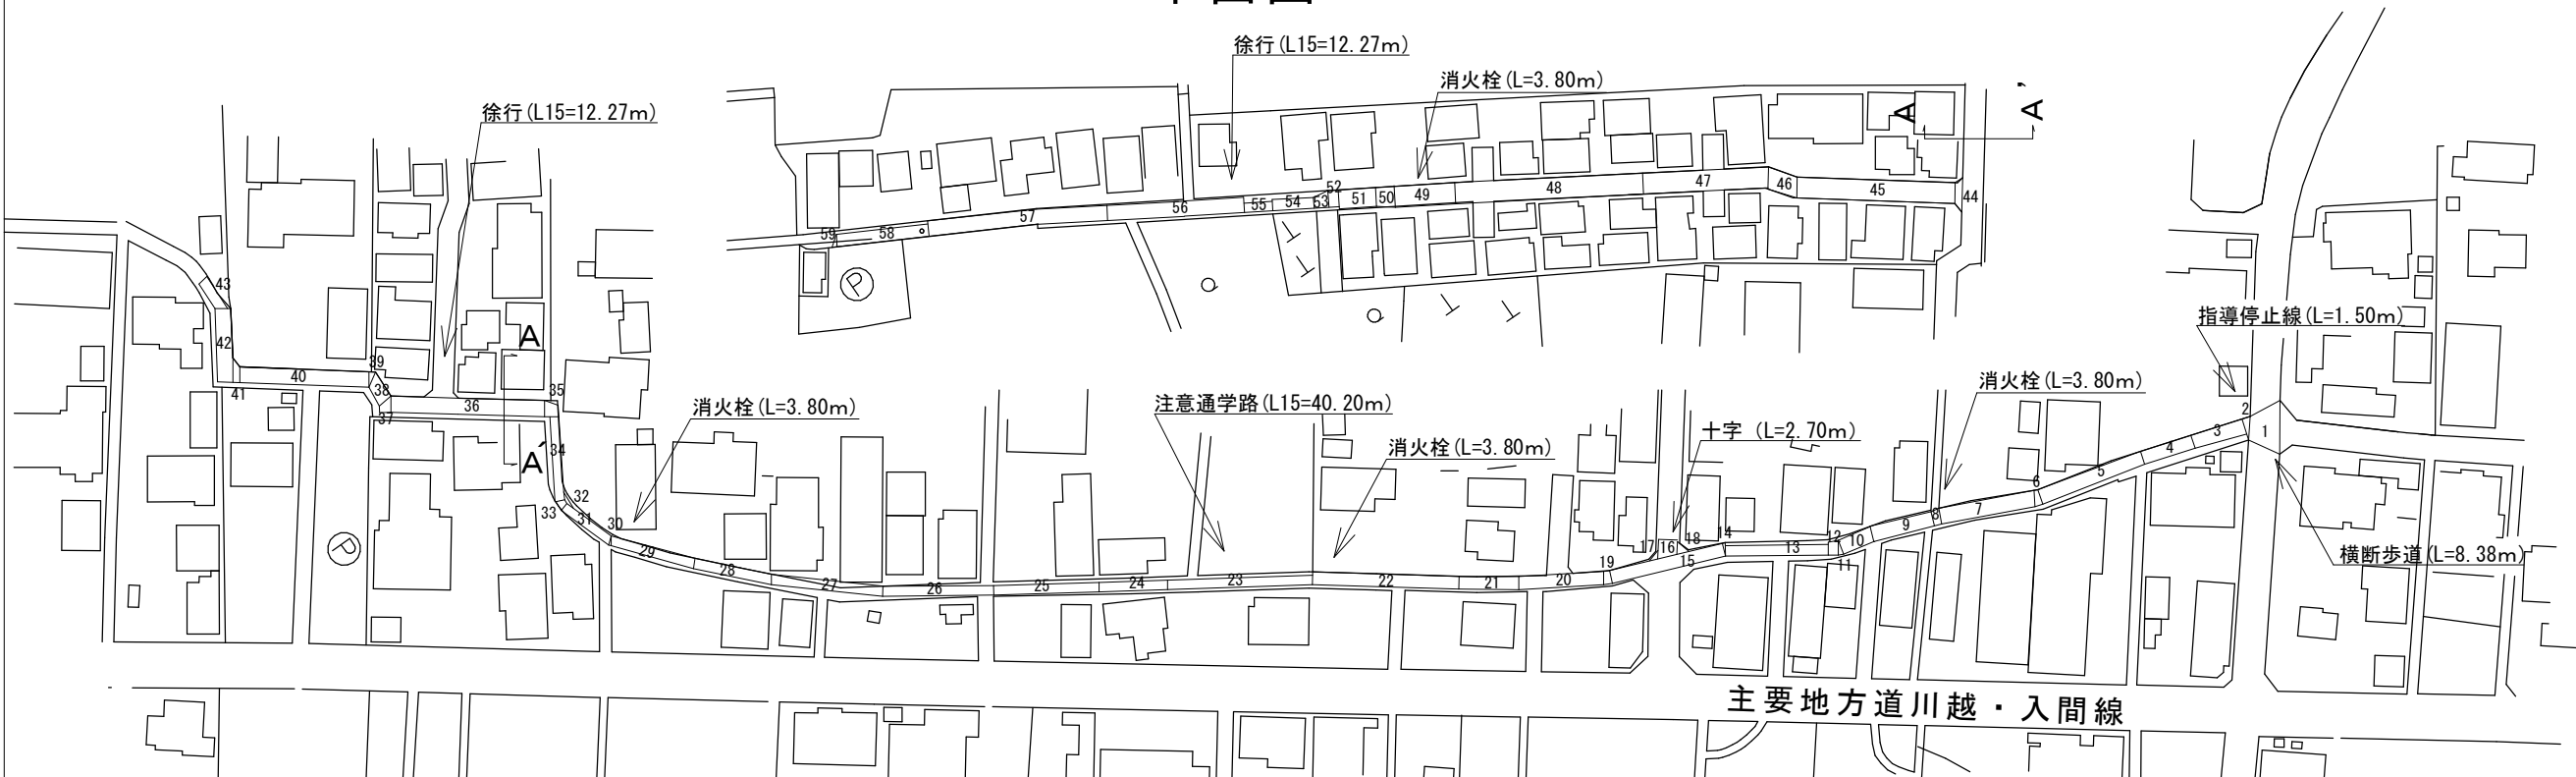

道路組成図

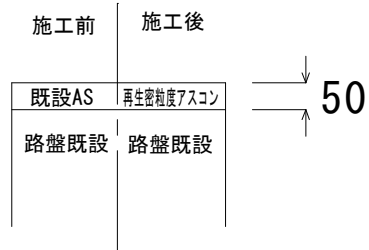

求積図

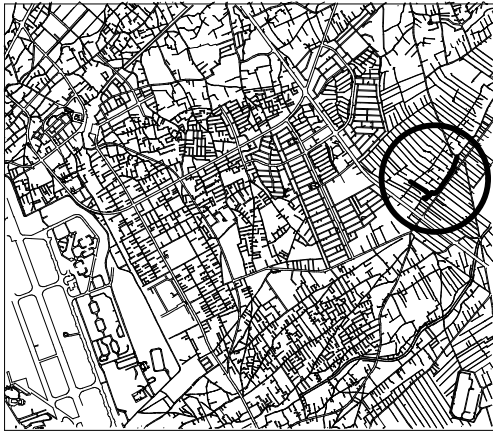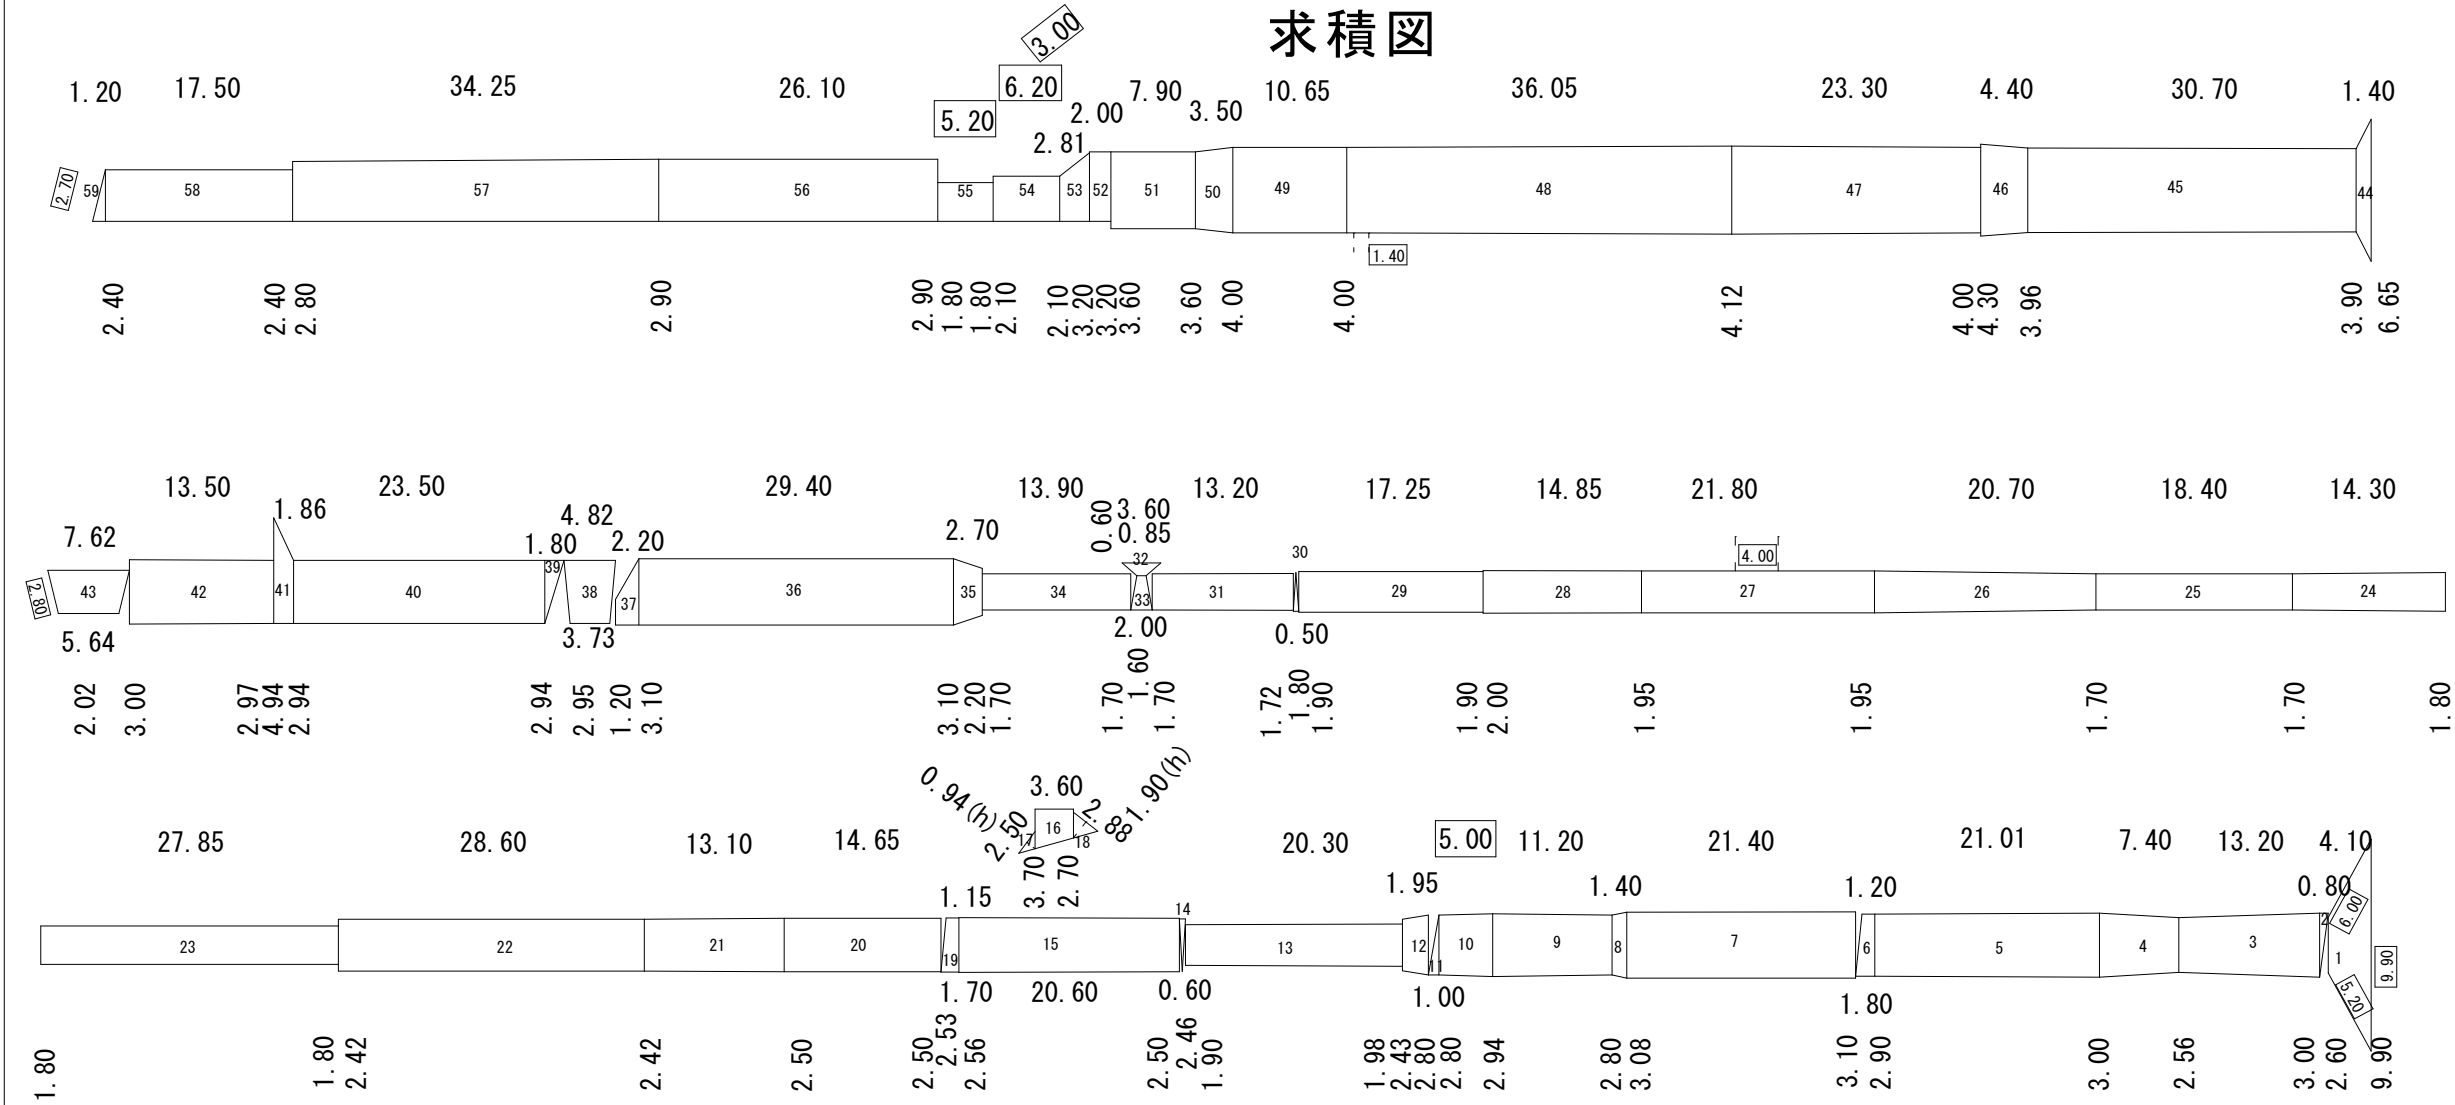

工事名称	不5-9汚水枝線舗装復旧工事(15その8)		
工事箇所	狭山市大字堀兼 地内	年度	R 6
図 面 名	平面図(区画線)・求積図・組成図		
縮 尺	F R E E	図面番号	1 / 1
狭 山 市 上 下 水 道 部 下 水 道 施 設 課			