





平面図

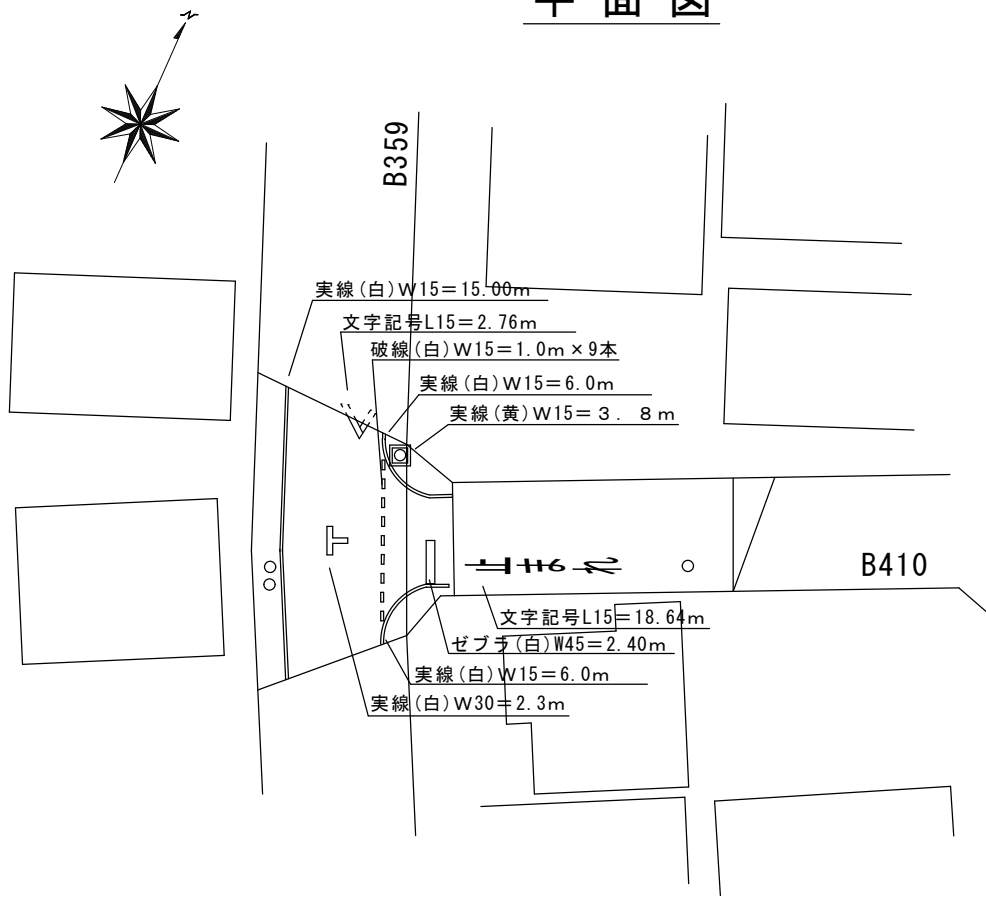

道路組成図

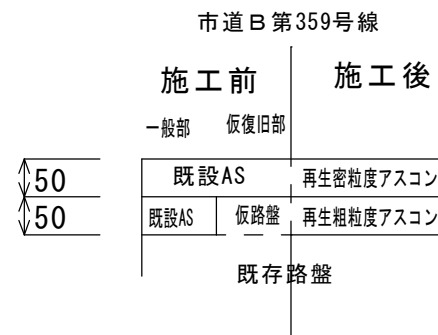


求積図

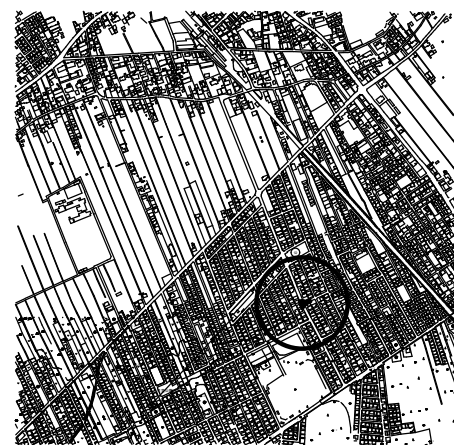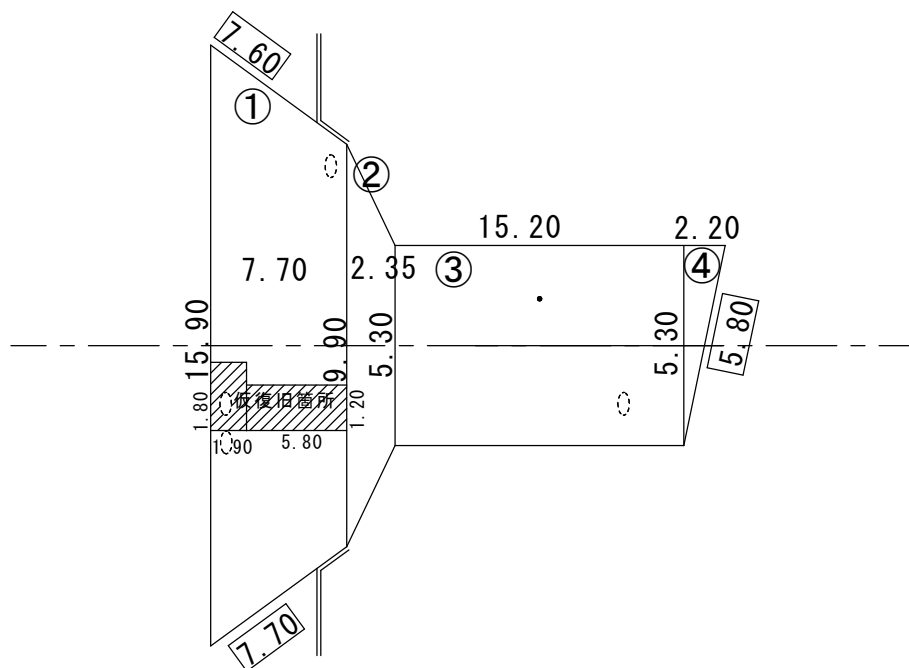


工 事 名	公共下水道管改築工事に伴う舗装復旧工事（その2）		
工事箇所	狭山市大字水野 地内	年度	R 6
図 面 名	平面図・求積図・道路組成図		
縮 尺	FREE	図面番号	1 / 2
狭山市 上下水道部 下水道施設課			


平面図

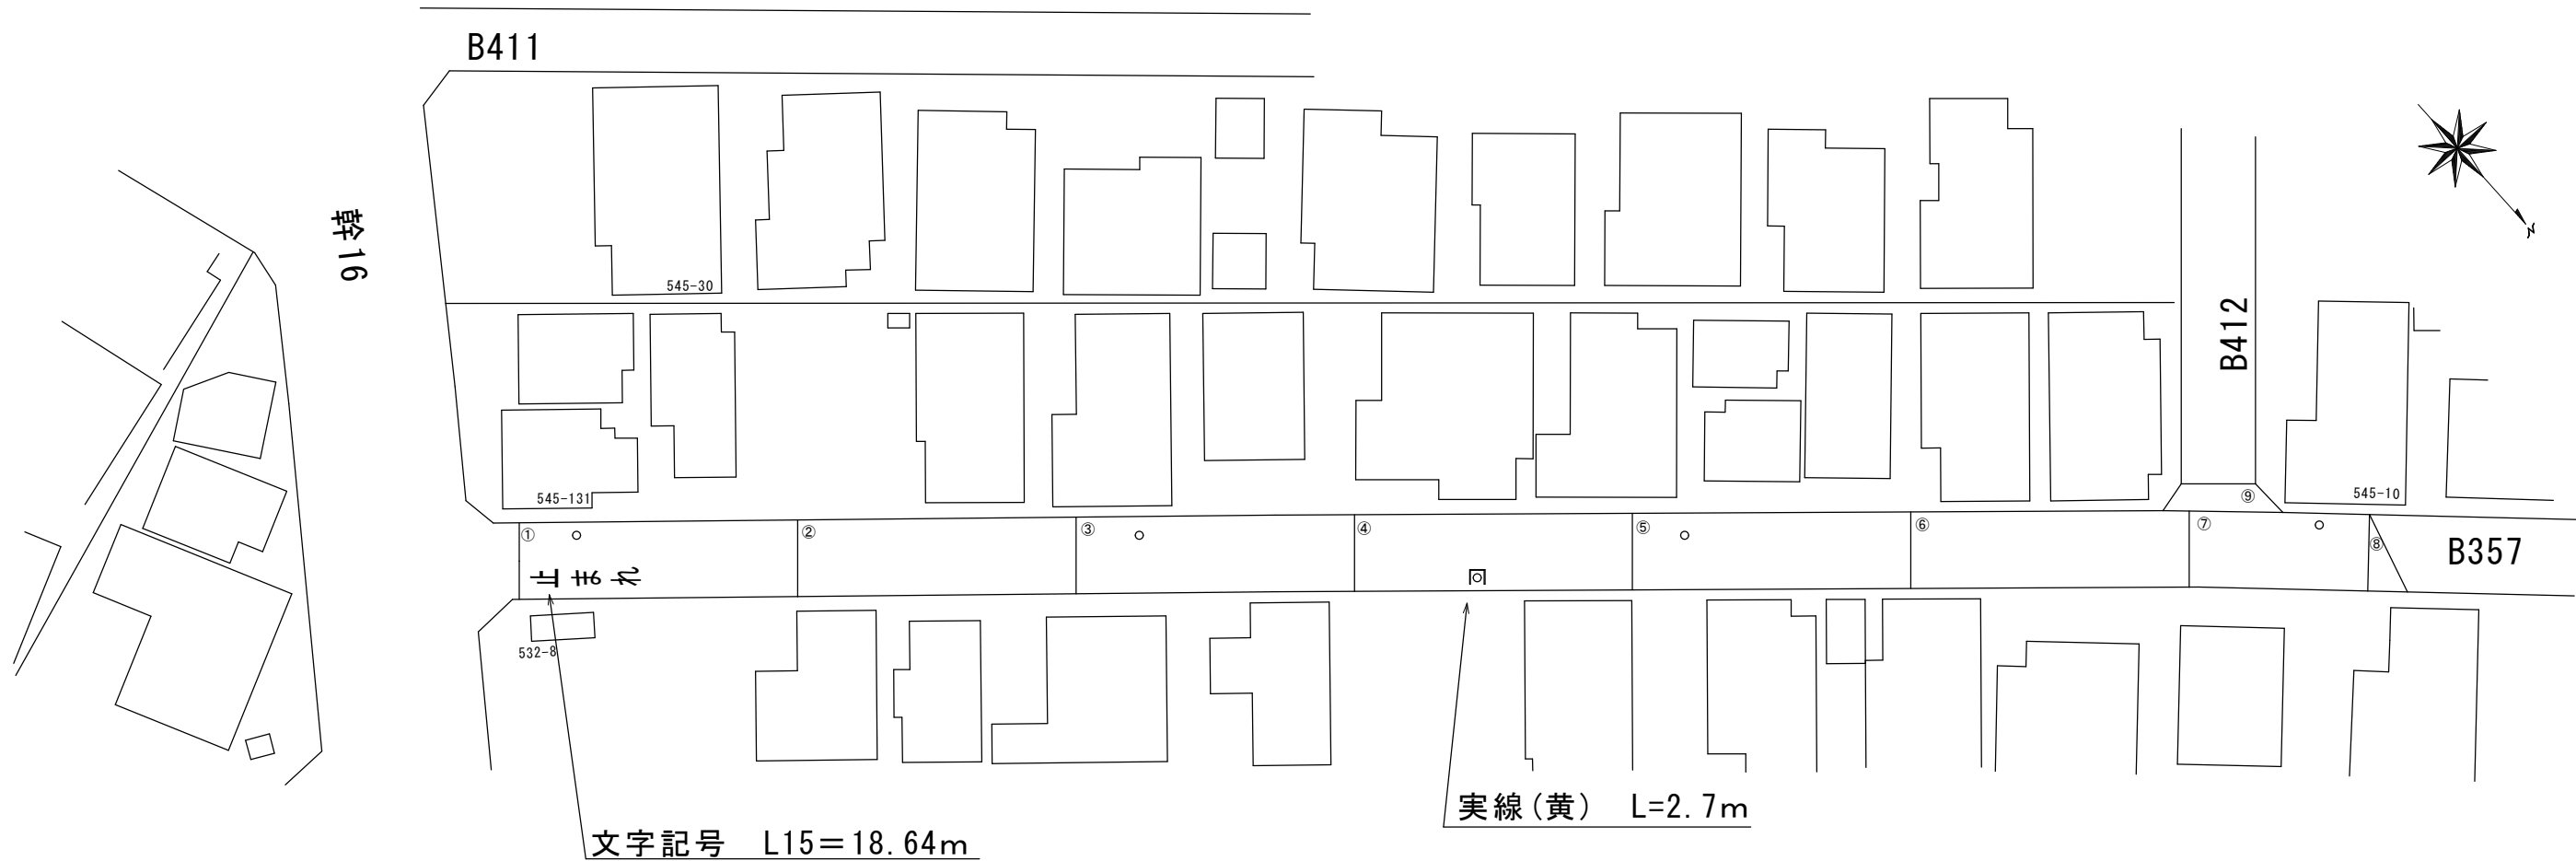

求積図

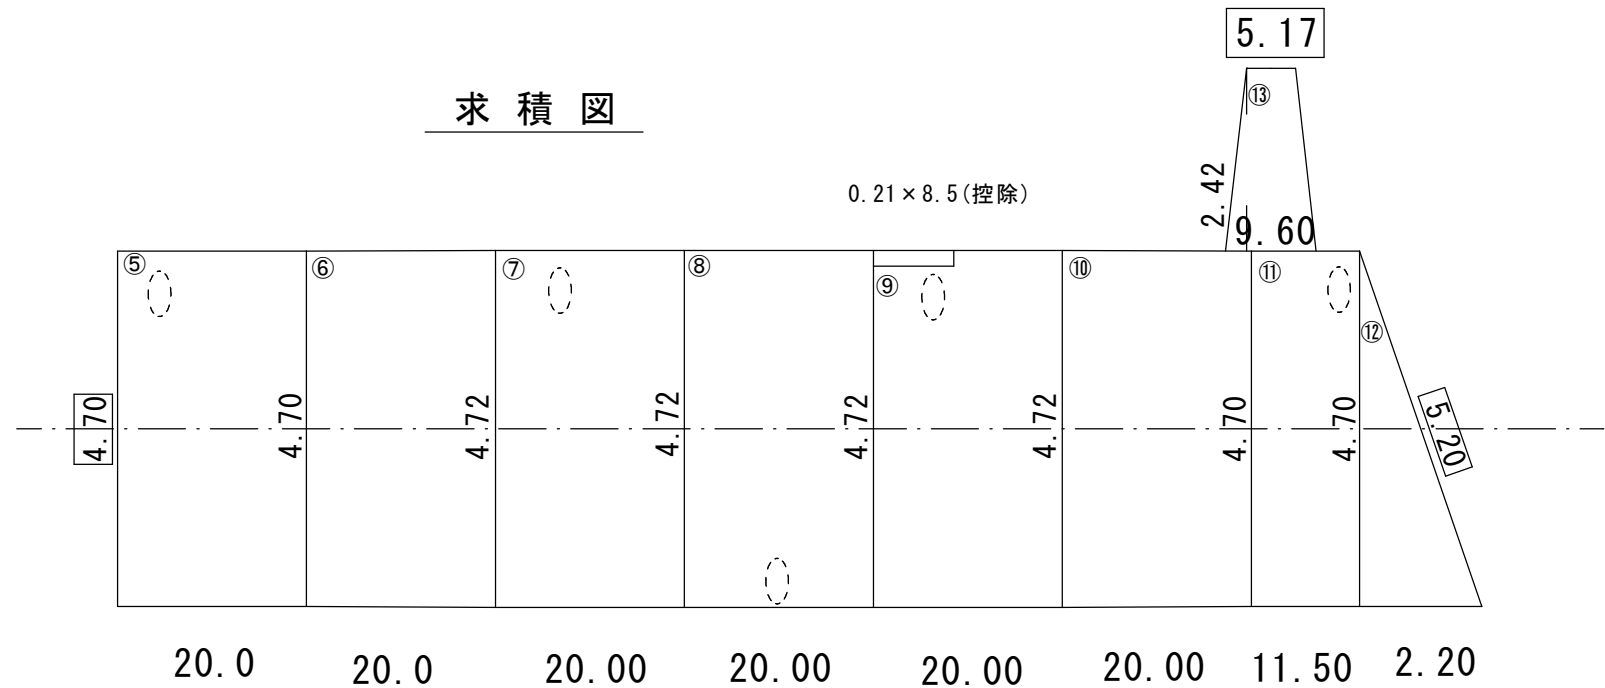

道路組成図

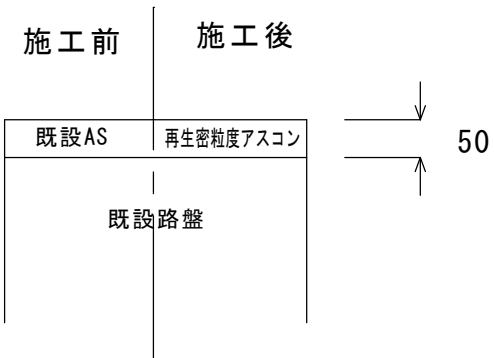

工 事 名	公共下水道管改築工事に伴う舗装復旧工事（その2）		
工事箇所	狭山市大字水野 地内	年度	R 6
図 面 名	平面図・求積図・道路組成図		
縮 尺	FREE	図面番号	2 / 2
狭山市 上下水道部 下水道施設課			