# 位　置　図

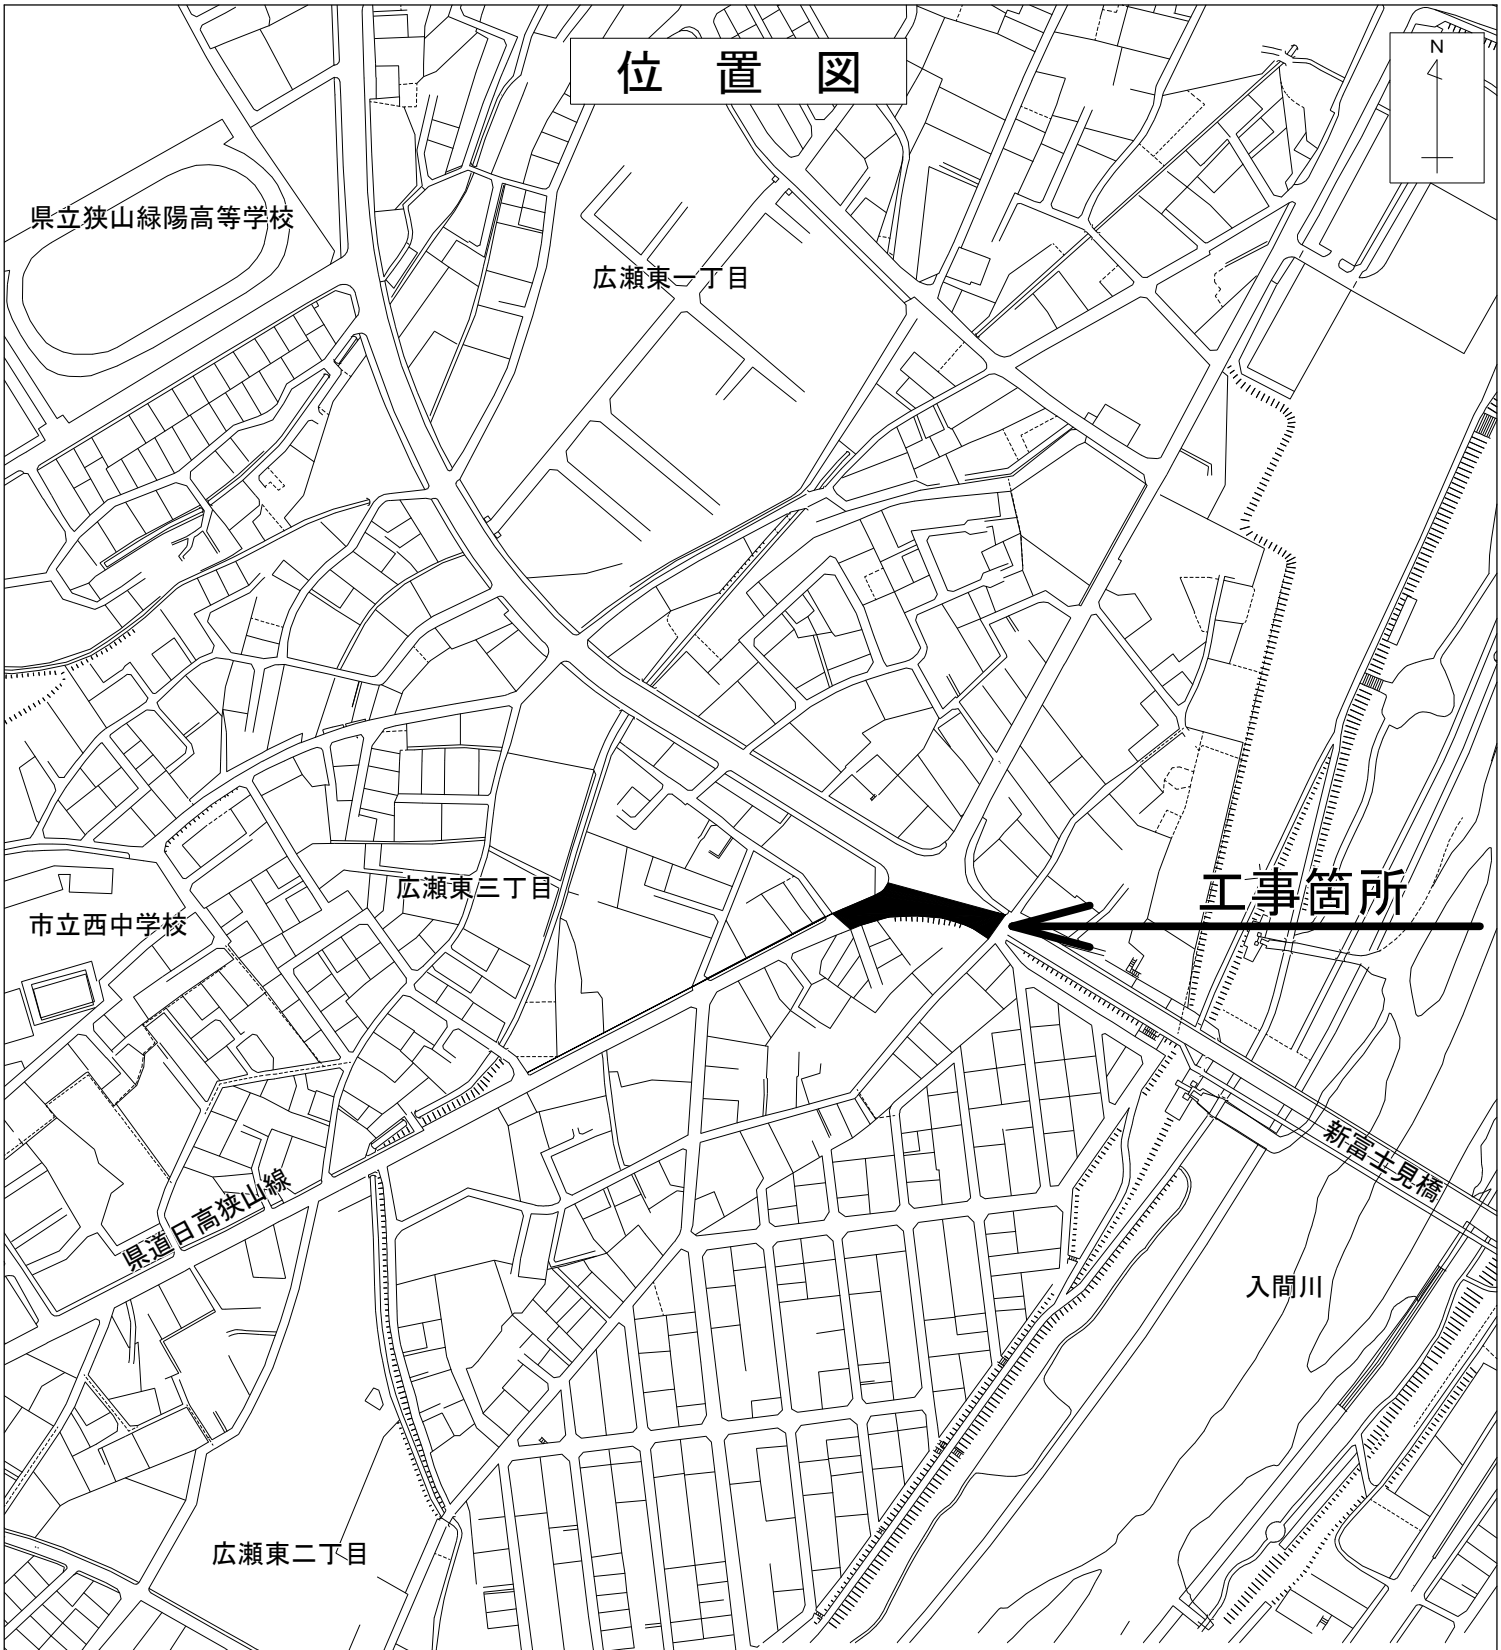


| | |
|---|---|
| 工事名称 | 下川原雨水管耐震化工事（第１工区） |
| 工事場所 | 狭山市　広瀬東三丁目　地内 |
| 工事概要 | 管きょ更生工（□2500㎜×3000㎜）　L=70m |