平　面　図

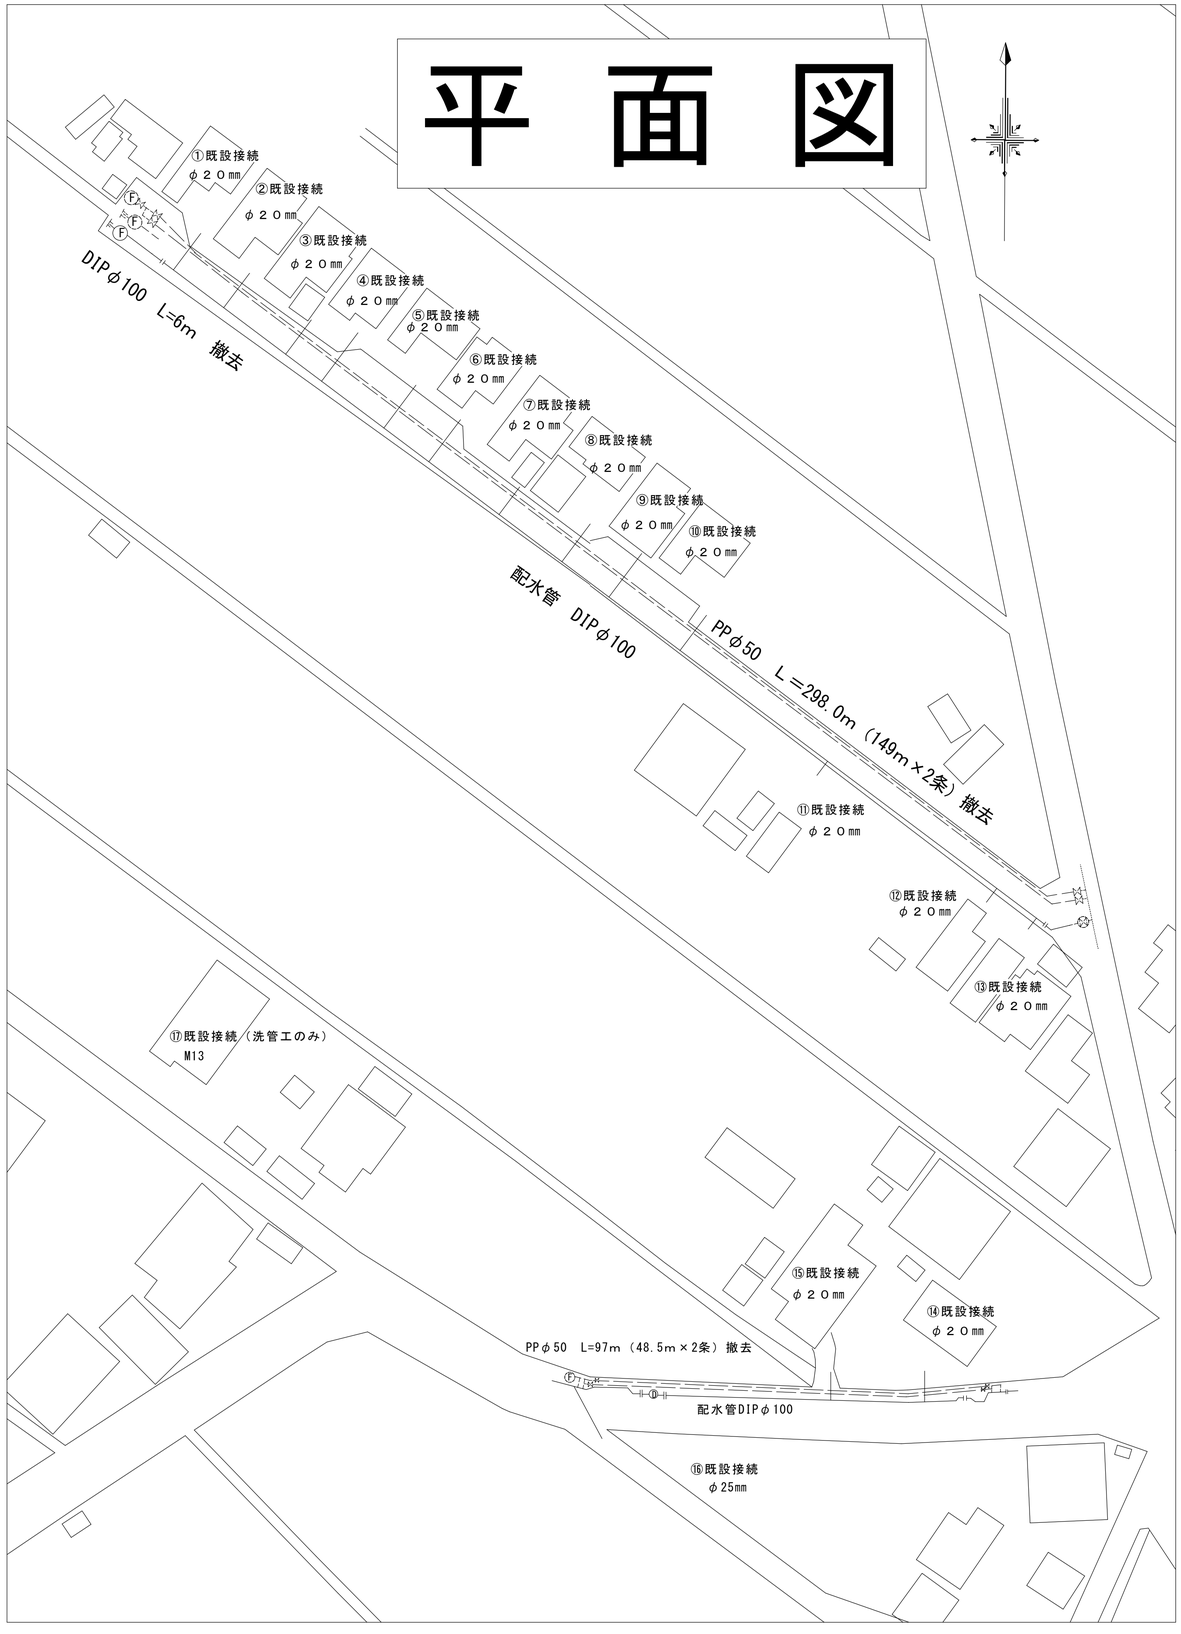

道路復旧図

配水管布設φ100（幹19）
DP=1.3m

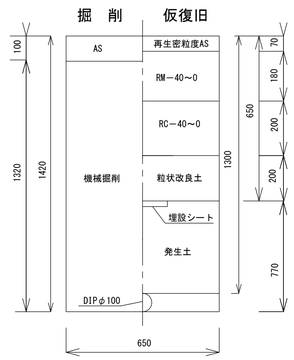

配水管布設φ100（市道）
DP=1.3（0.85）m

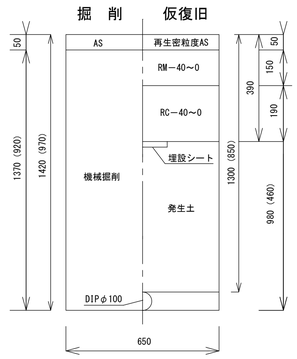

給水管接続φ20～φ25（市道）
DP=1.3（0.85）m

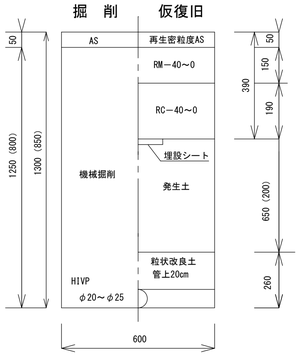

分水栓キャップ（幹19）
DP=1.3m

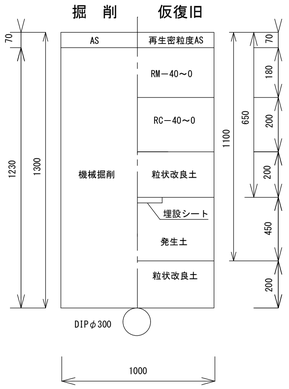

分水栓キャップ（市道）
DP=1.3m

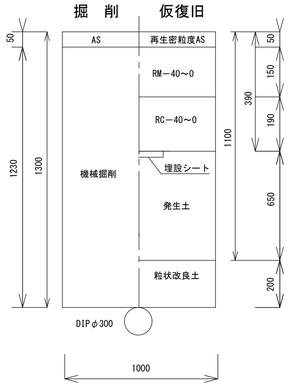

仮設管撤去（幹19）

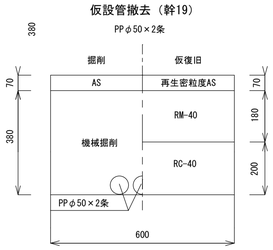

仮設管撤去（市道、私道）

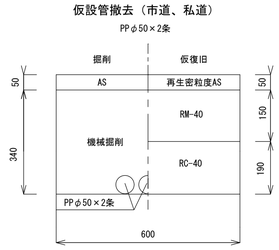

既設管撤去φ100（市道）
DP=1.2m

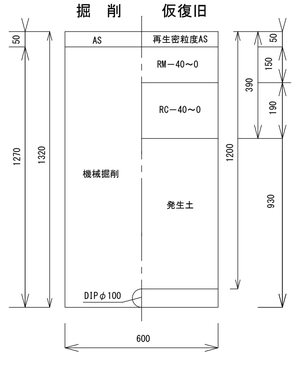

工事名称	市道C第５７２号線外２線下水道工事に伴う配給水管布設工事		
工事番号	Ｒ６－Ｃ・４－３１		
設計年度	令和６年度	図面番号	２　枚の内　１
図面名称	平面図・道路復旧図・案内図		
		縮　尺	
		ＦＲＥＥ	

狭　山　市　上　下　水　道　部

配水管詳細図

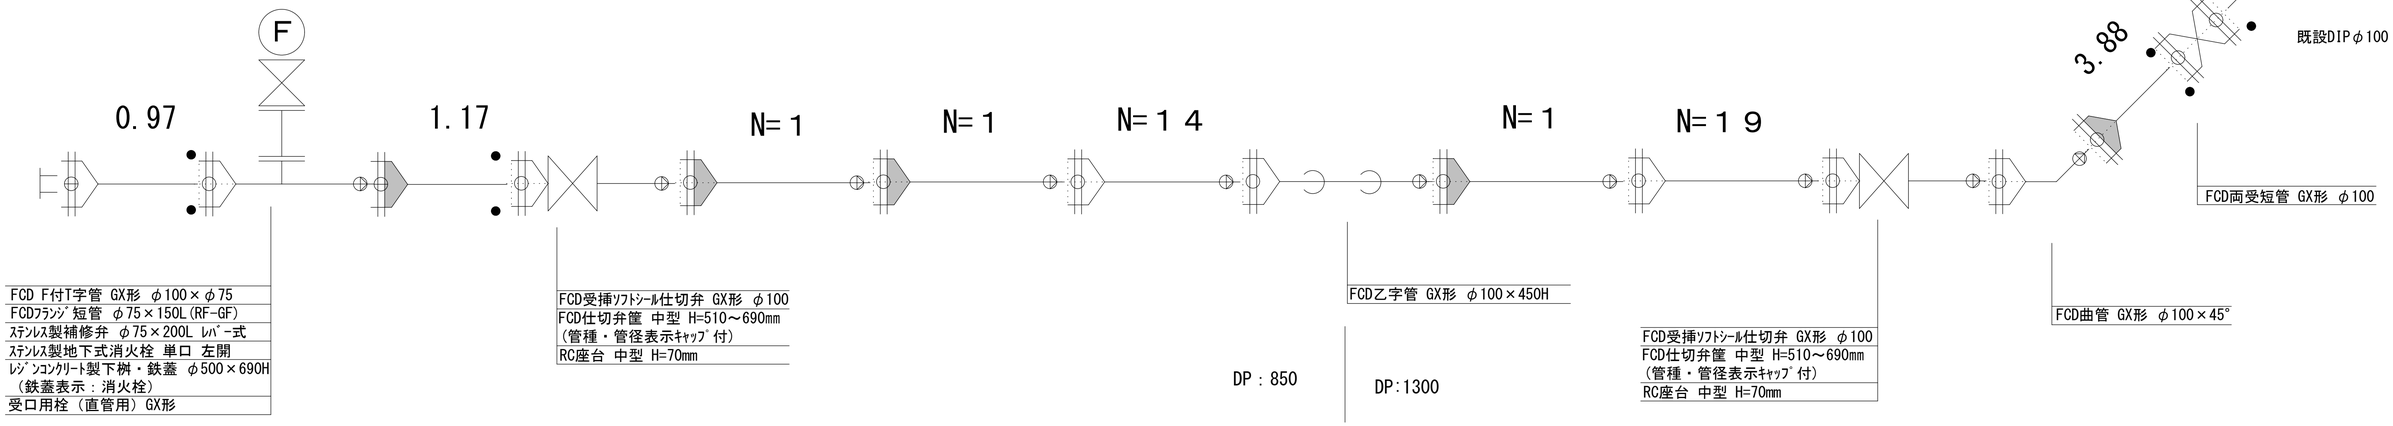

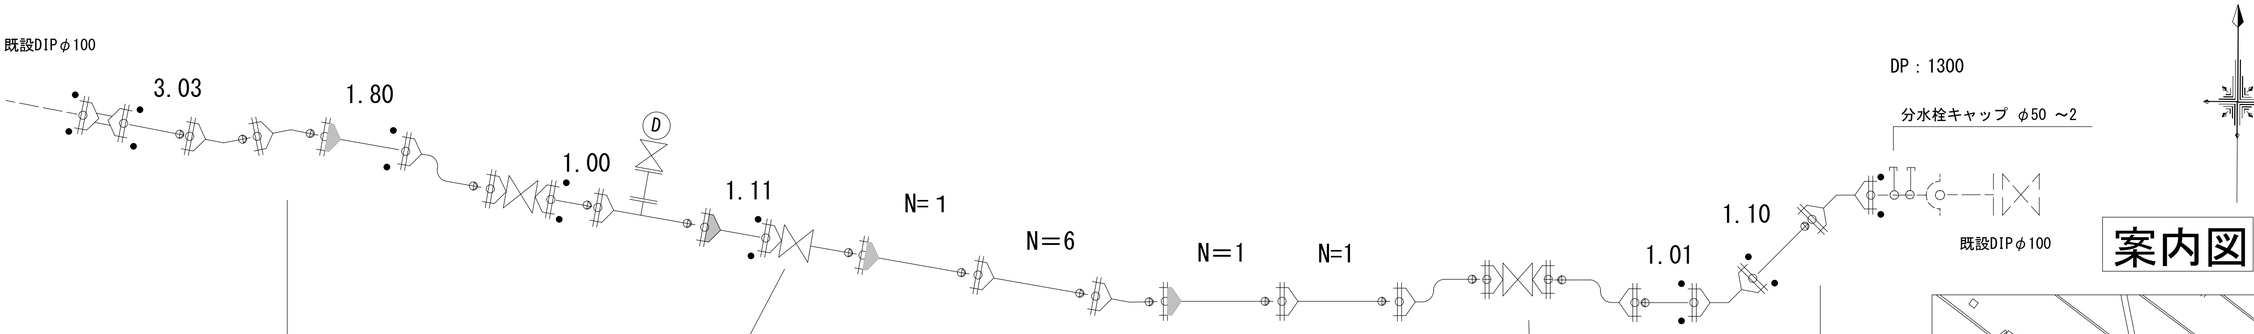

凡　例	
	Gリンク
	Pリンク
	ライナ

案内図

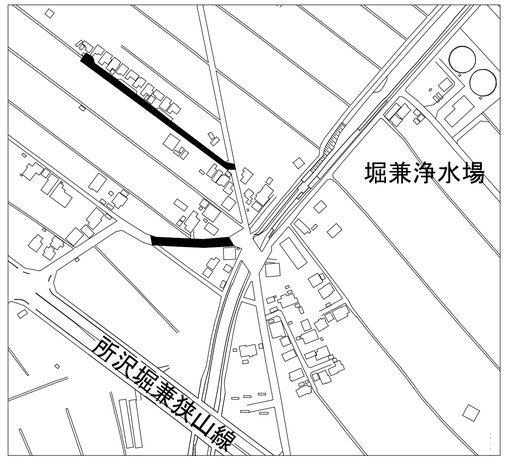

工事名称	市道C第５７２号線外２線下水道工事に伴う配給水管布設工事		
工事番号	Ｒ６－Ｃ・４－３１		
設計年度	令和６年度	図面番号	２　枚の内　２
図面名称	配水管詳細図・案内図		
		縮　尺	
		FREE	

狭　山　市　上　下　水　道　部