平面図

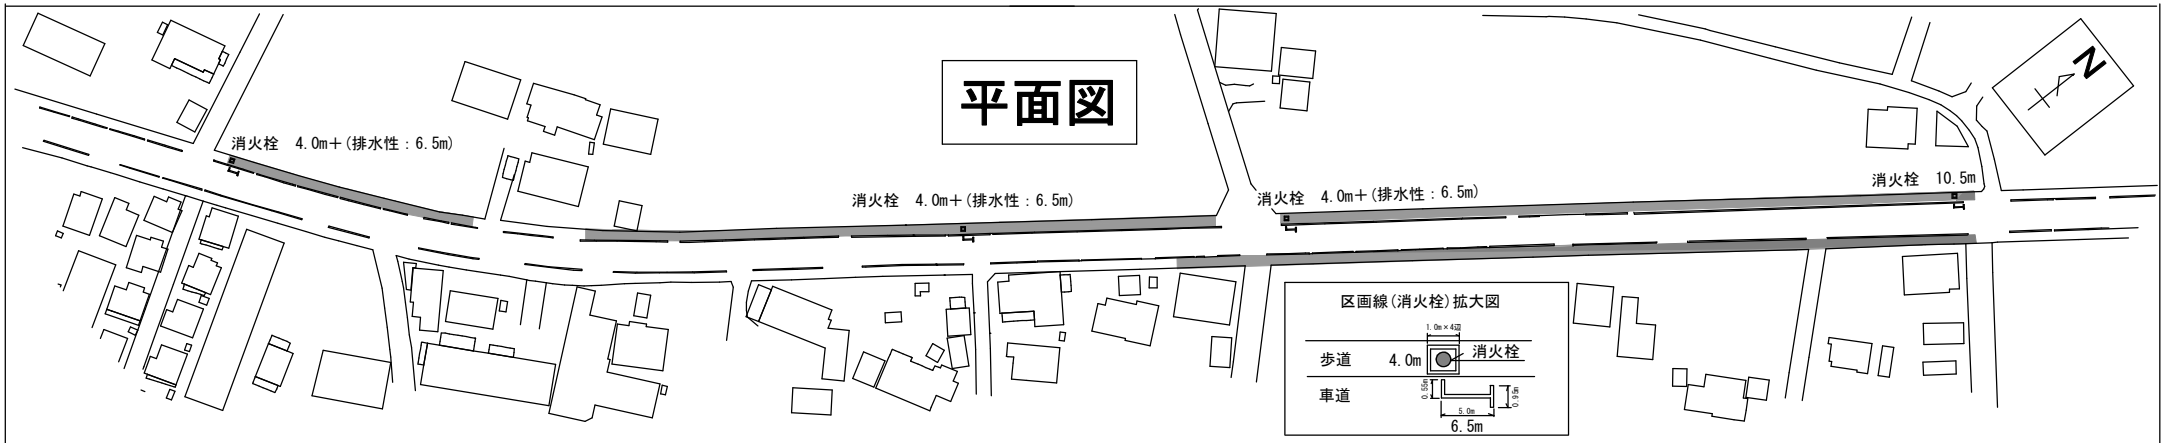

求積図

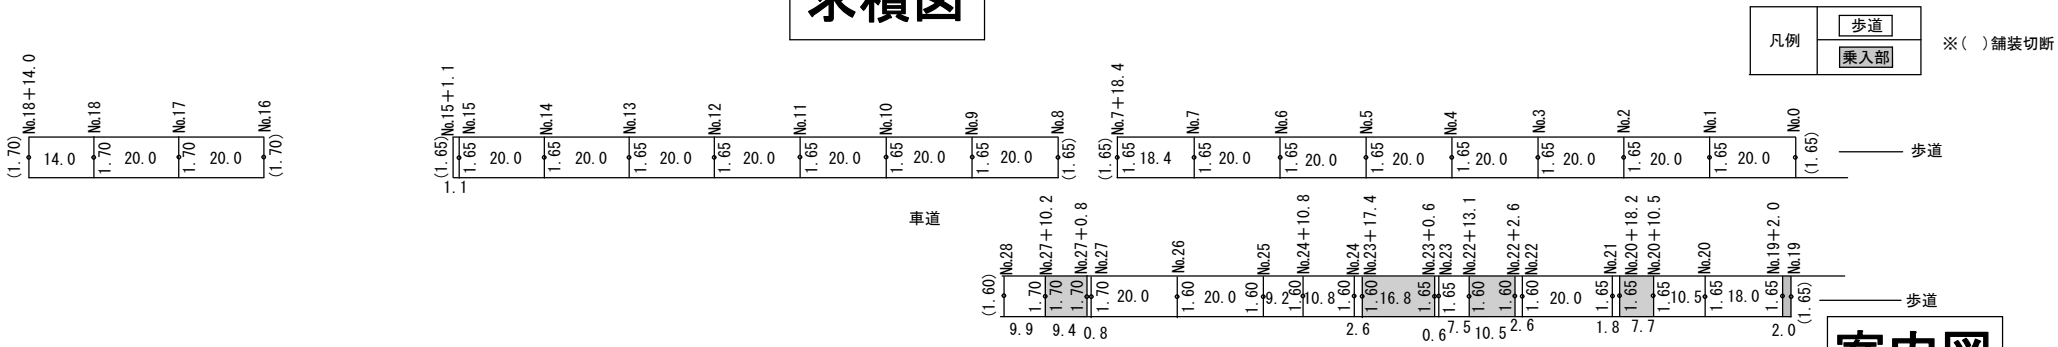

舗装復旧図

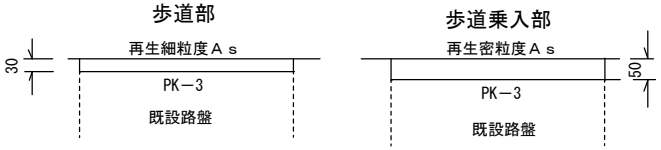

案内図

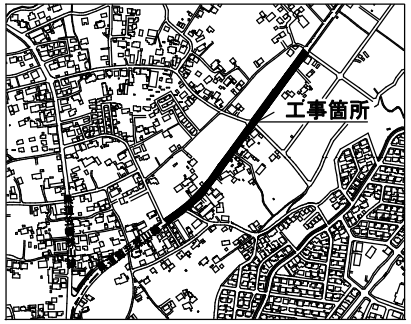

工事名称	県道鯨井狭山線舗装復旧工事		
工事番号	Ｒ６－Ｂ・４－３０		
設計年度	令和６年度	図面番号	１枚の内１
図面名称	平面図・求積図・舗装復旧図 案内図		
		縮　尺	
		Free	
狭山市 上下水道部			