













案内図

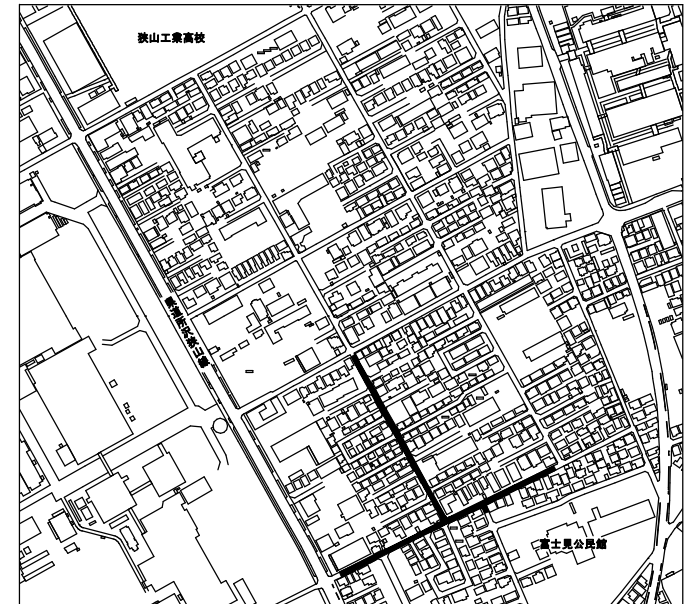

配管図

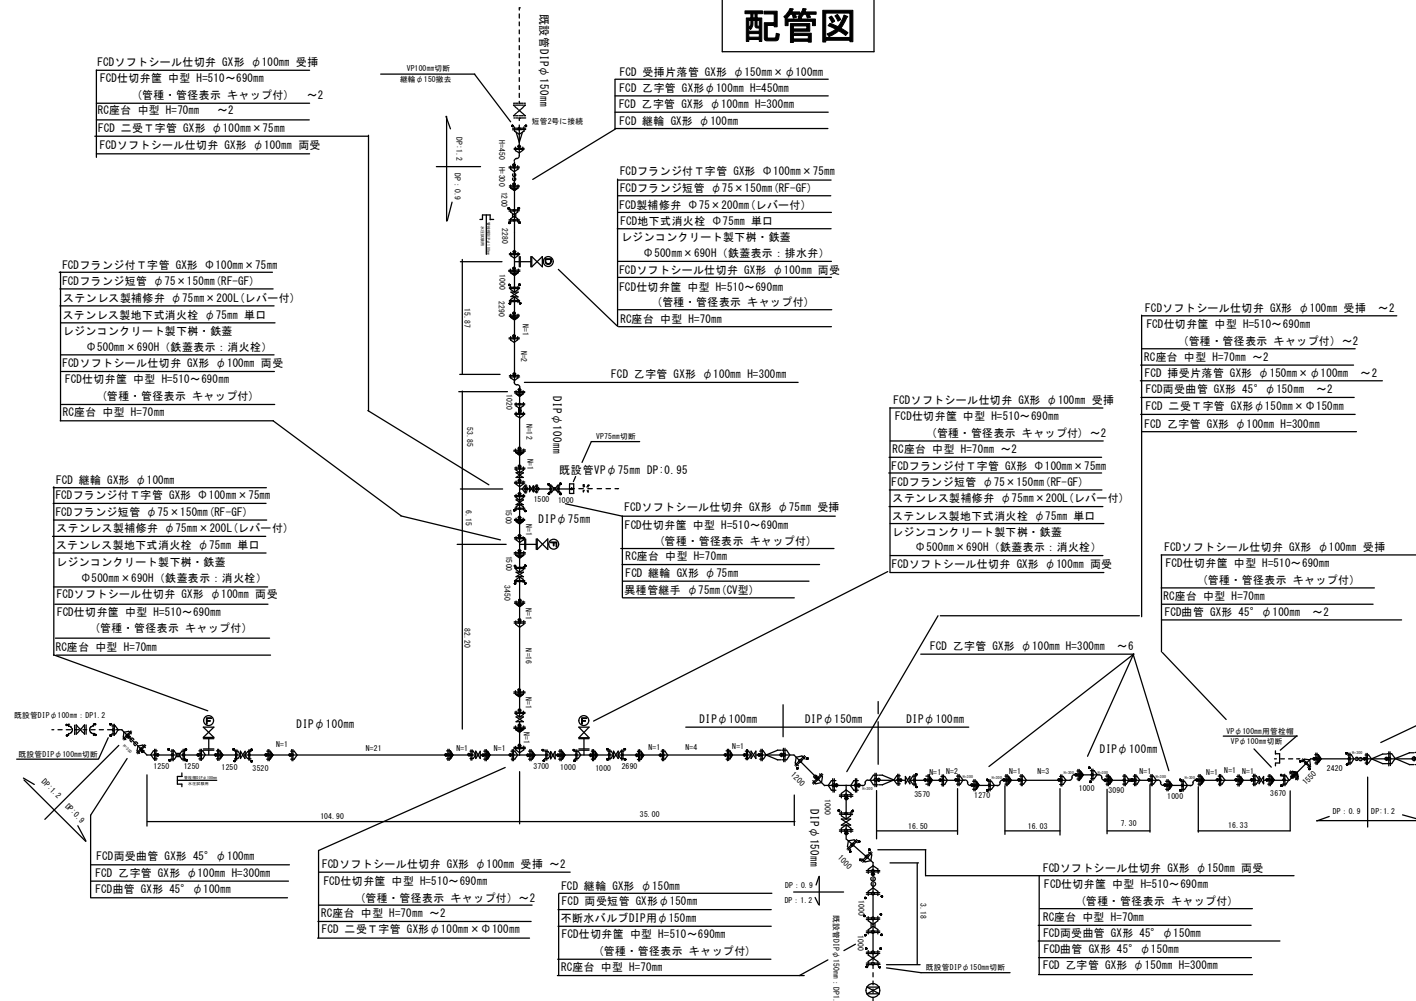

鋪裝復旧図

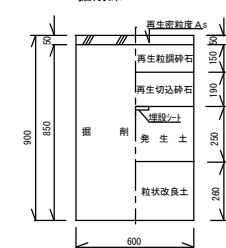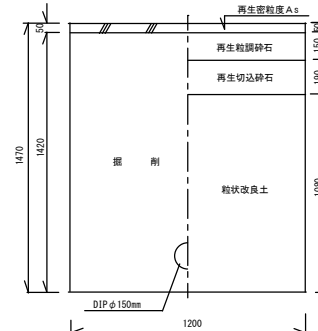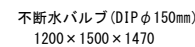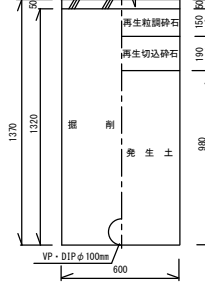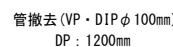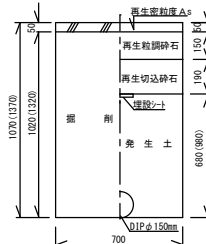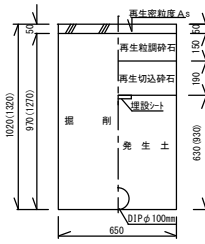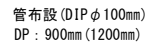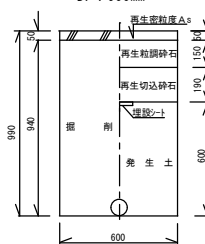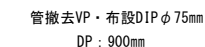

工事名称	市道A第473号線外2線給配水管改良工事		
工事場所	狹山市 富士見2丁目・入間川 地内		
設計年度	令和6年度	R6 - B・4 - 28	
図面名称	配管図・案内図・舗装復旧図		
縮 尺	FREE	図面番号	2/2
狹 山 市 上 下 水 道 部			