



位置図

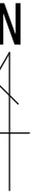

工事箇所

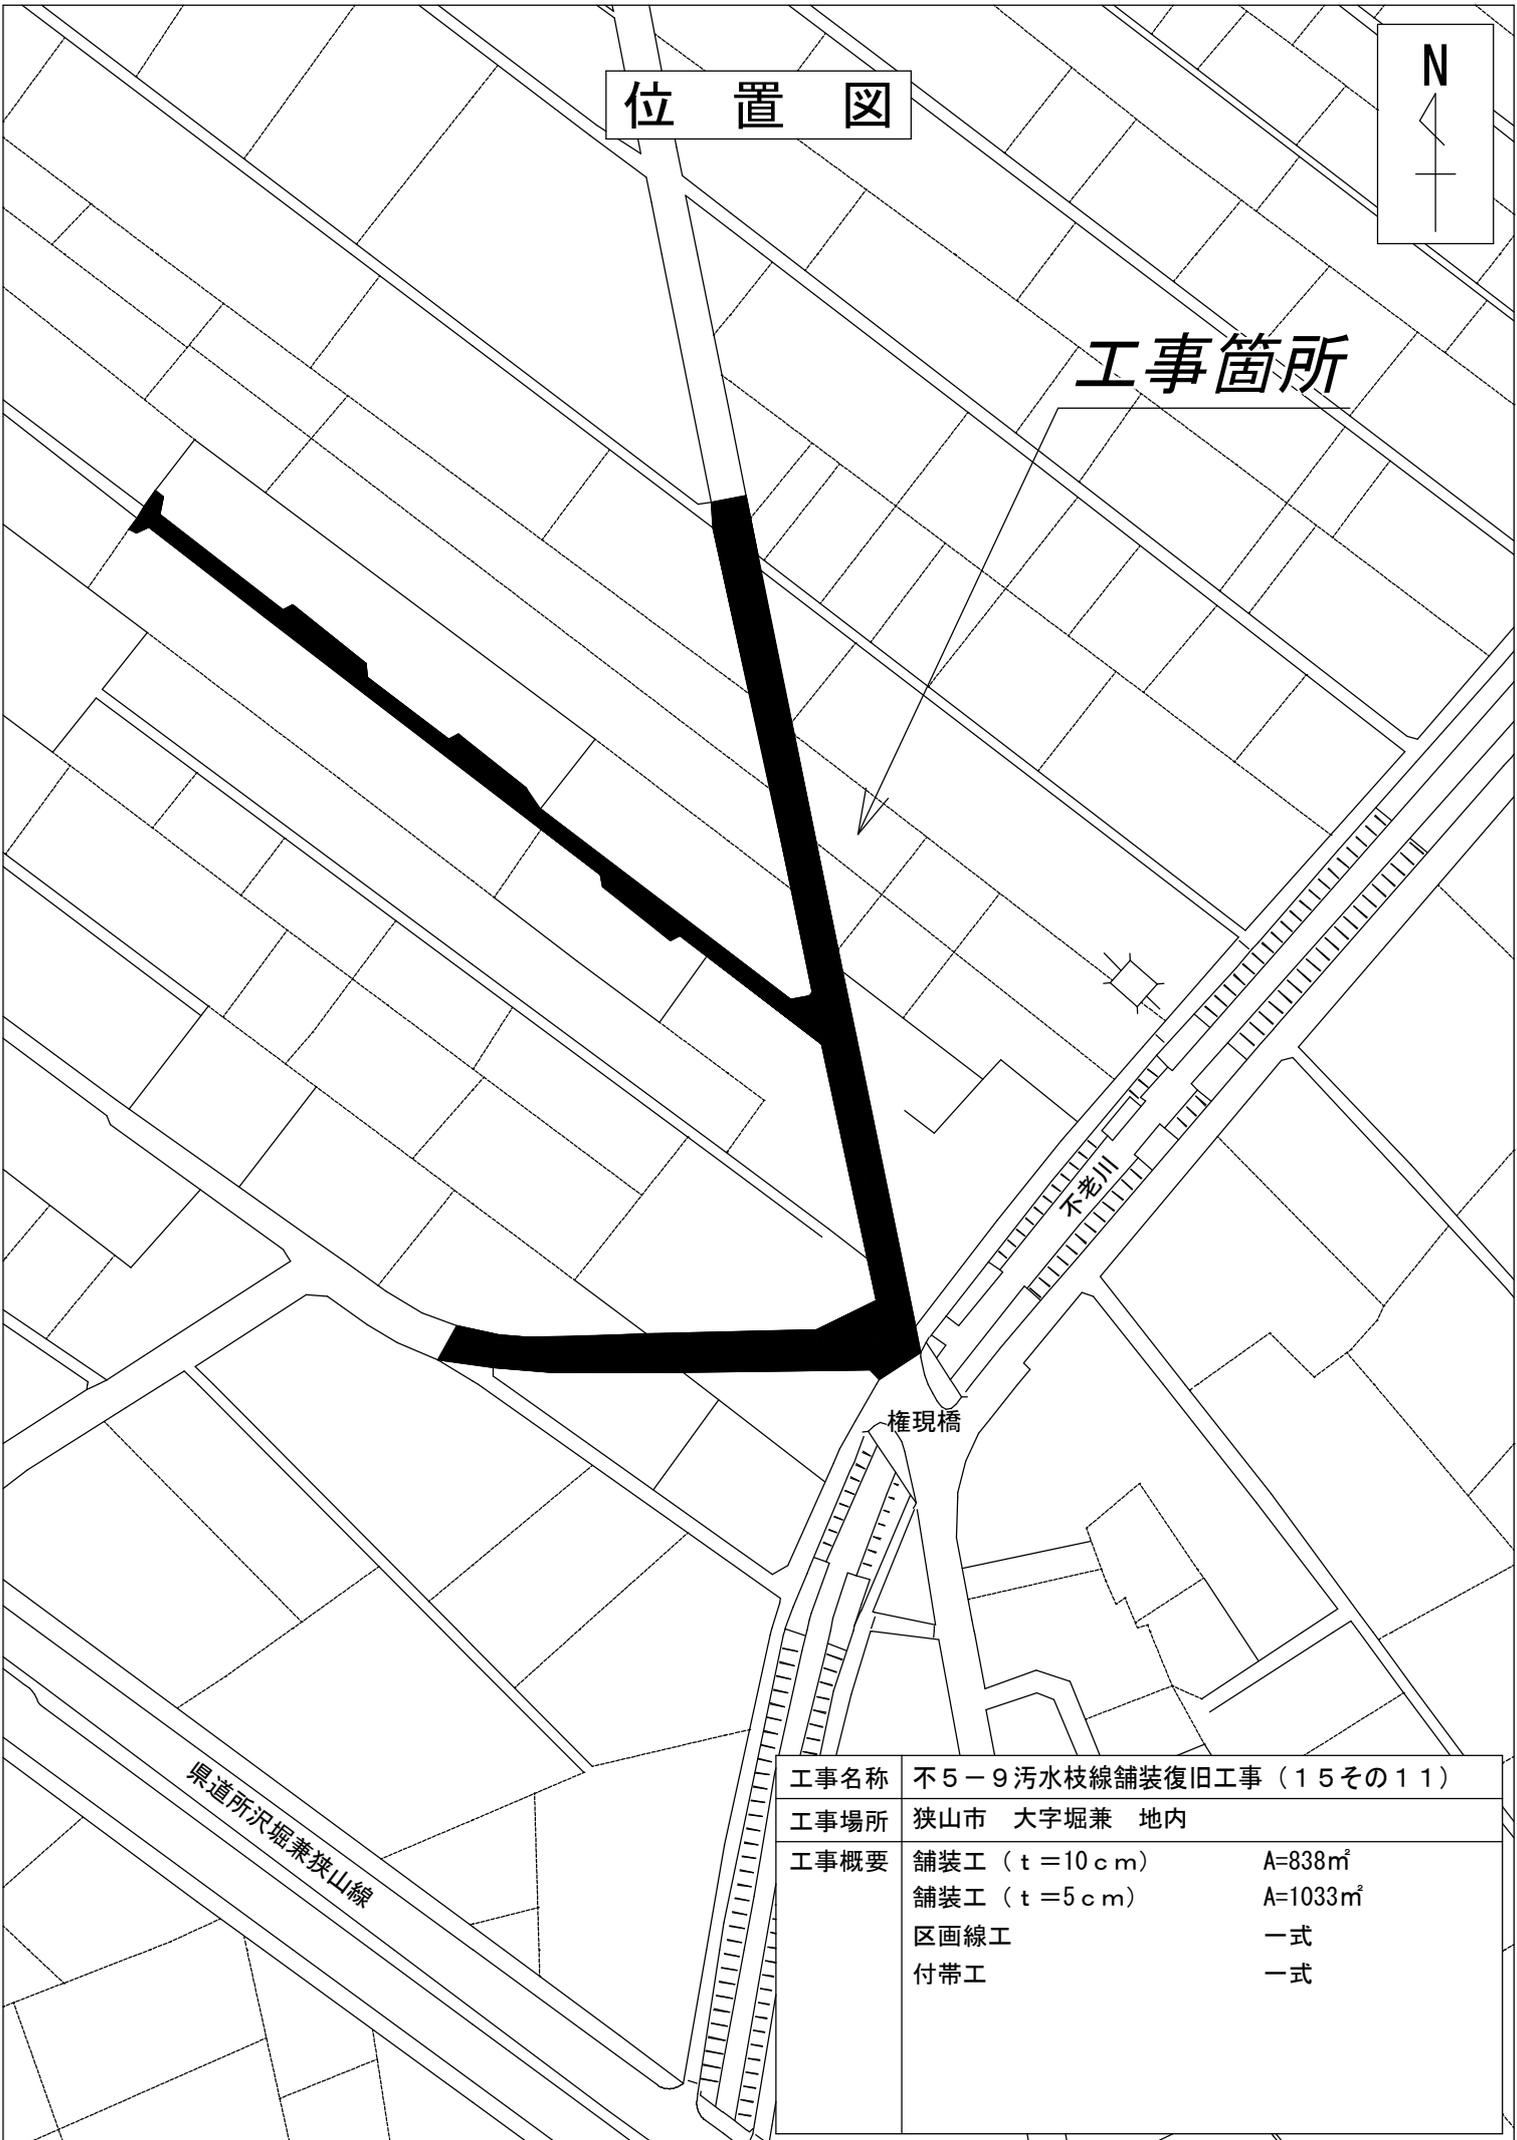

工事名称	不5-9 污水枝線舗装復旧工事 (15その11)	
工事場所	狭山市 大字堀兼 地内	
工事概要	舗装工 (t=10cm)	A=838㎡
	舗装工 (t=5cm)	A=1033㎡
	区画線工	一式
	付帯工	一式