



平面図

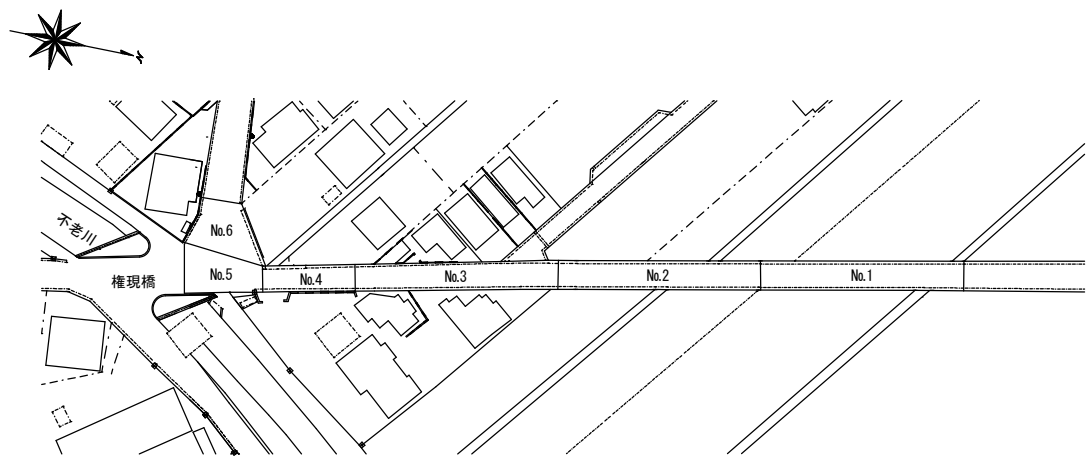


舗装復旧図

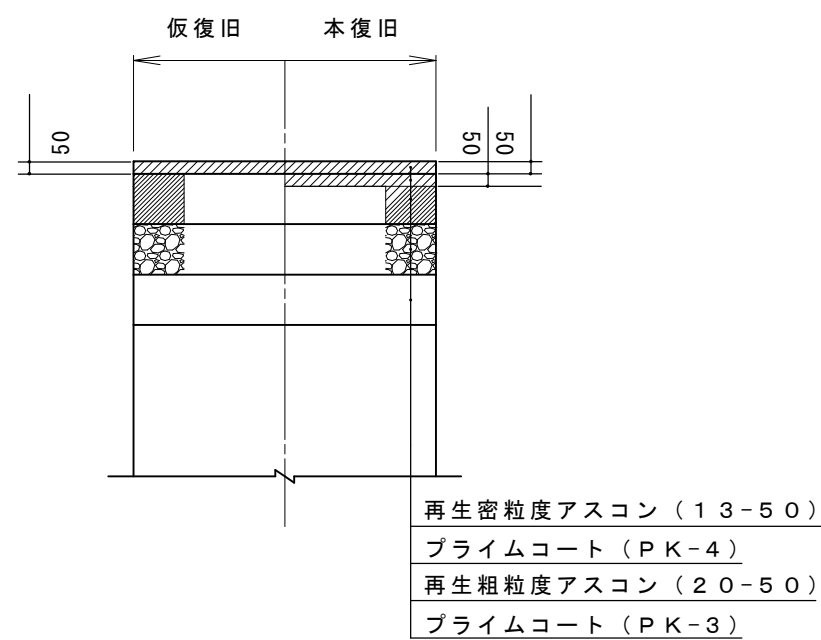


求積図


No.1

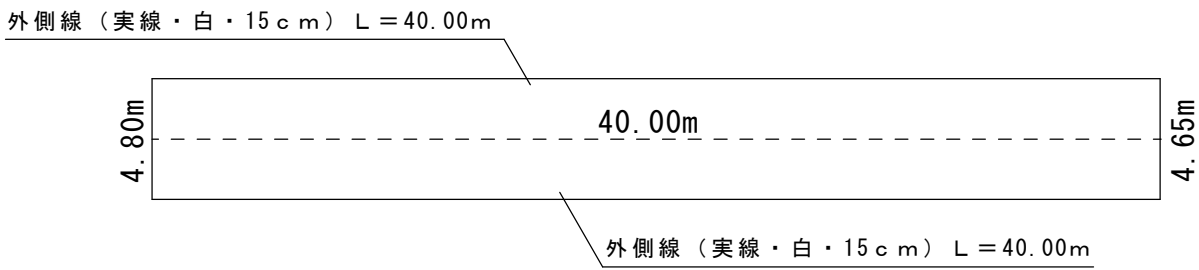


No.2

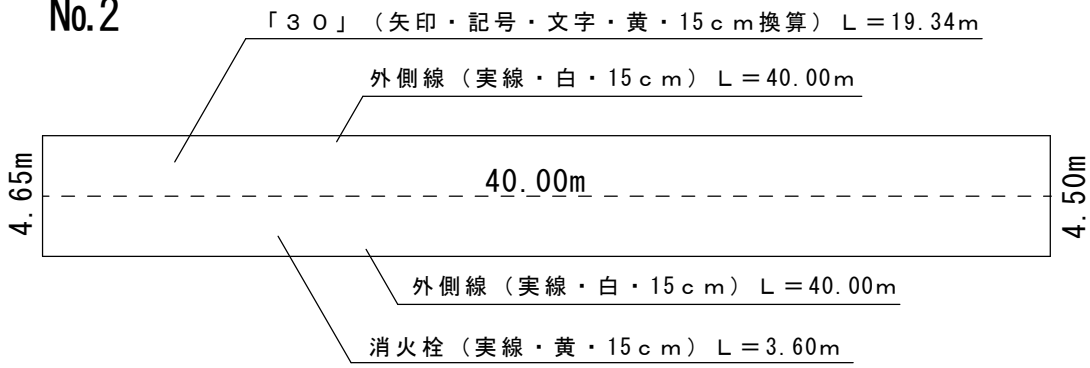


No.3

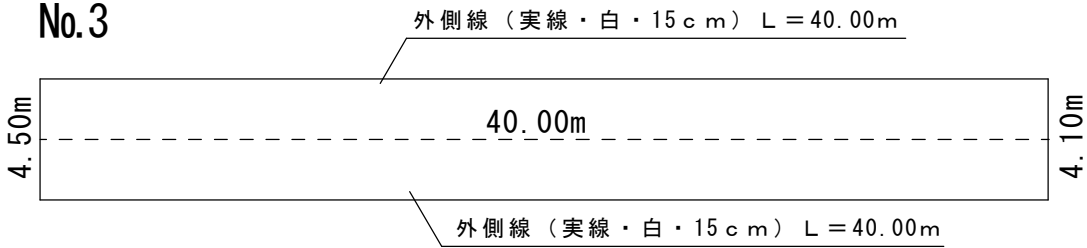


No.4

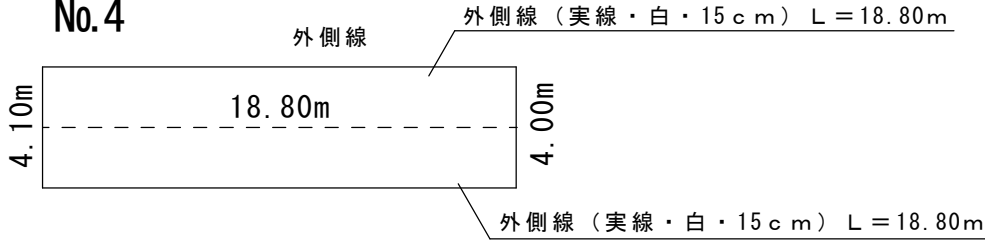

No.5

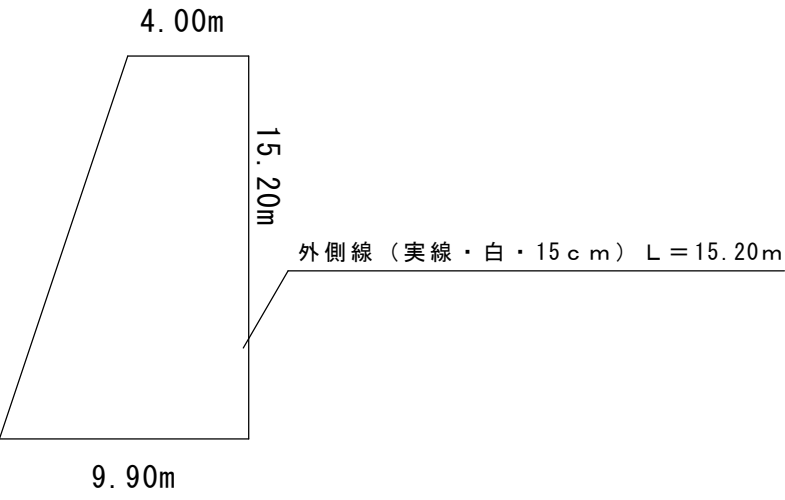


No.6

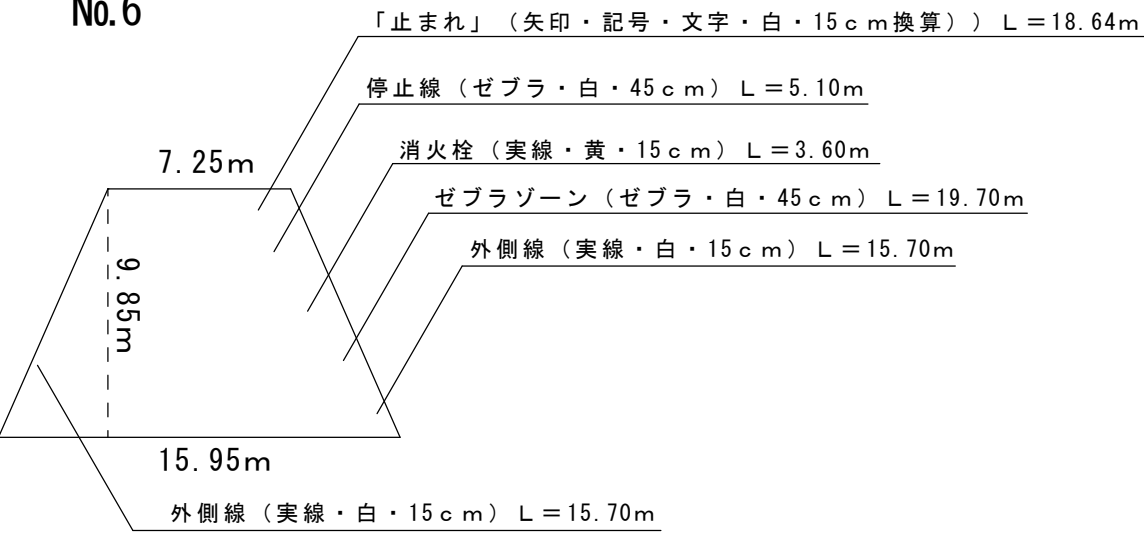


|                |                        |      |       |
|----------------|------------------------|------|-------|
| 工事名称           | 不5-9汚水枝線舗装復旧工事(15その11) |      |       |
| 工事場所           | 狭山市大字堀兼地内              | 年度   | R6    |
| 図面名            | 平面図 求積図 舗装復旧図          |      |       |
| 尺度             | FREE                   | 図面番号 | 1 / 3 |
| 狭山市上下水道部下水道施設課 |                        |      |       |


平面図

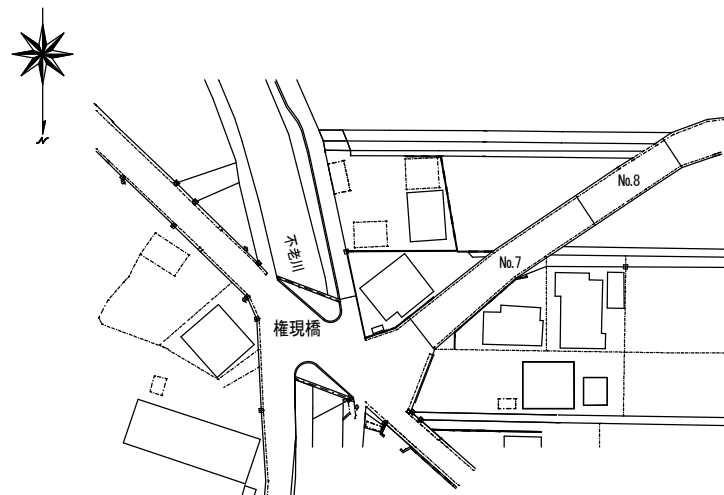

求積図



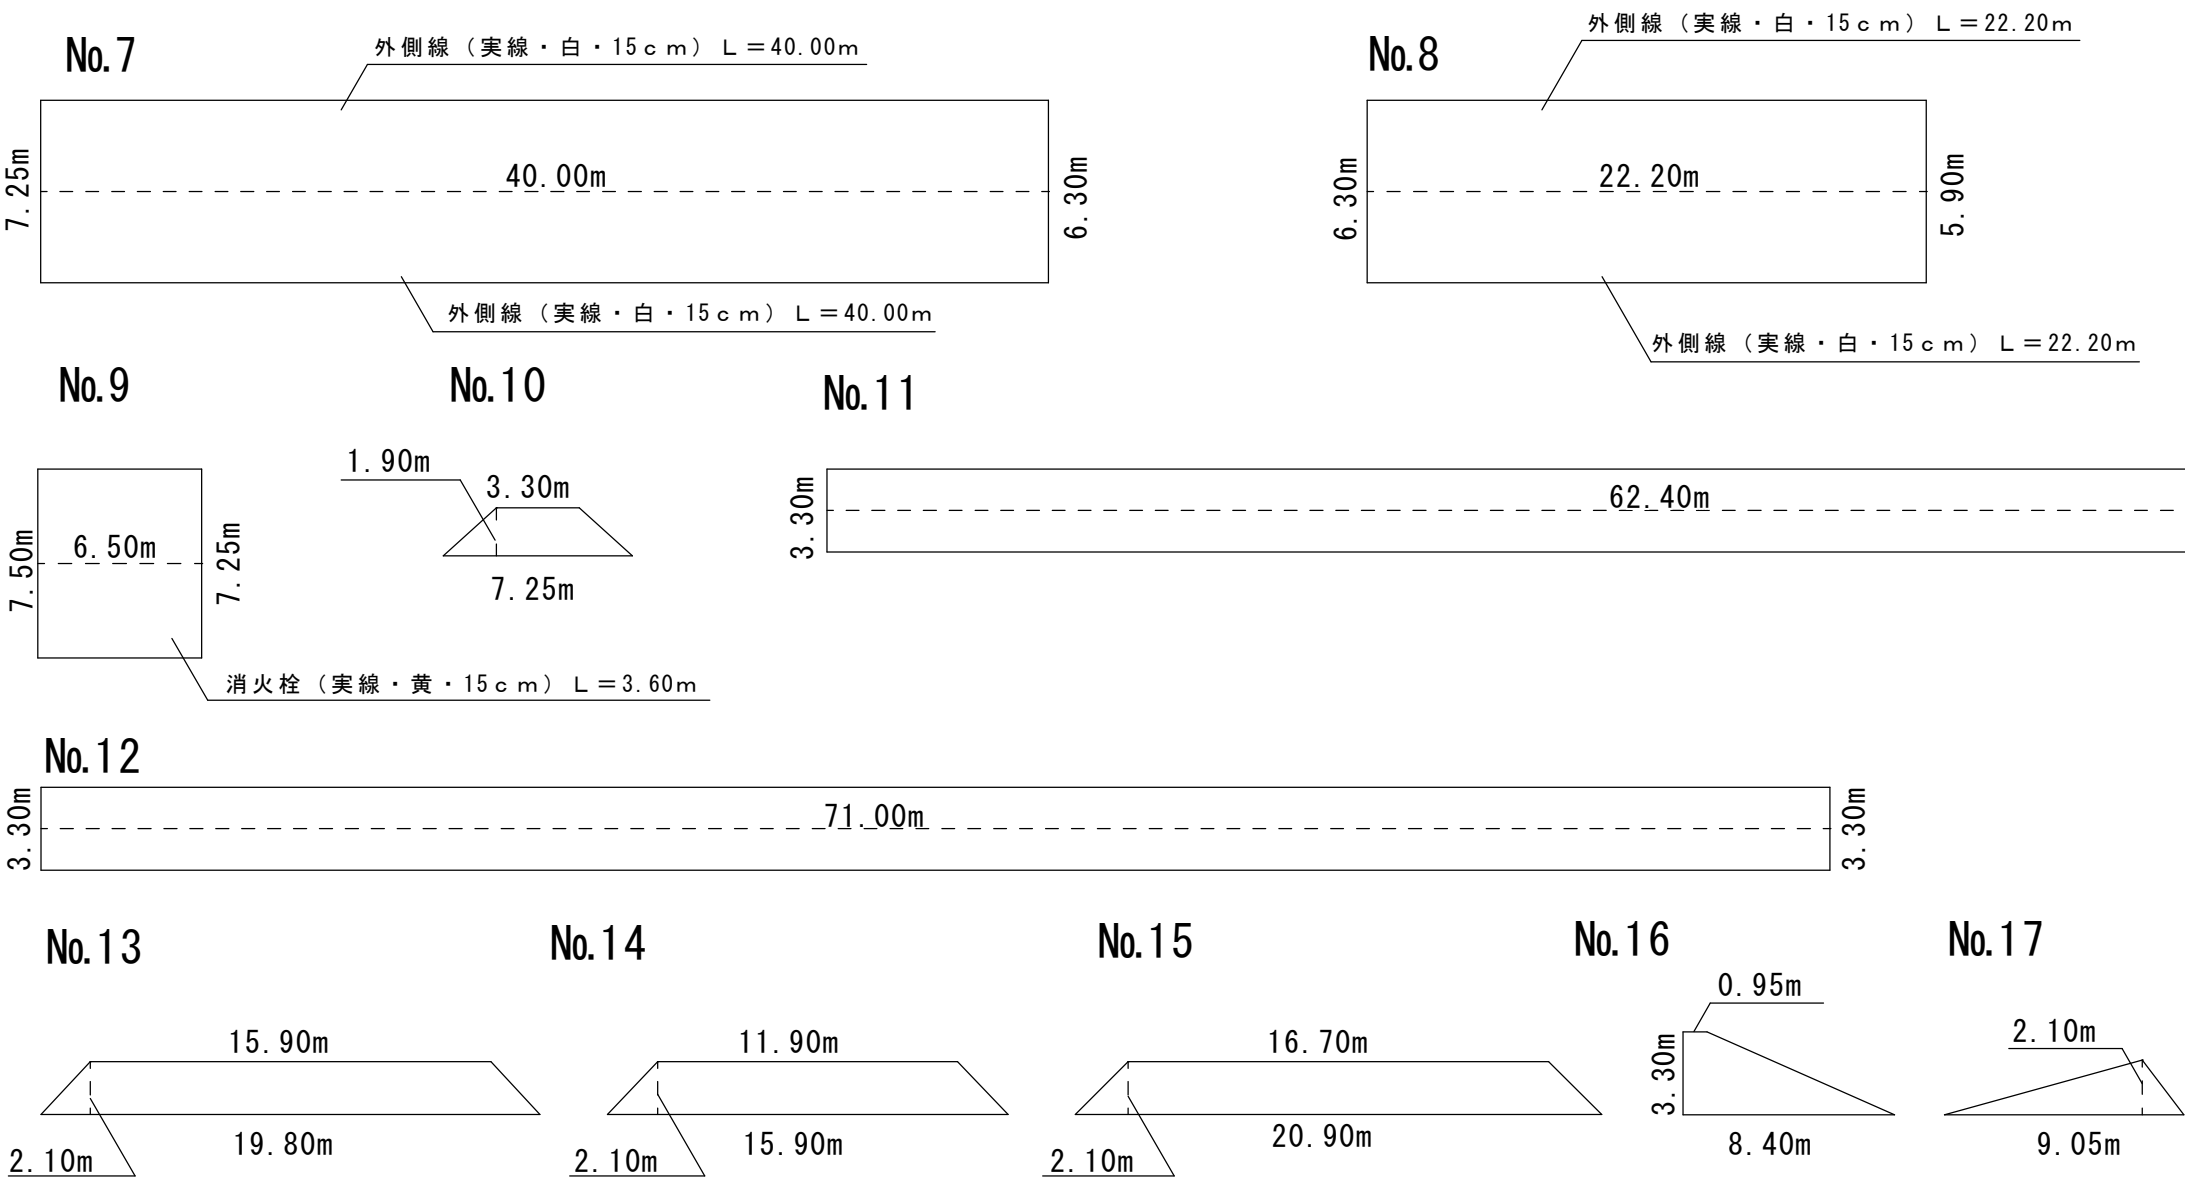


舗装復旧図

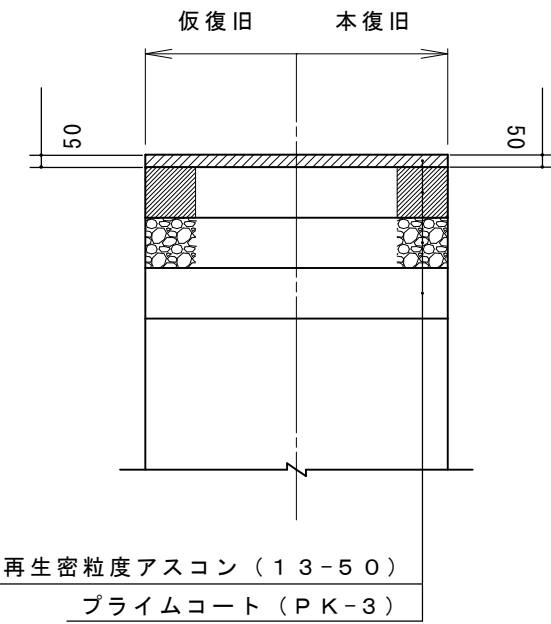

|                |                        |      |       |
|----------------|------------------------|------|-------|
| 工事名称           | 不5-9汚水枝線舗装復旧工事(15その11) |      |       |
| 工事場所           | 狭山市大字堀兼地内              | 年度   | R 6   |
| 図面名            | 平面図 求積図 舗装復旧図          |      |       |
| 尺度             | FREE                   | 図面番号 | 2 / 3 |
| 狭山市上下水道部下水道施設課 |                        |      |       |

平面図

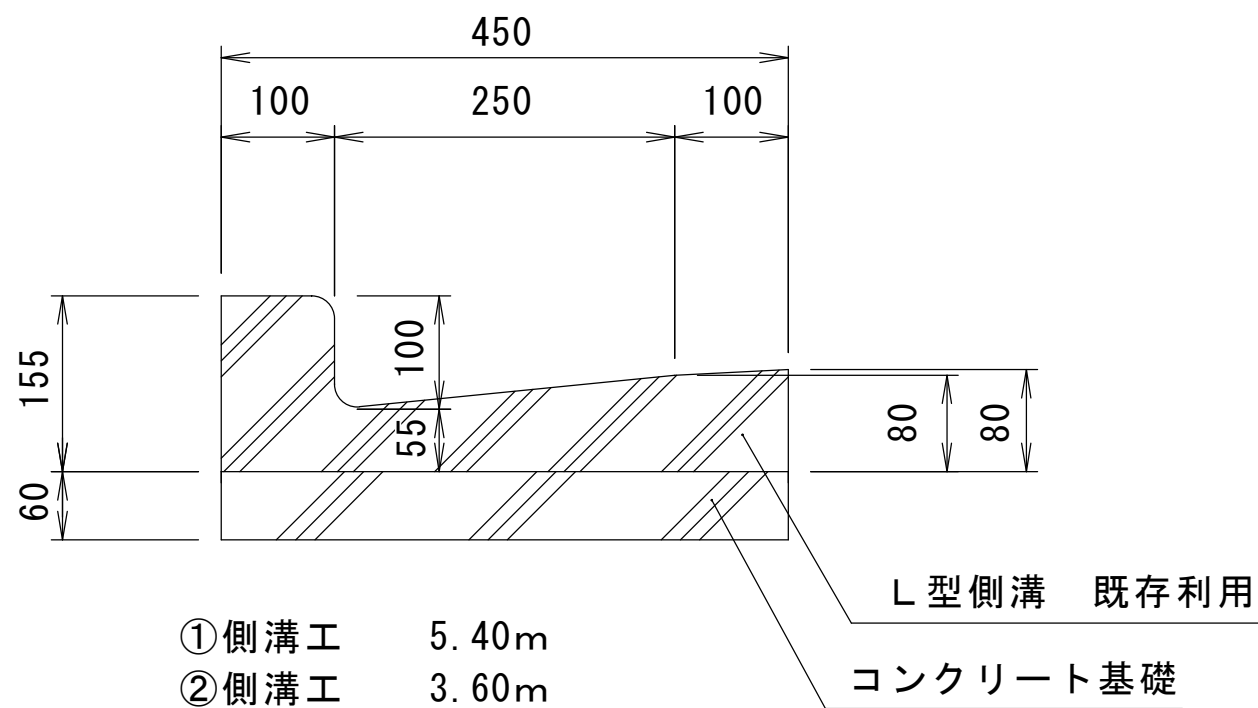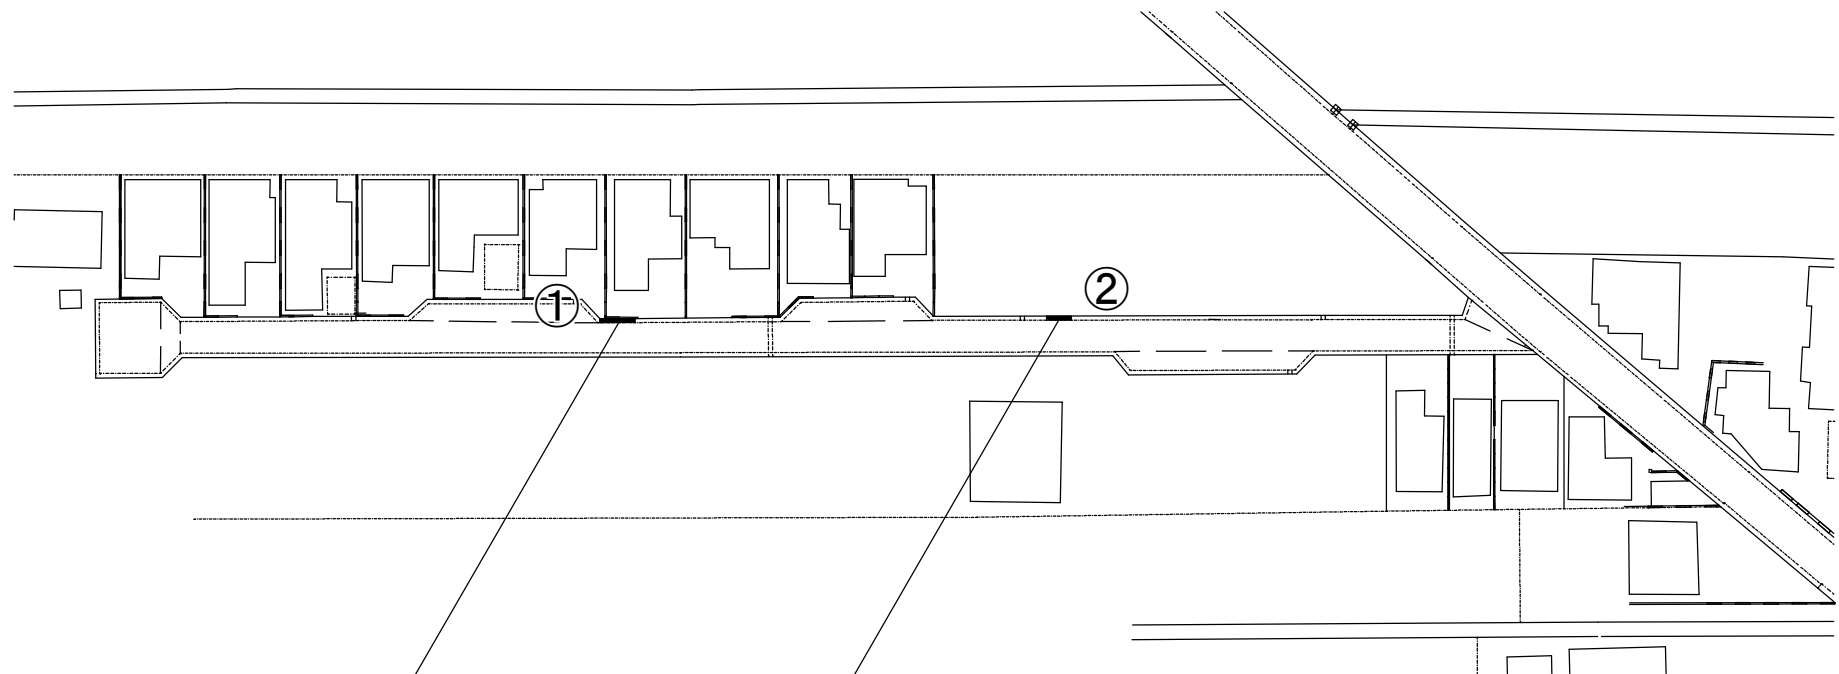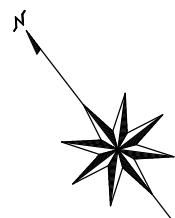

|                |                                   |      |       |
|----------------|-----------------------------------|------|-------|
| 工事名称           | 不 5 - 9 汚水枝線舗装復旧工事 ( 1 5 その 1 1 ) |      |       |
| 工事場所           | 狭山市大字堀兼地内                         | 年度   | R 6   |
| 図面名            | 平面図 求積図 舗装復旧図                     |      |       |
| 尺度             | F R E E                           | 図面番号 | 3 / 3 |
| 狭山市上下水道部下水道施設課 |                                   |      |       |