



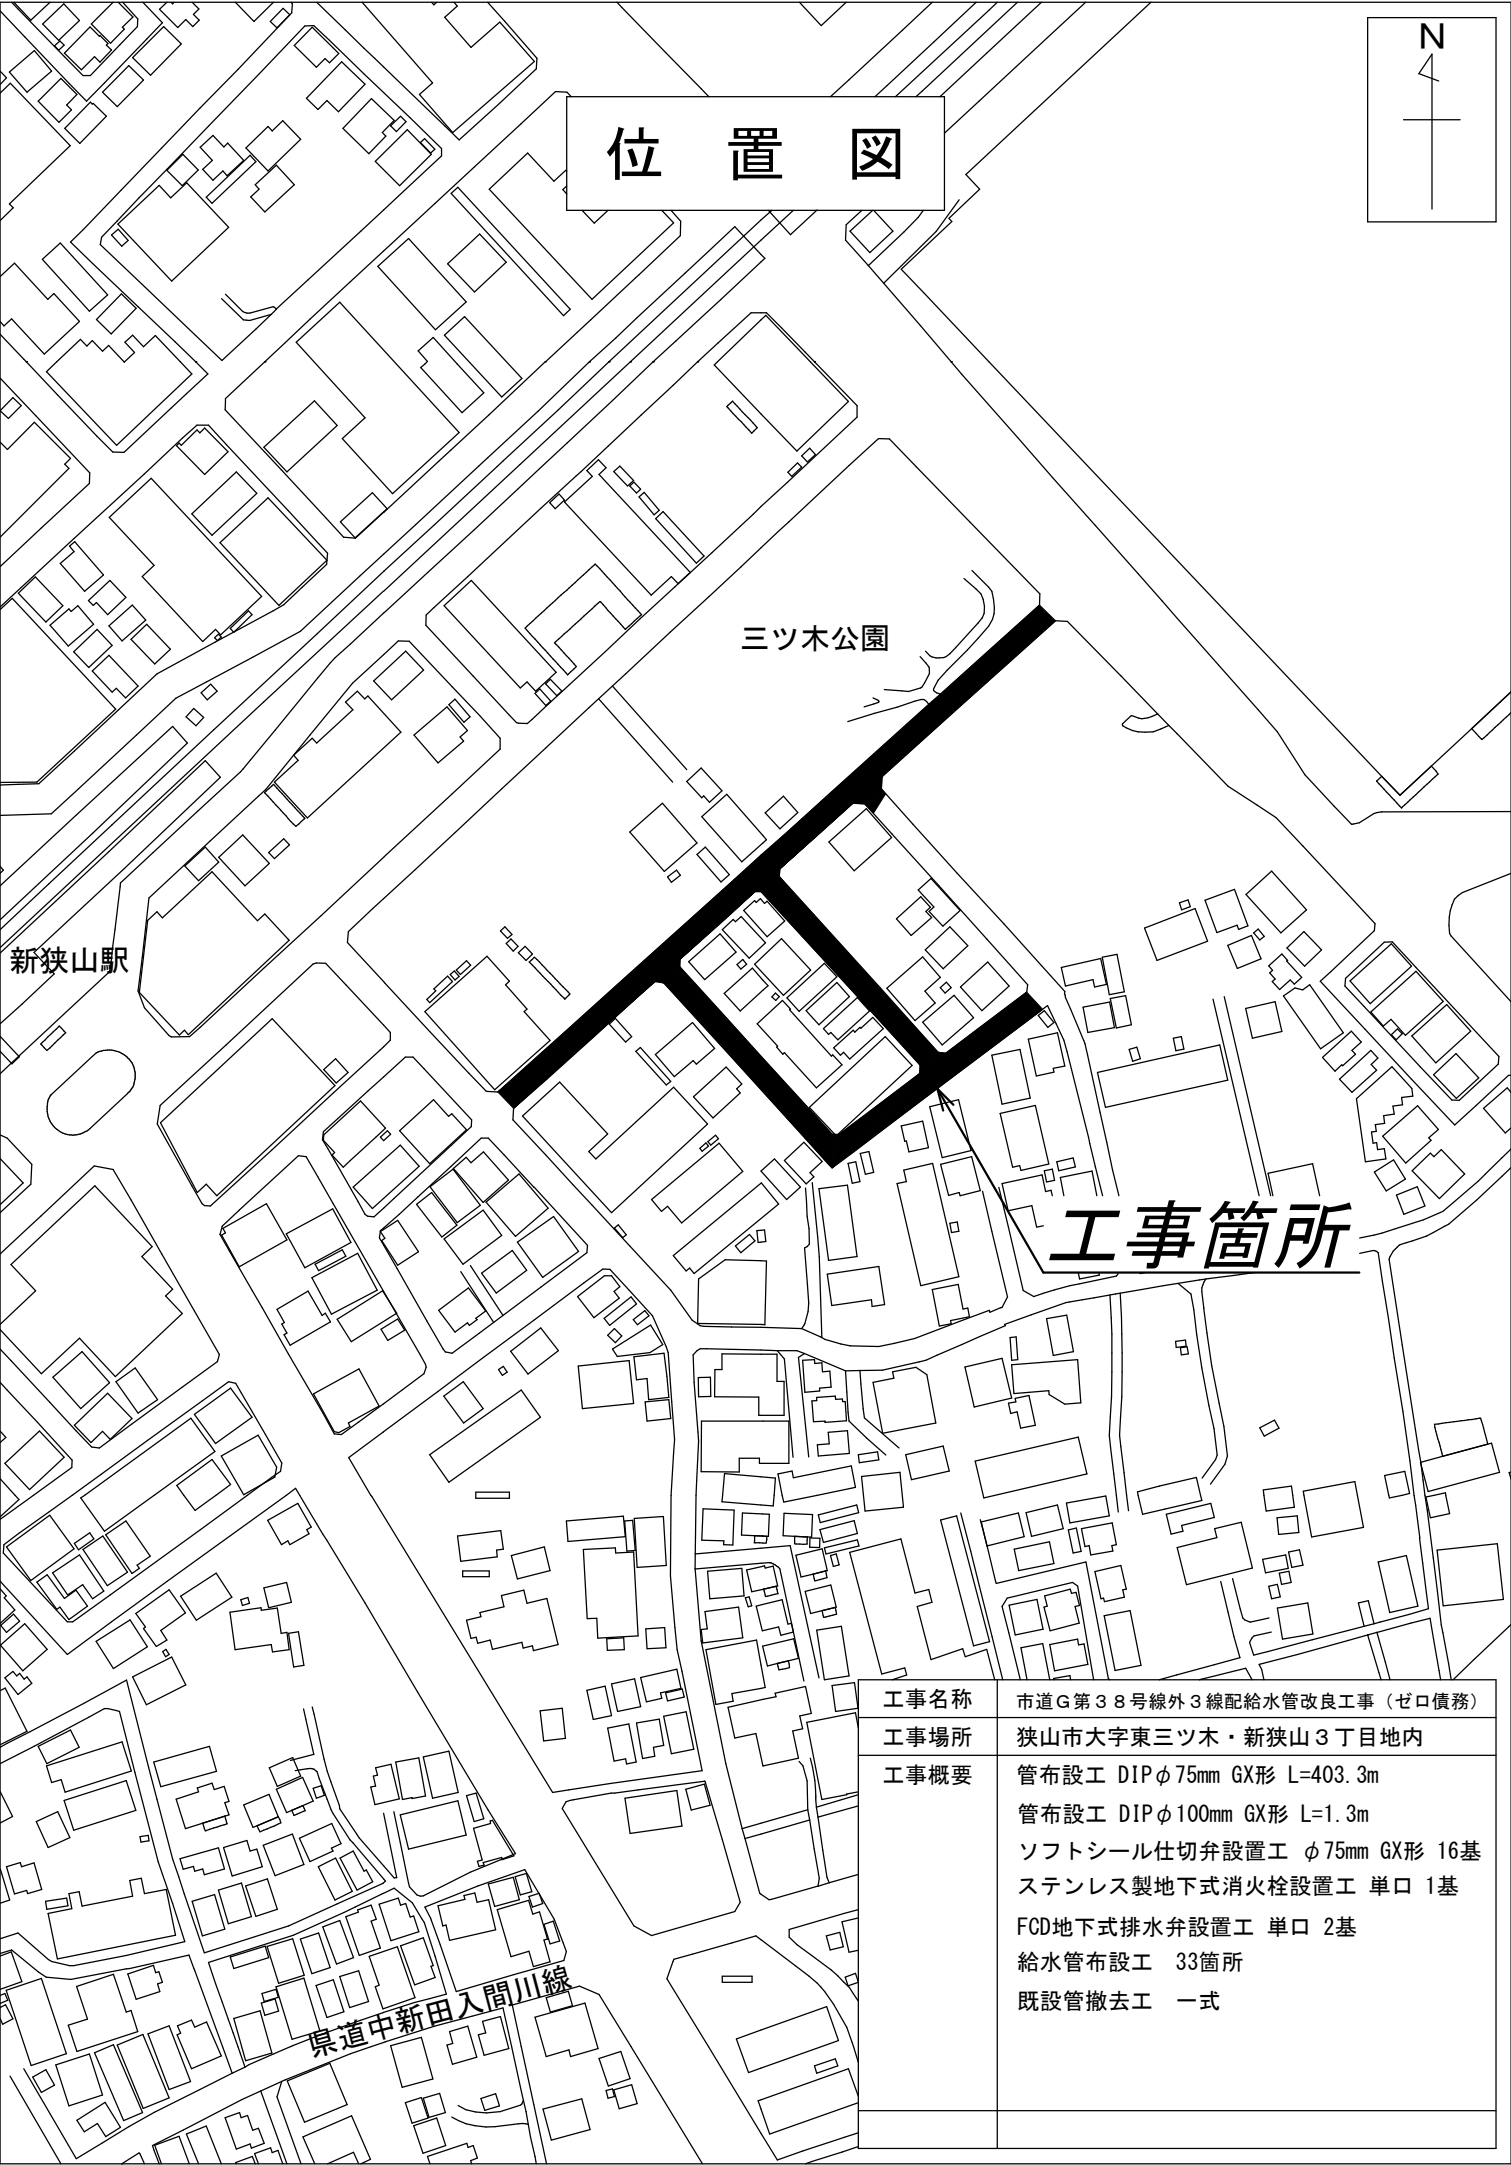

位置図

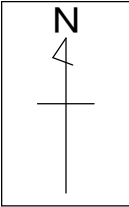

三ツ木公園

新狭山駅

工事箇所

県道中新田入間川線

|      |   |
|------|---|
| 工事名称 | 市道G第38号線外3線配給水管改良工事（ゼロ債務）   |
| 工事場所 | 狭山市大字東三ツ木・新狭山3丁目地内   |
| 工事概要 | 管布設工 DIPφ75mm GX形 L=403.3m<br>管布設工 DIPφ100mm GX形 L=1.3m<br>ソフトシール仕切弁設置工 φ75mm GX形 16基<br>ステンレス製地下式消火栓設置工 単口 1基<br>FCD地下式排水弁設置工 単口 2基<br>給水管布設工 33箇所<br>既設管撤去工 一式 |