

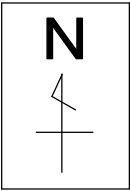



平面図

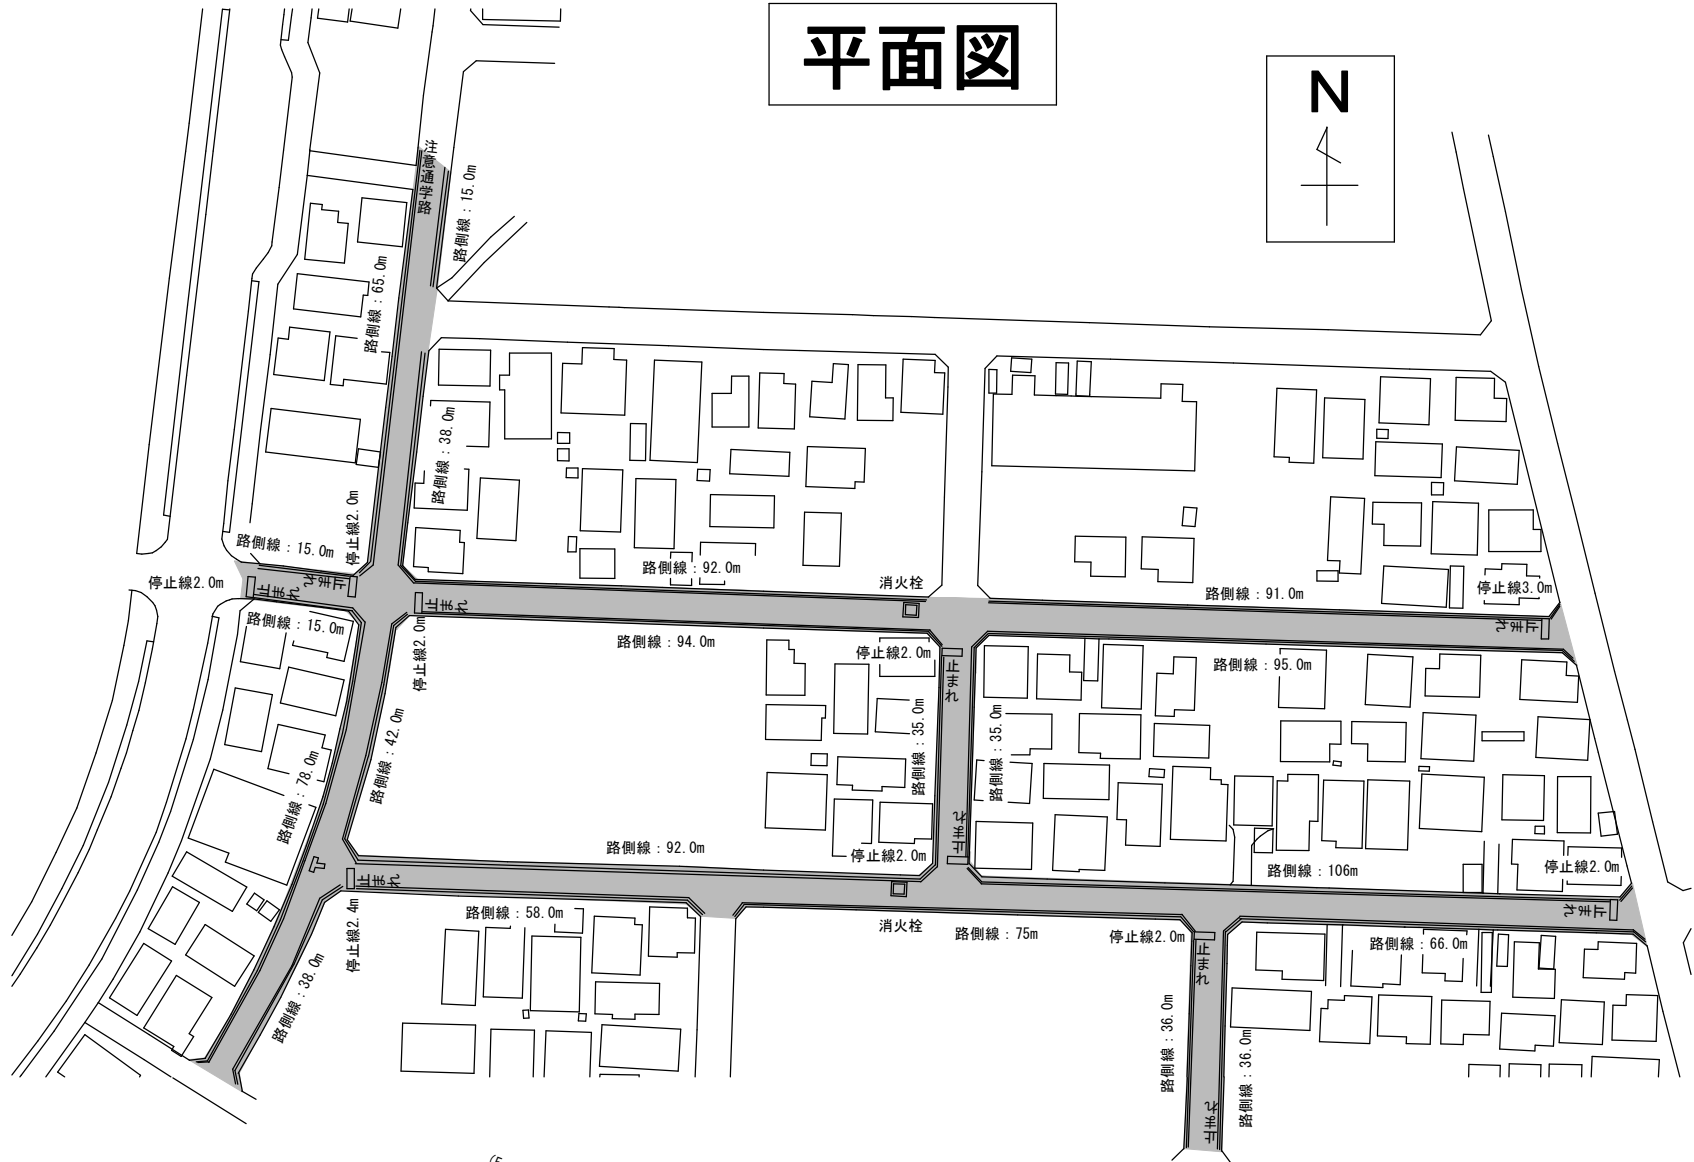


舗装復旧図

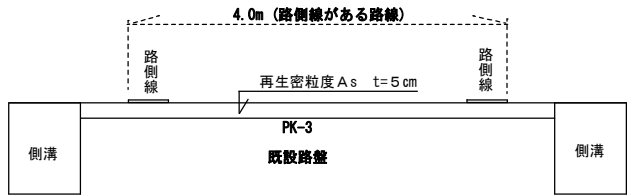

案内図

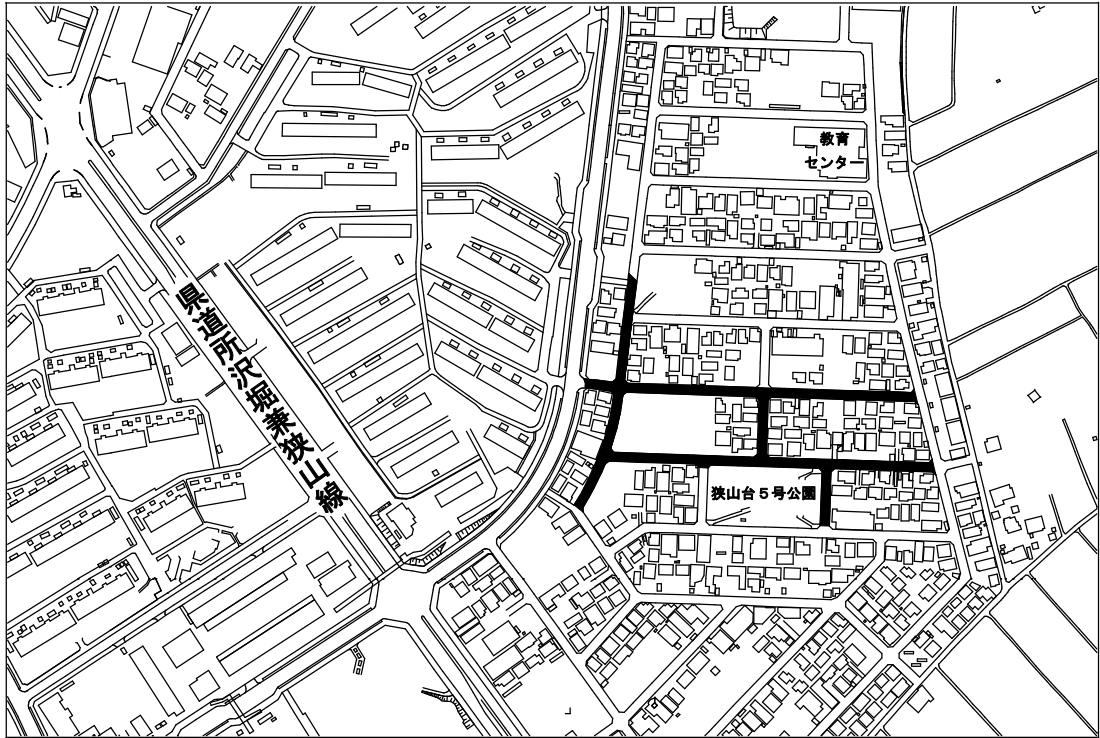

求積図

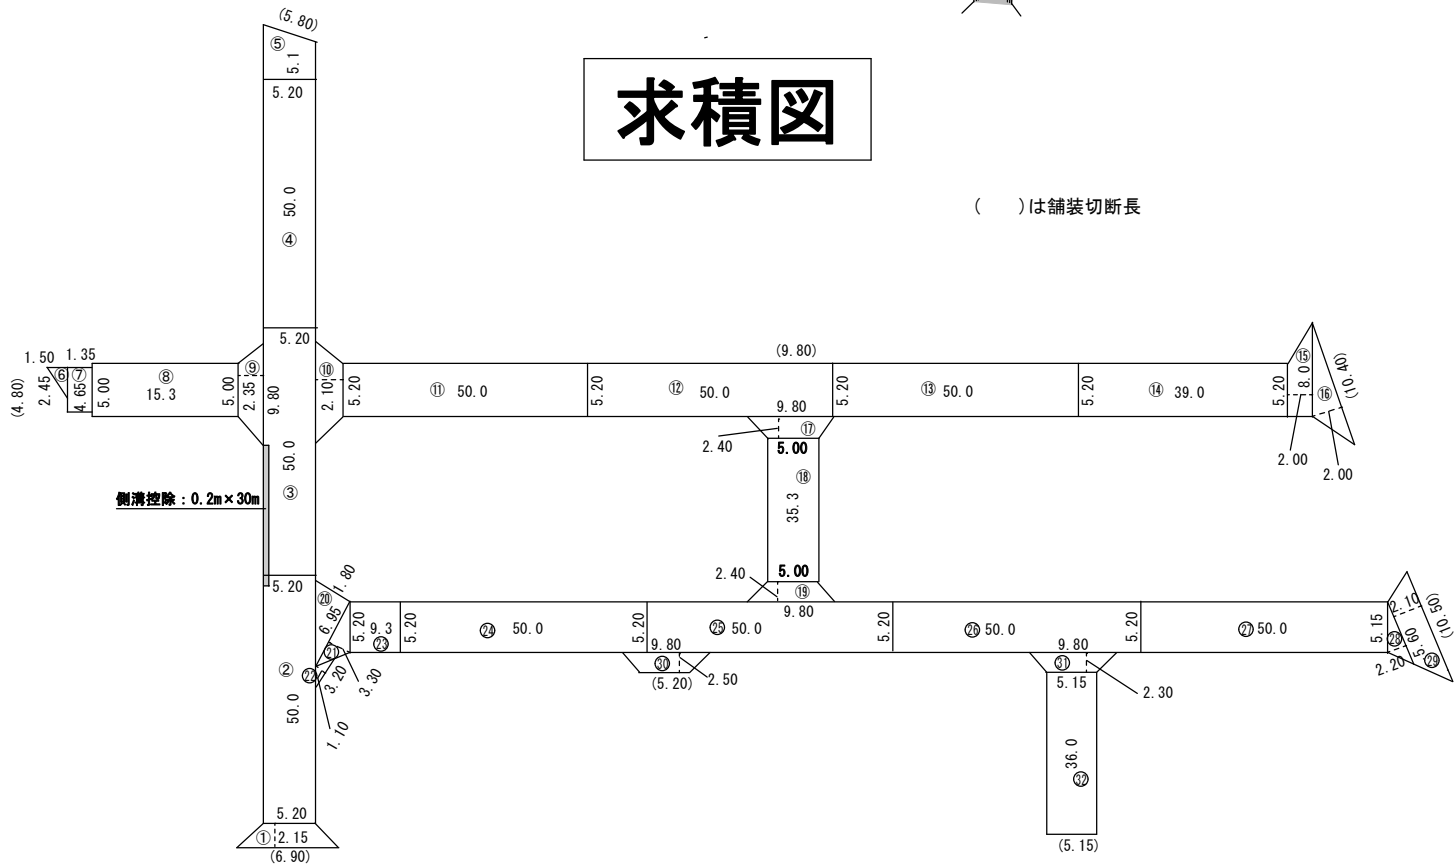

工事名	市道H第2 6号線外 5 線舗装復旧工事		
工事番号	R 7—B・4—4		
設計年度	令和7年度	図面番号	1 枚の内 1
図面名称	平面図・求積図・路面復旧図・案内図		
		縮 尺	
		Free	
狭 山 市 上 下 水 道 部			