
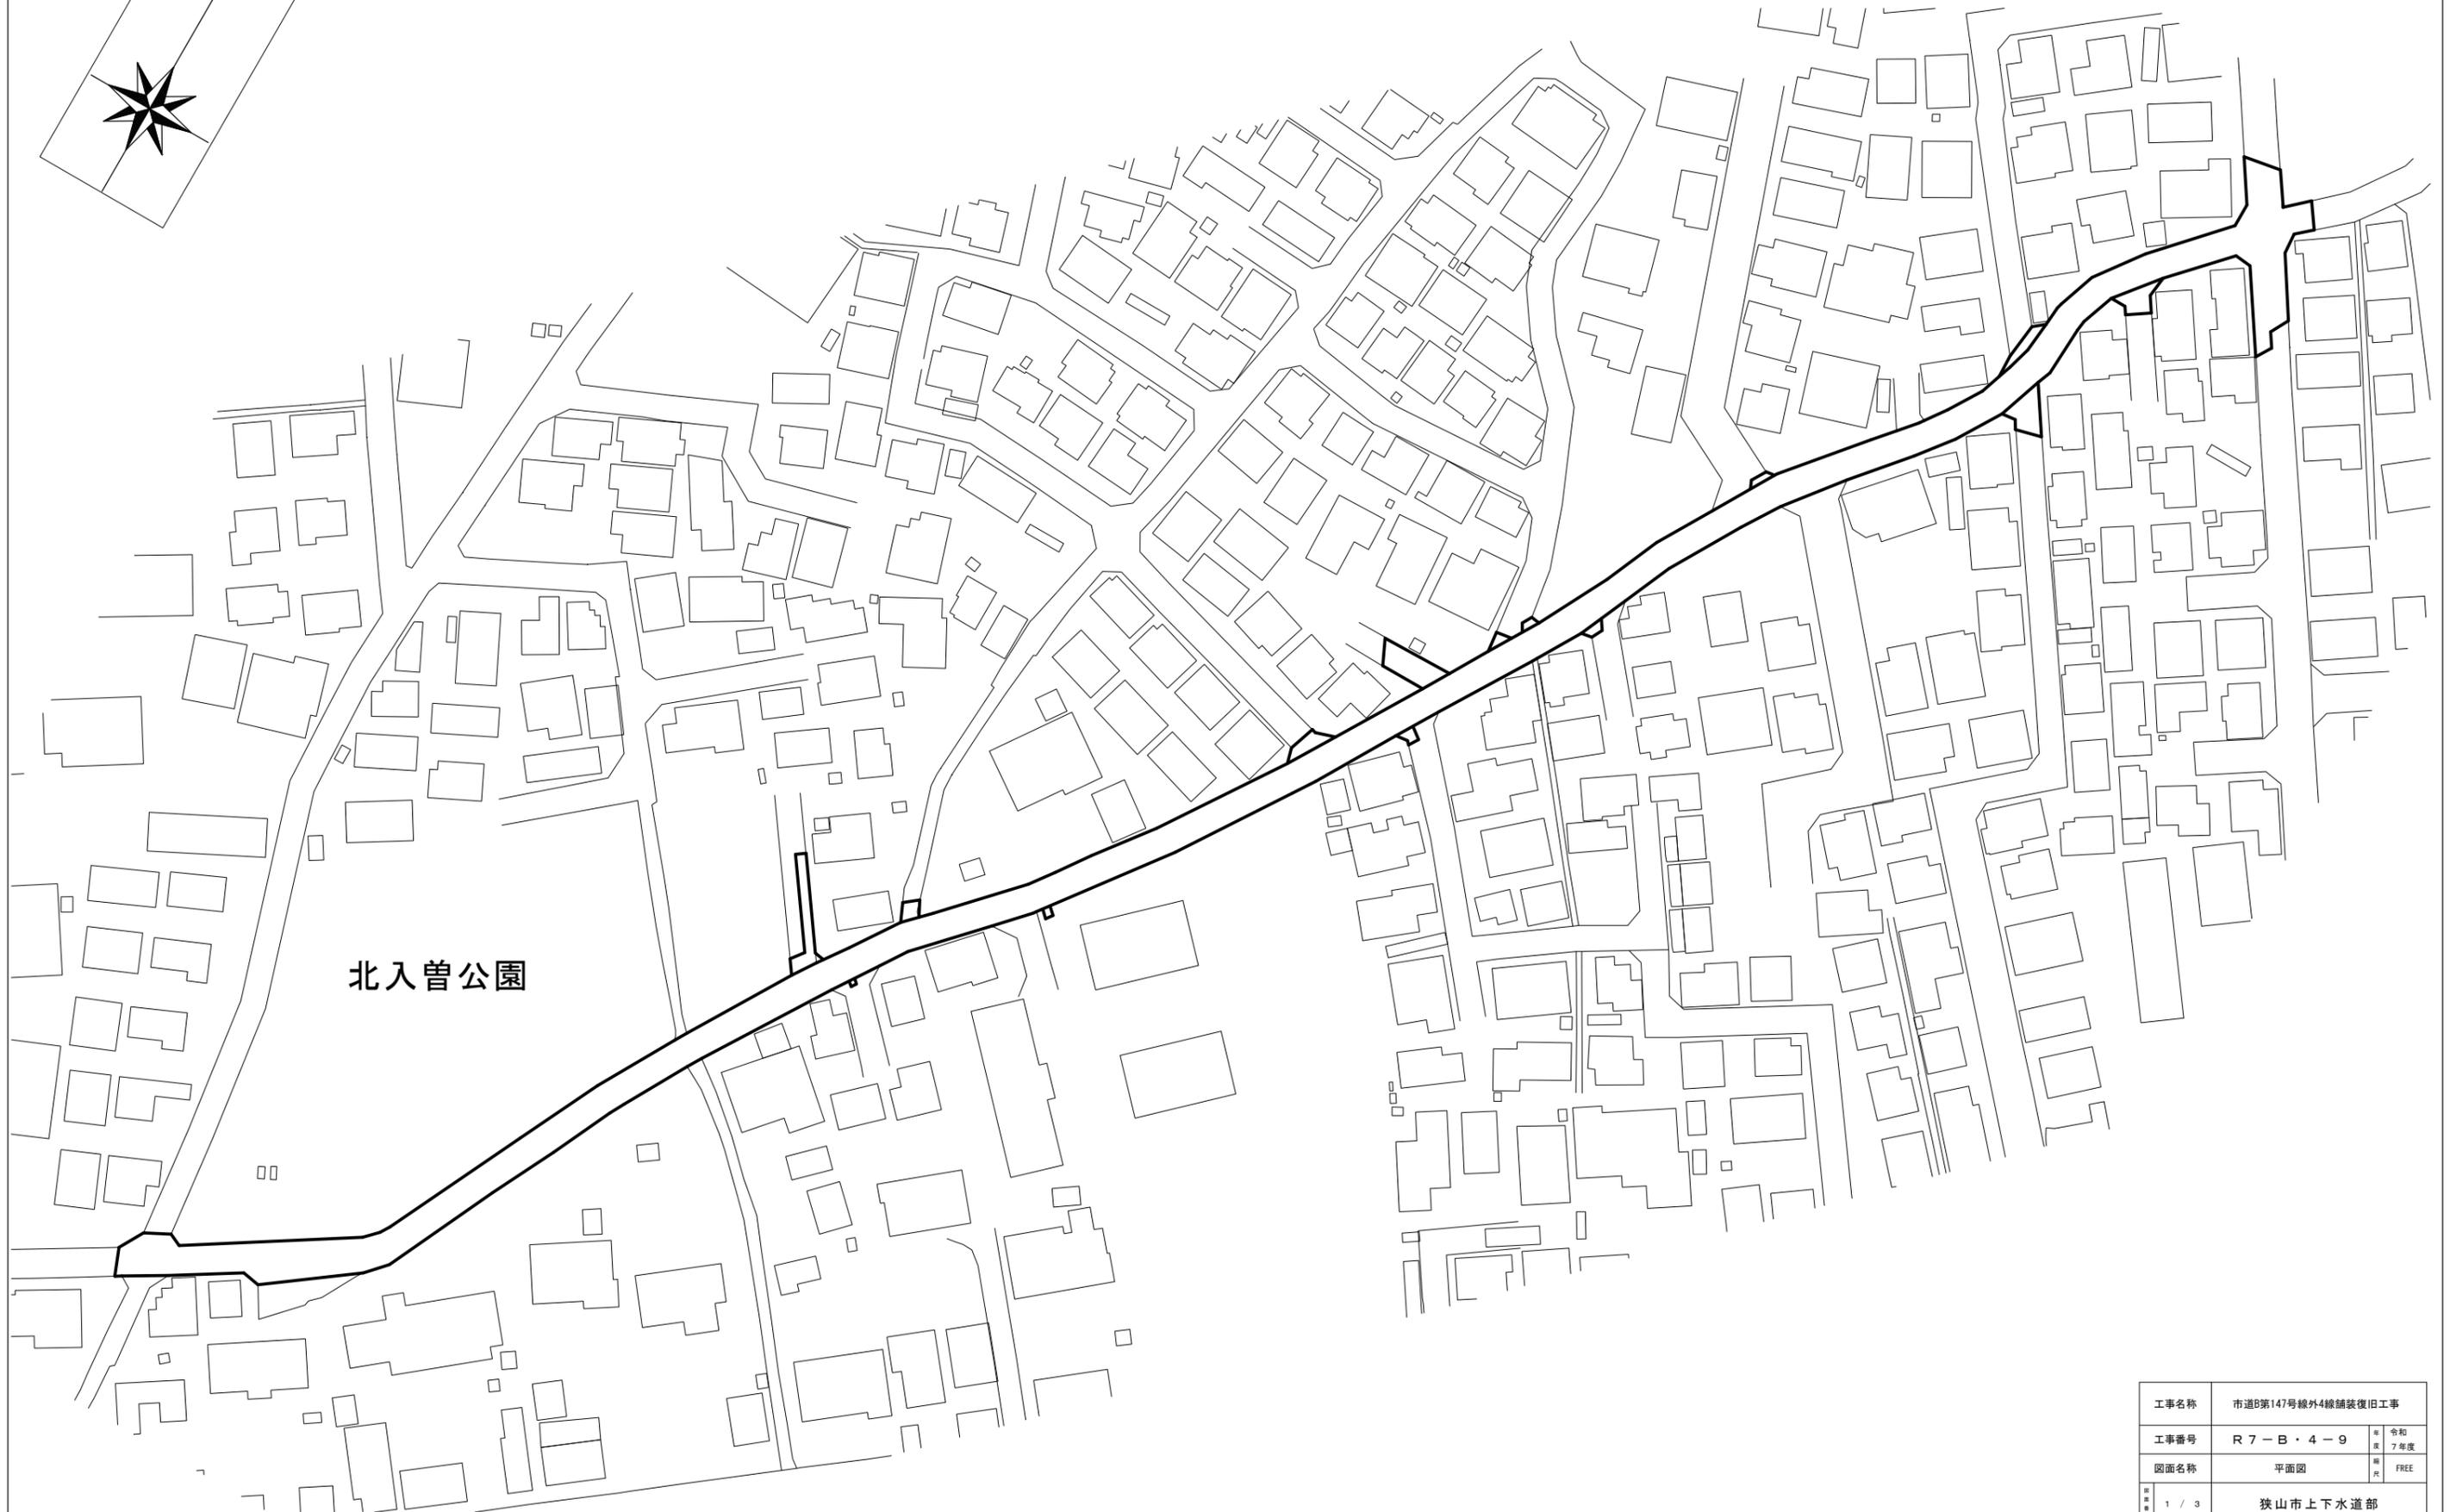


平面图

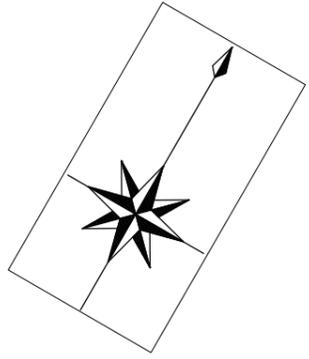

北入曾公園

工事名称	市道B第147号線外4線舗装復旧工事		
工事番号	R7-B-4-9	年度	令和7年度
図面名称	平面图	冊数	FREE
図面番号	1 / 3	発行部数	狭山市上下水道部

復 旧 図


求 積 図



再生密粒度AS t=5cm
プライムコート PK-3




開粒度AS t=5cm
透水性舗装

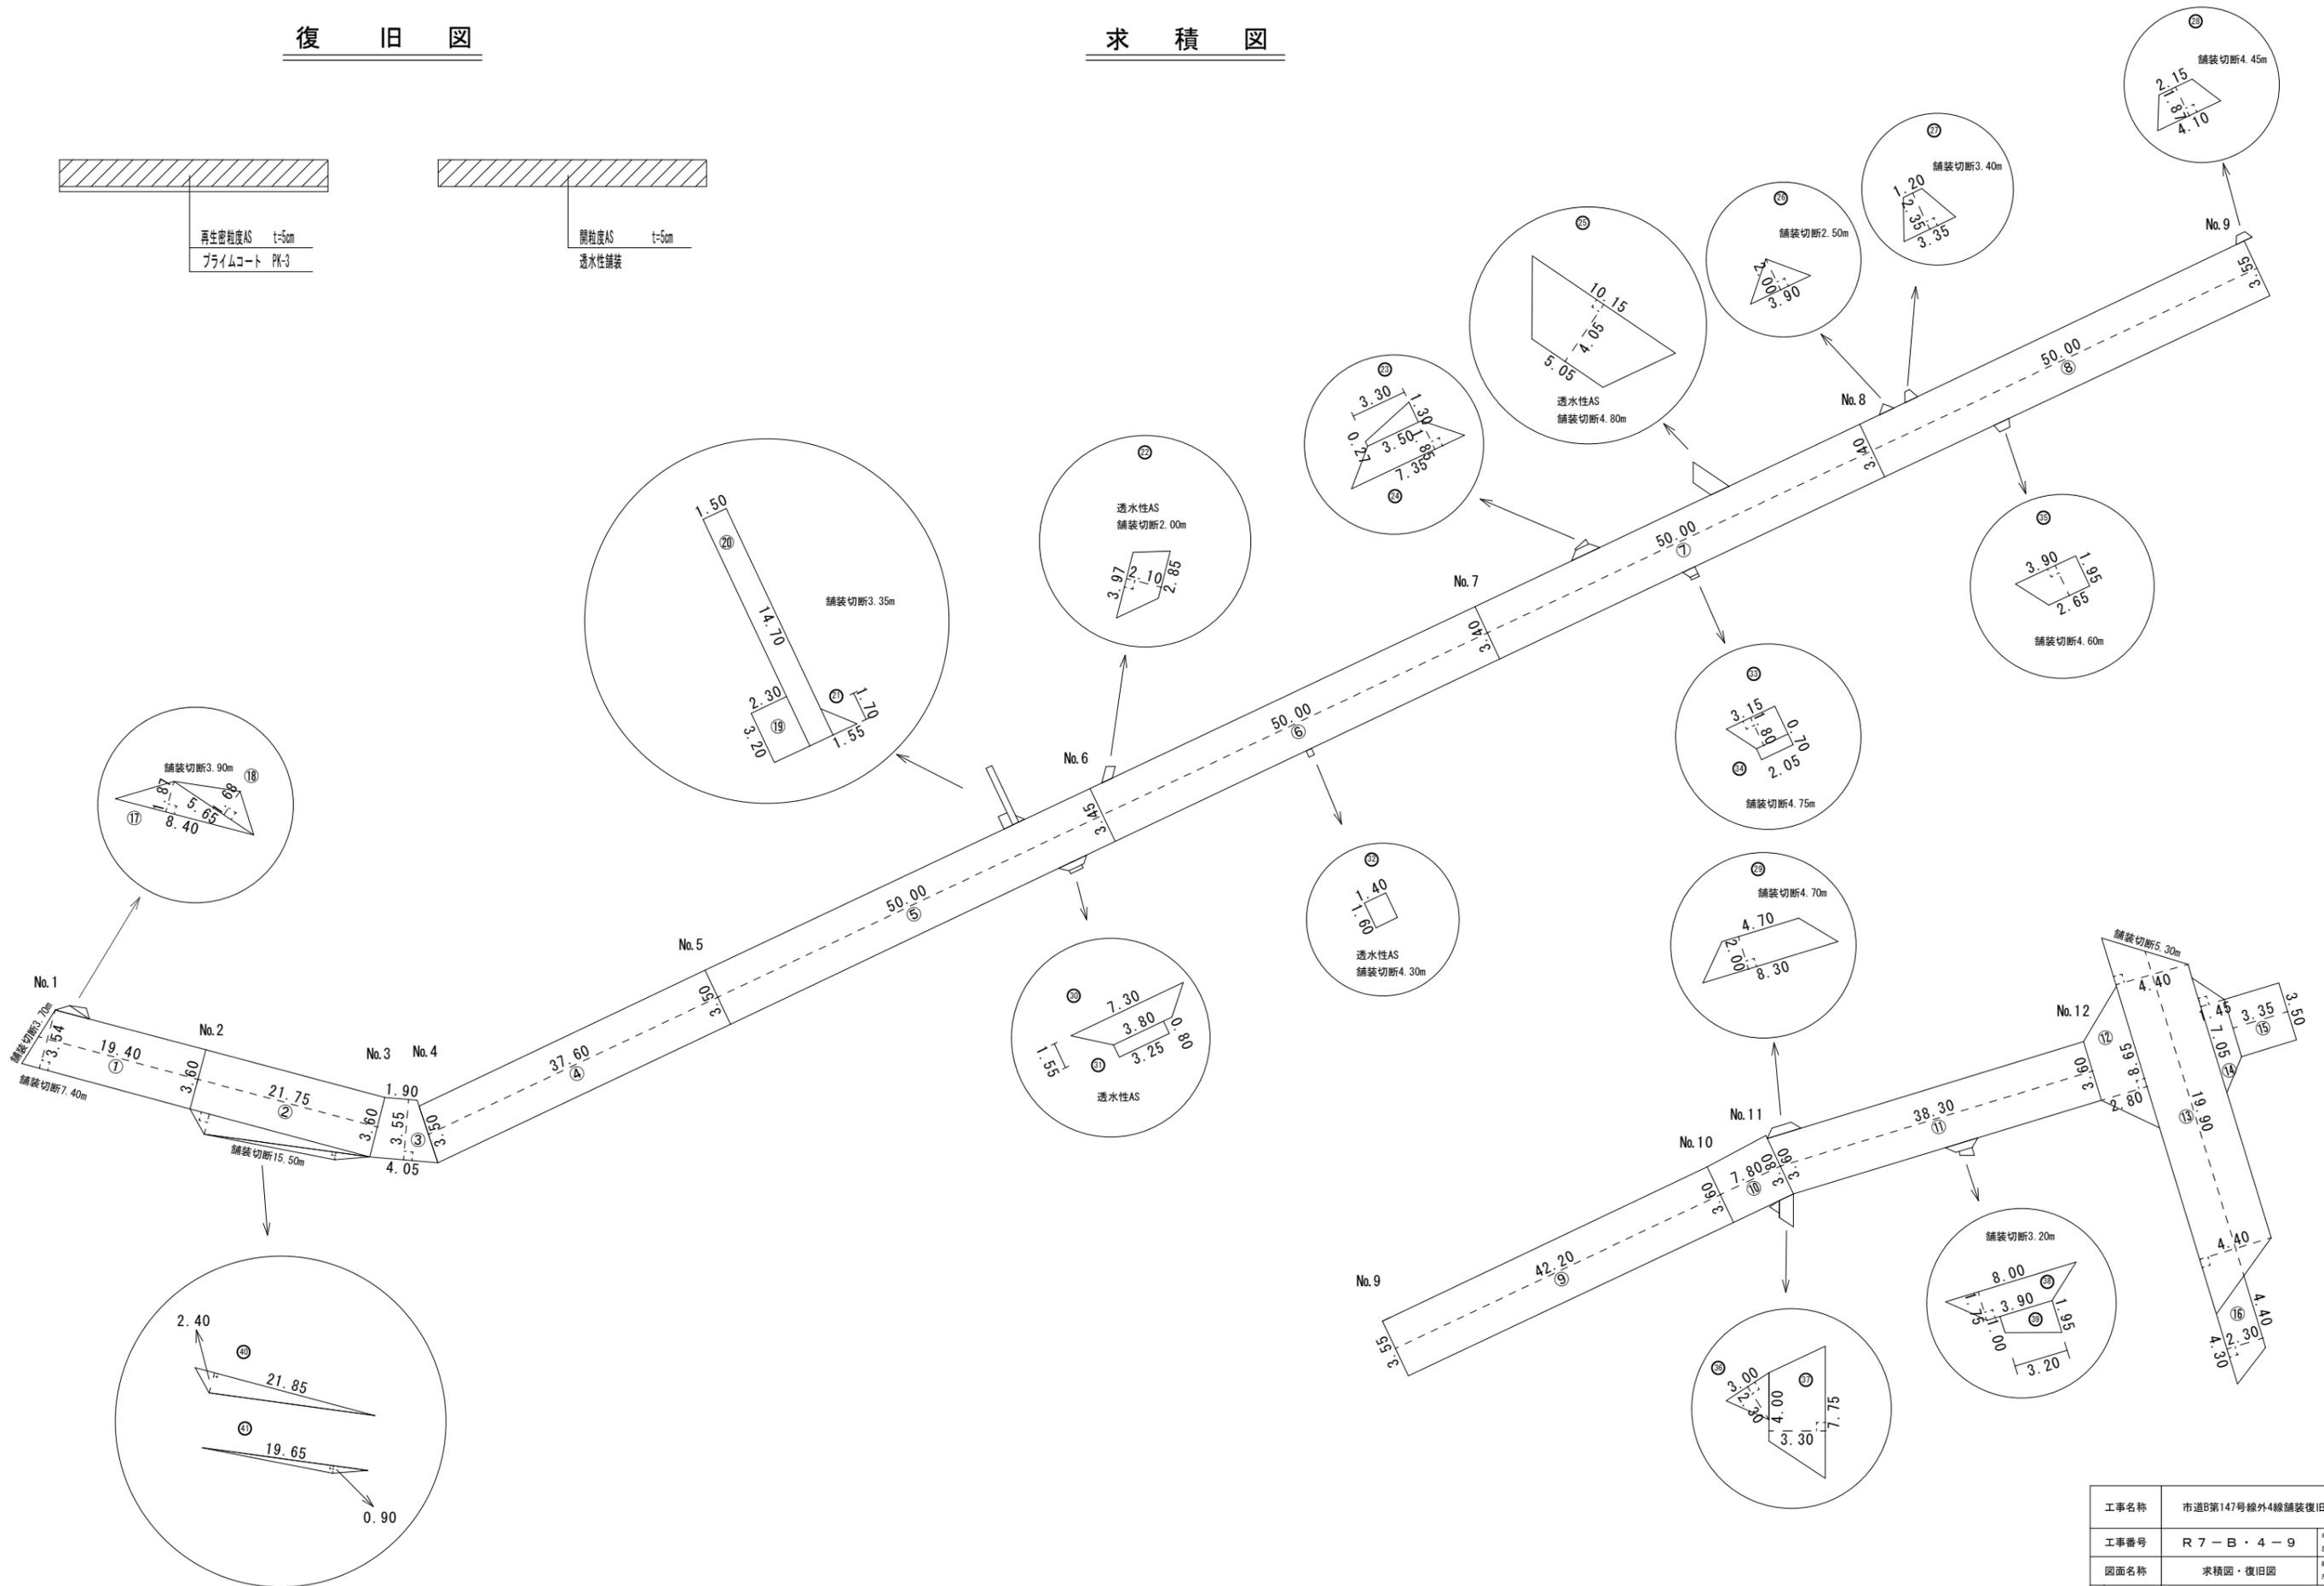

工事名称	市道B第147号線外4線舗装復旧工事		
工事番号	R7-B-4-9	年度	令和7年度
図面名称	求積図・復旧図	冊数	FREE
図面番号	2 / 3	部署	狭山市上下水道部

区画線図

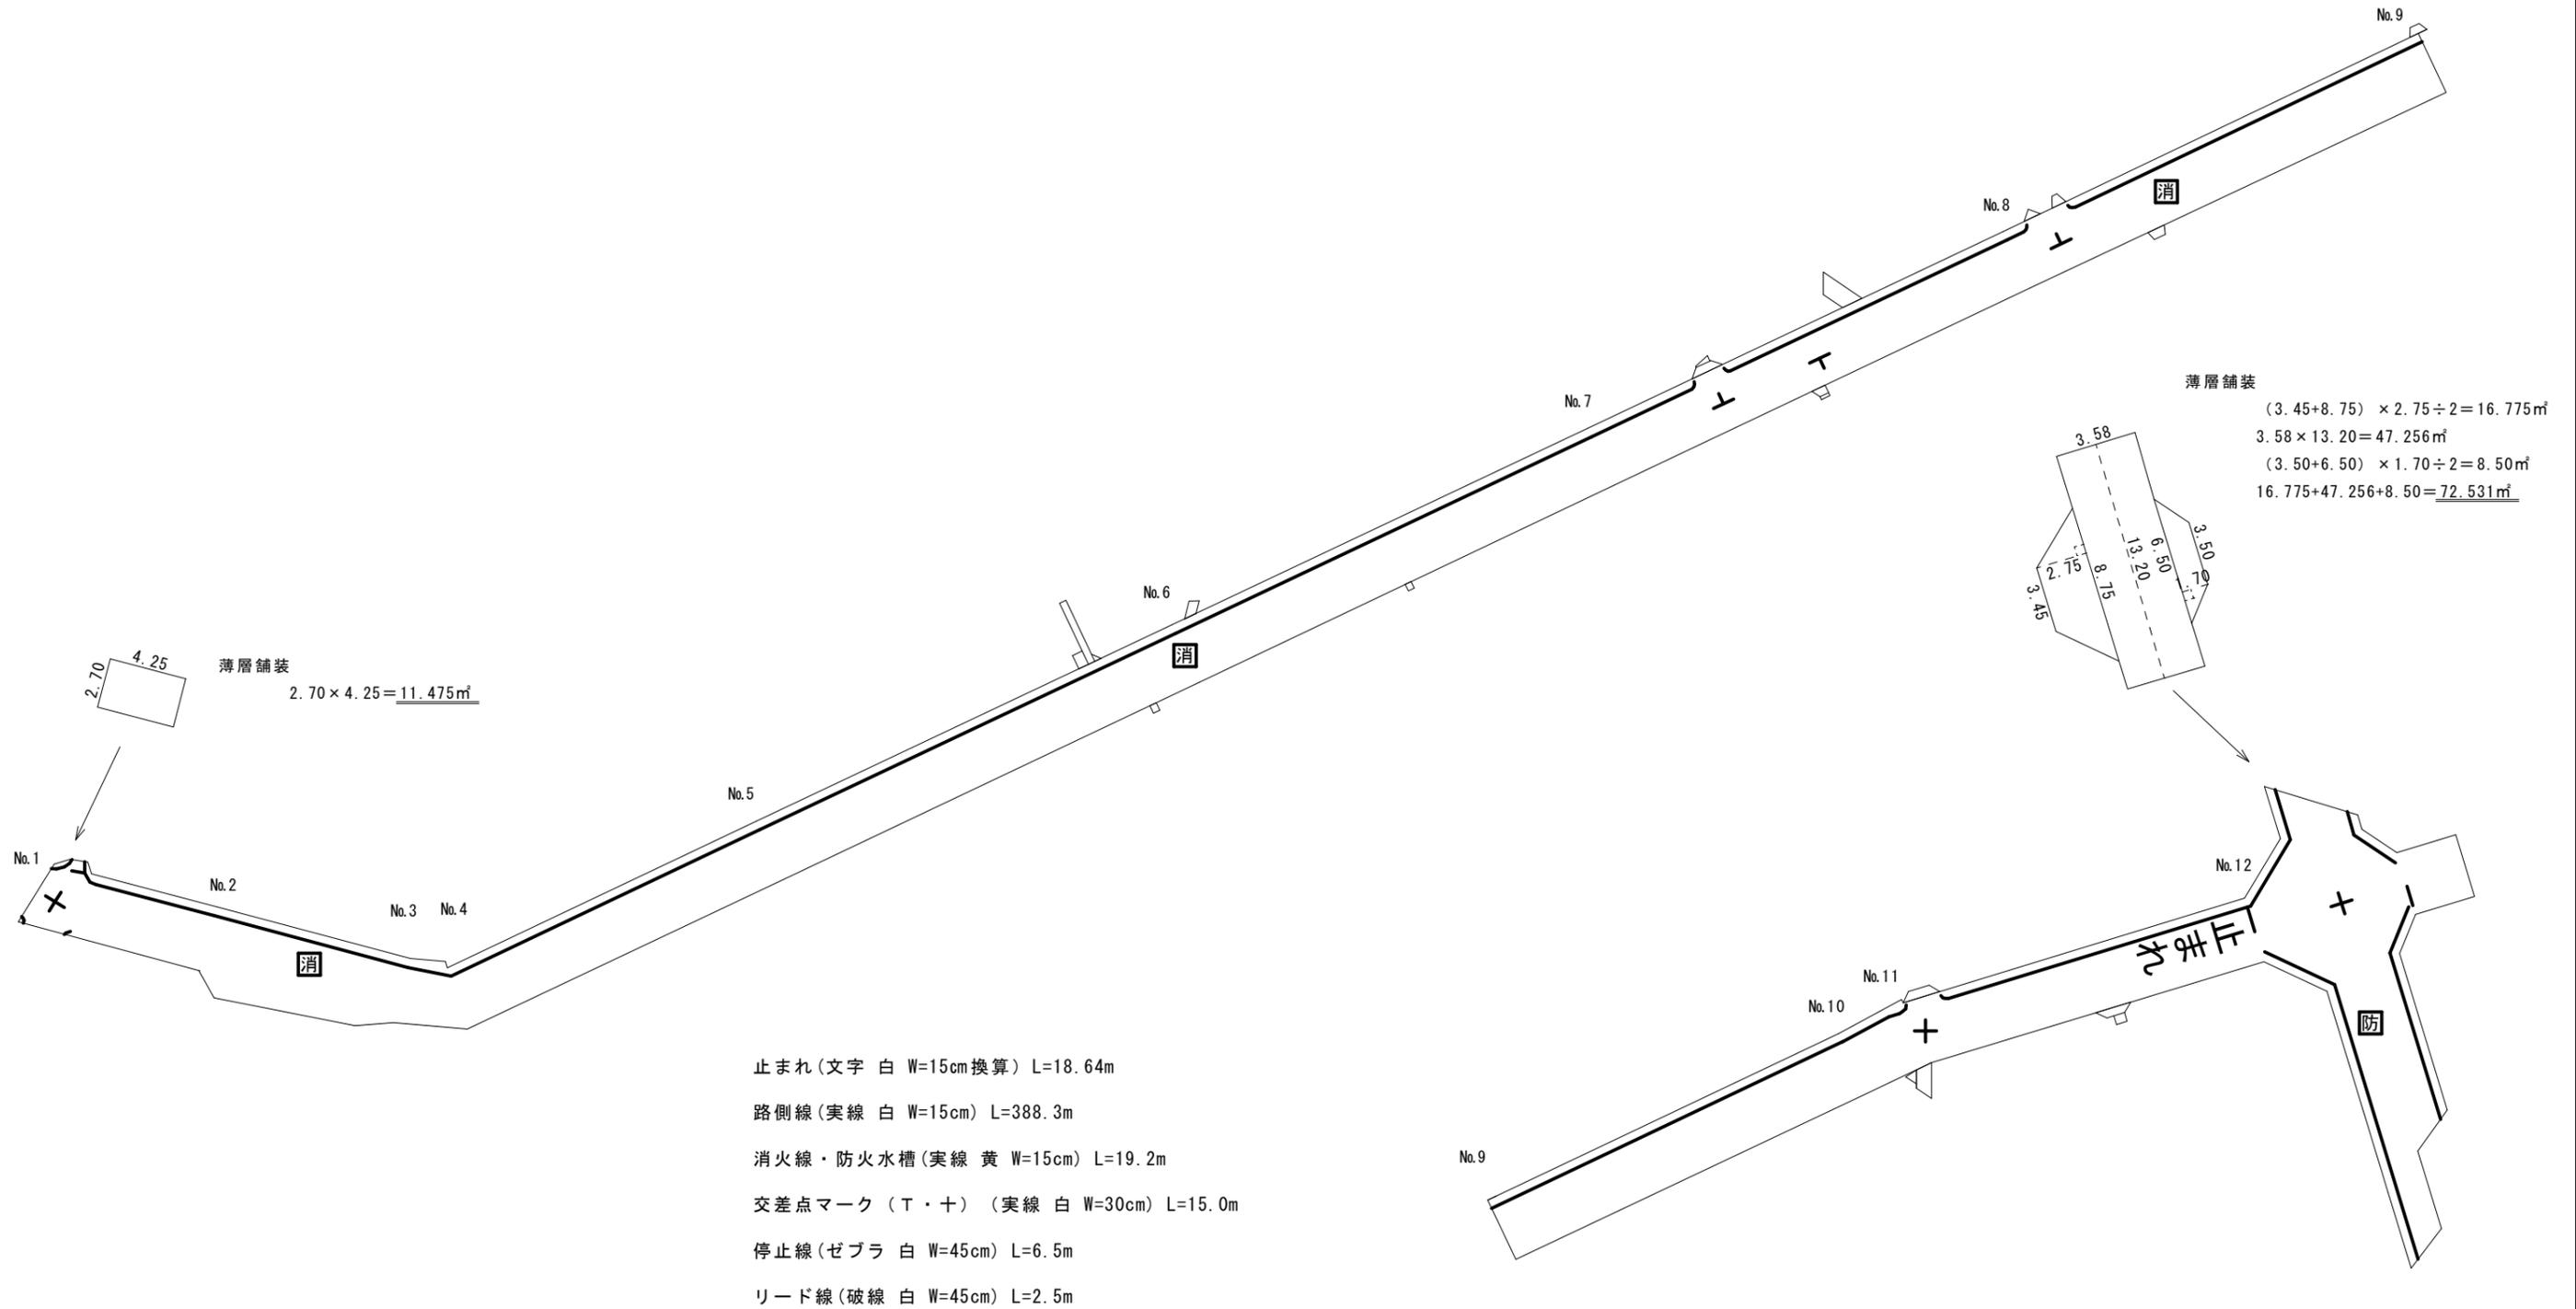

工事名称	市道B第147号線外4線舗装復旧工事		
工事番号	R 7 - B - 4 - 9	年度	令和7年度
図面名称	区画線図	冊次	FREE
図面番号	3 / 3	狭山市上下水道部	