

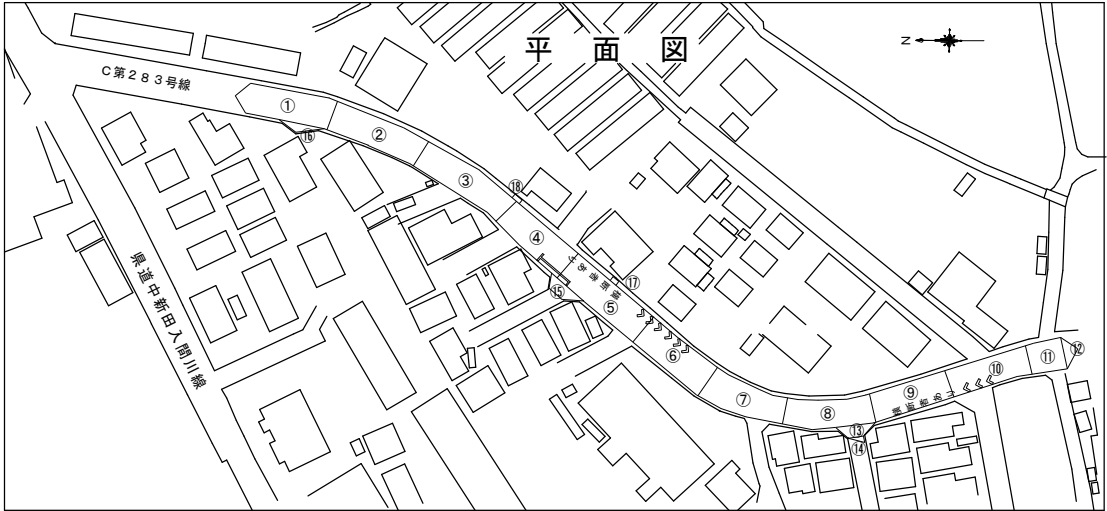


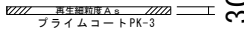


舗装組成図

車道


歩道

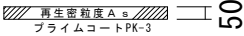

詳細図

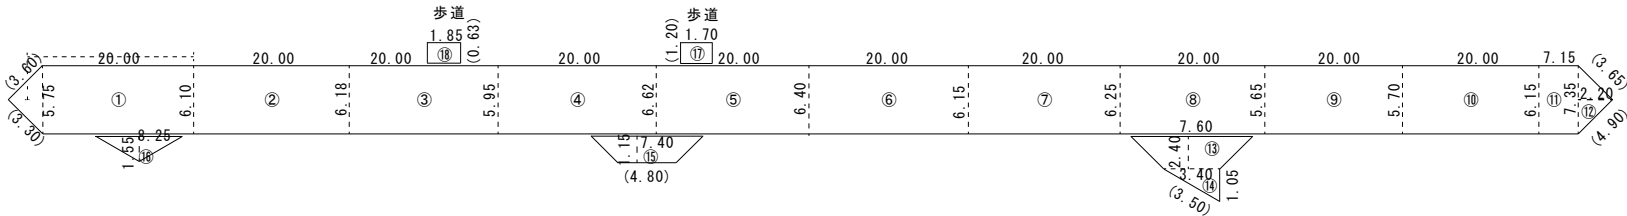

路面標示図

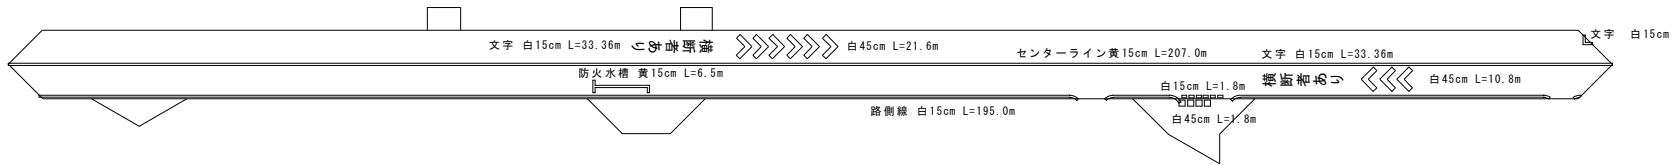

工事名称	市道C第283号線舗装復旧工事		
工事番号	R7-B・4-8		
設計年度	令和7年度	図面番号	1枚の内 1
図面名称	平面図・詳細図・路面標示図・舗装組成図		
舗装復旧図			縮 尺
			F r e e
狭山市上下水道部			