



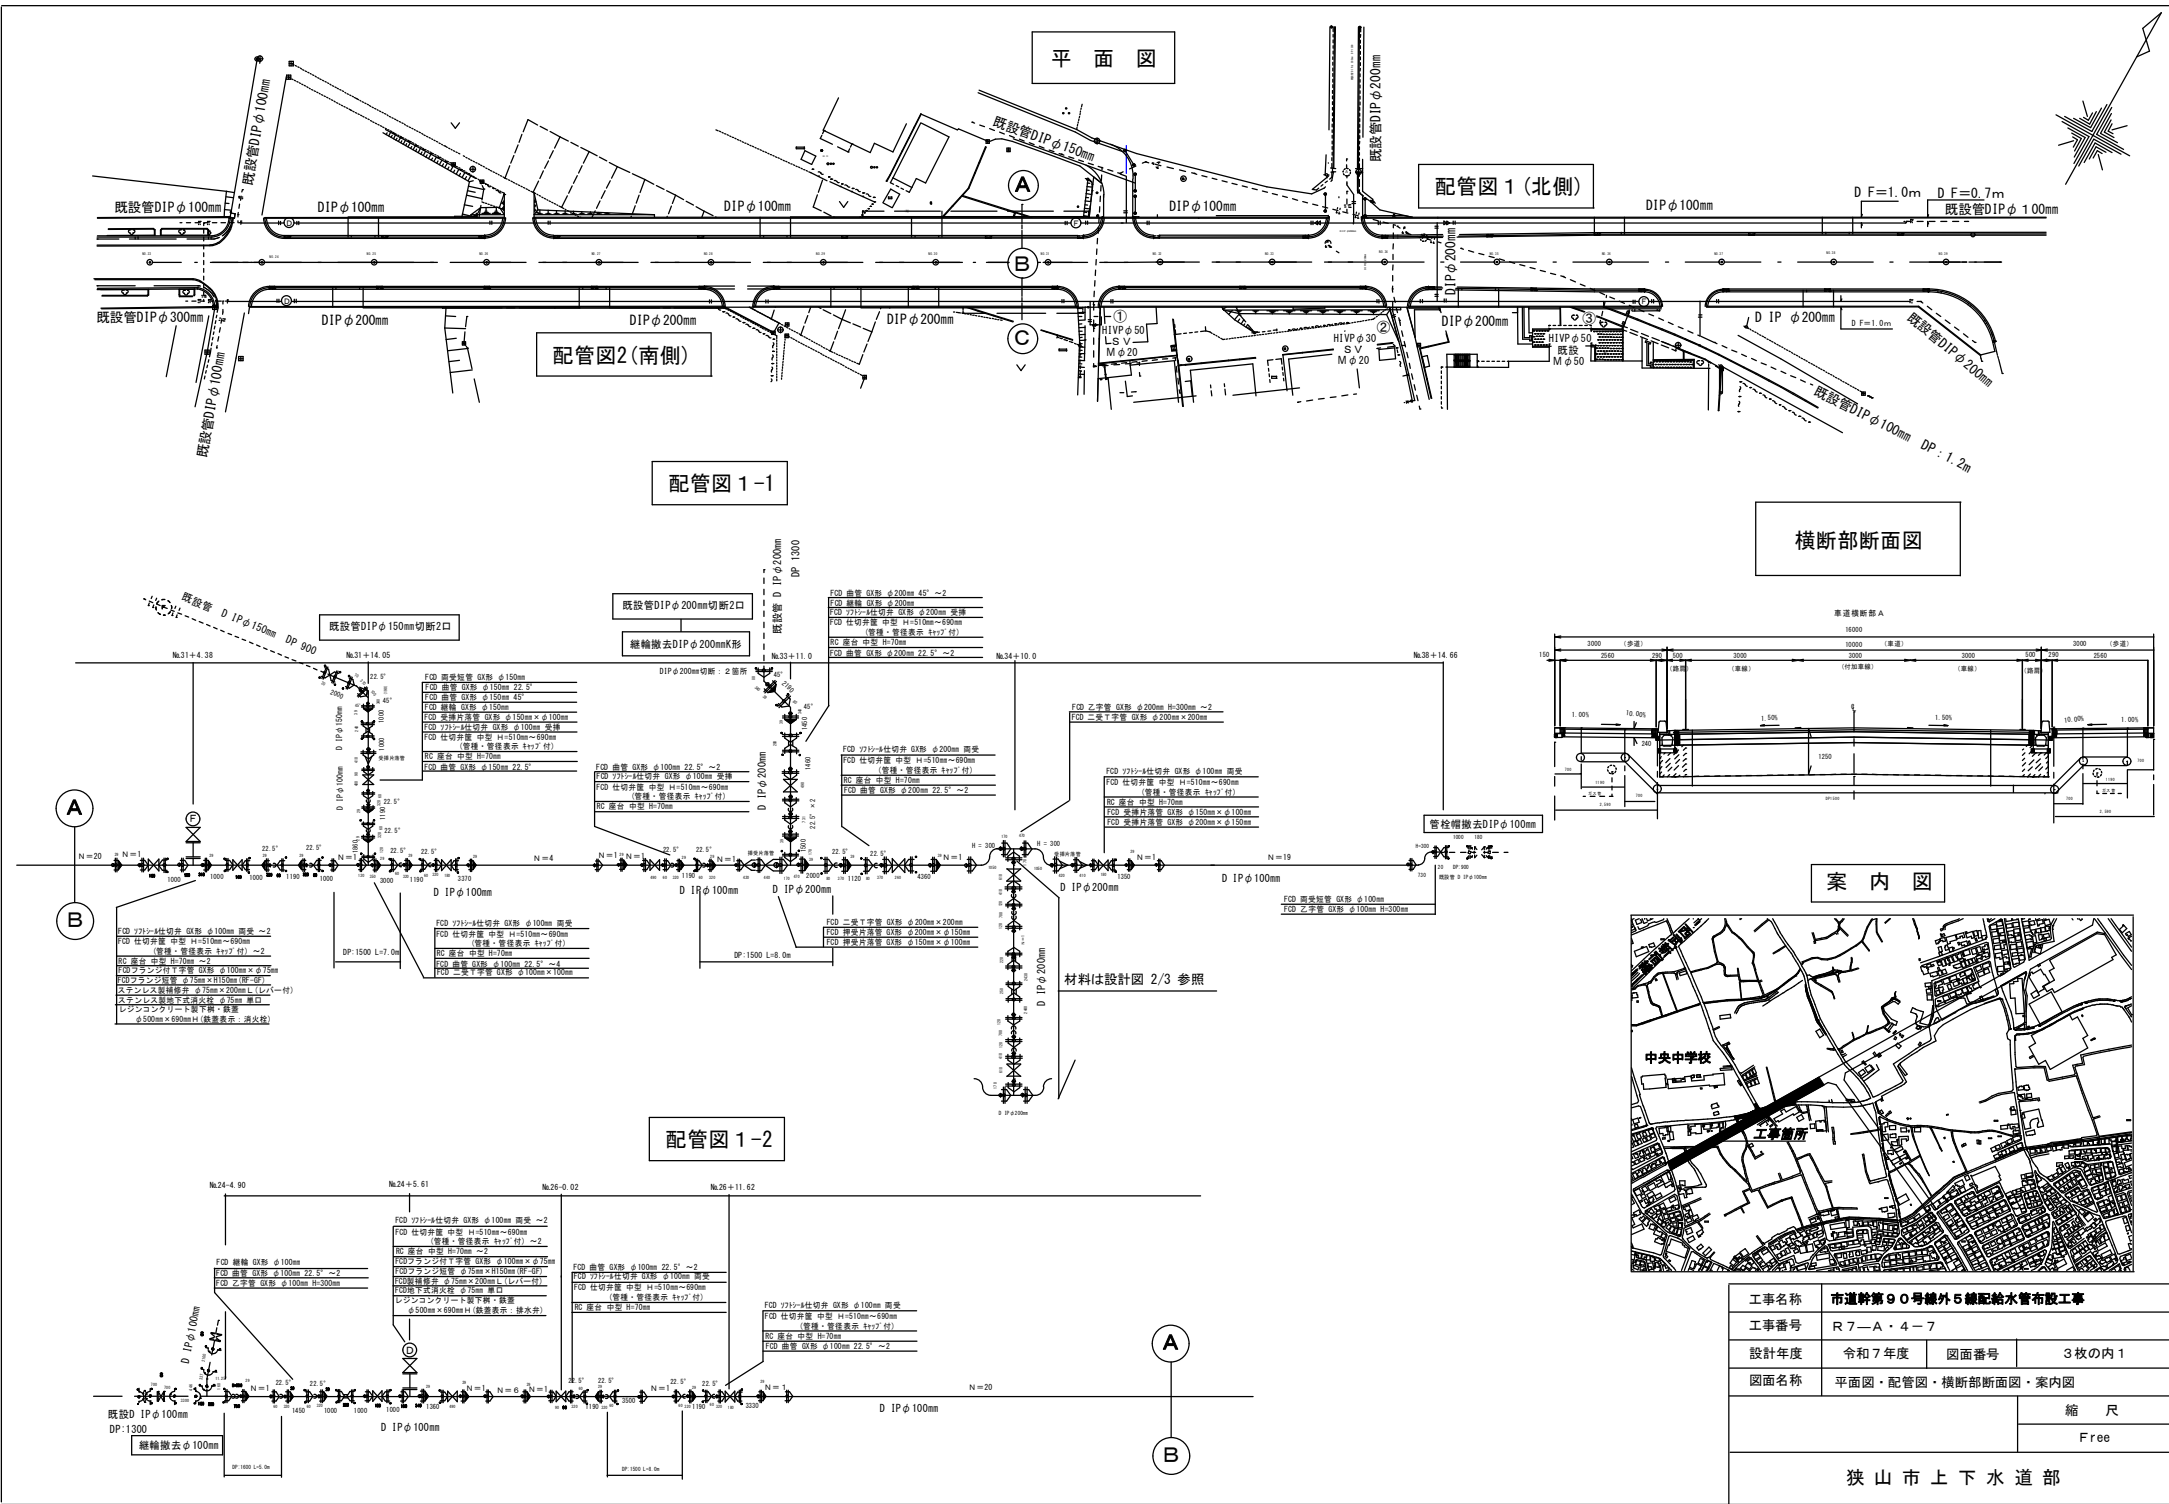

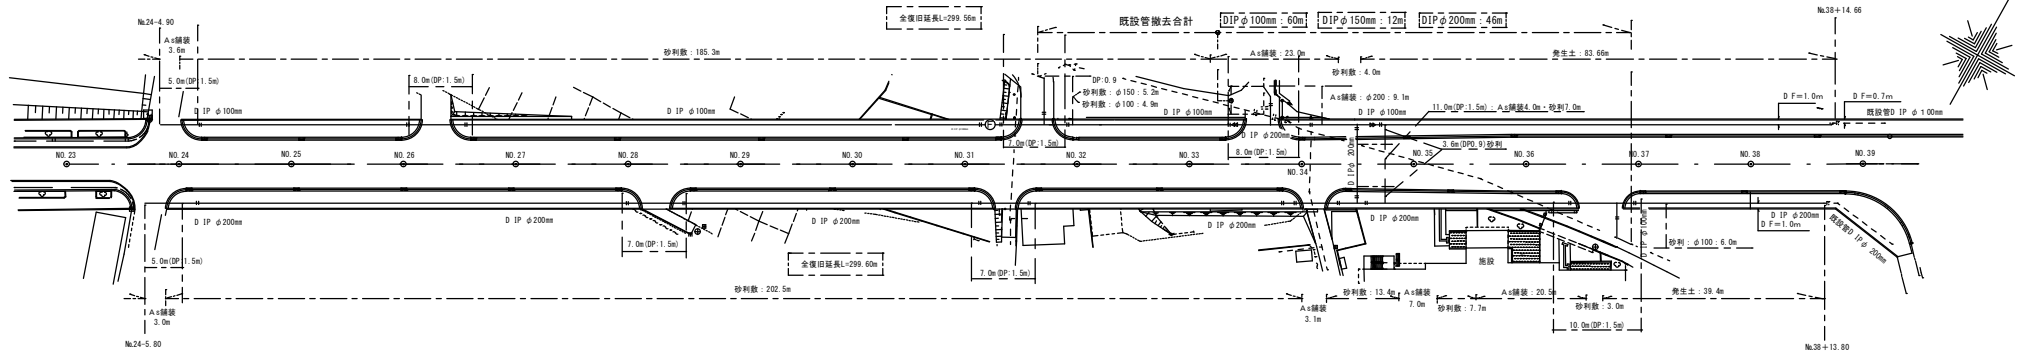

舗装復旧平面、既設管撤去図



舗装復旧断面図

